


# Příloha 8.1: K1- Znojemská x Hradební (II/523xII/602) - Dynamické řízení (preference MHD)

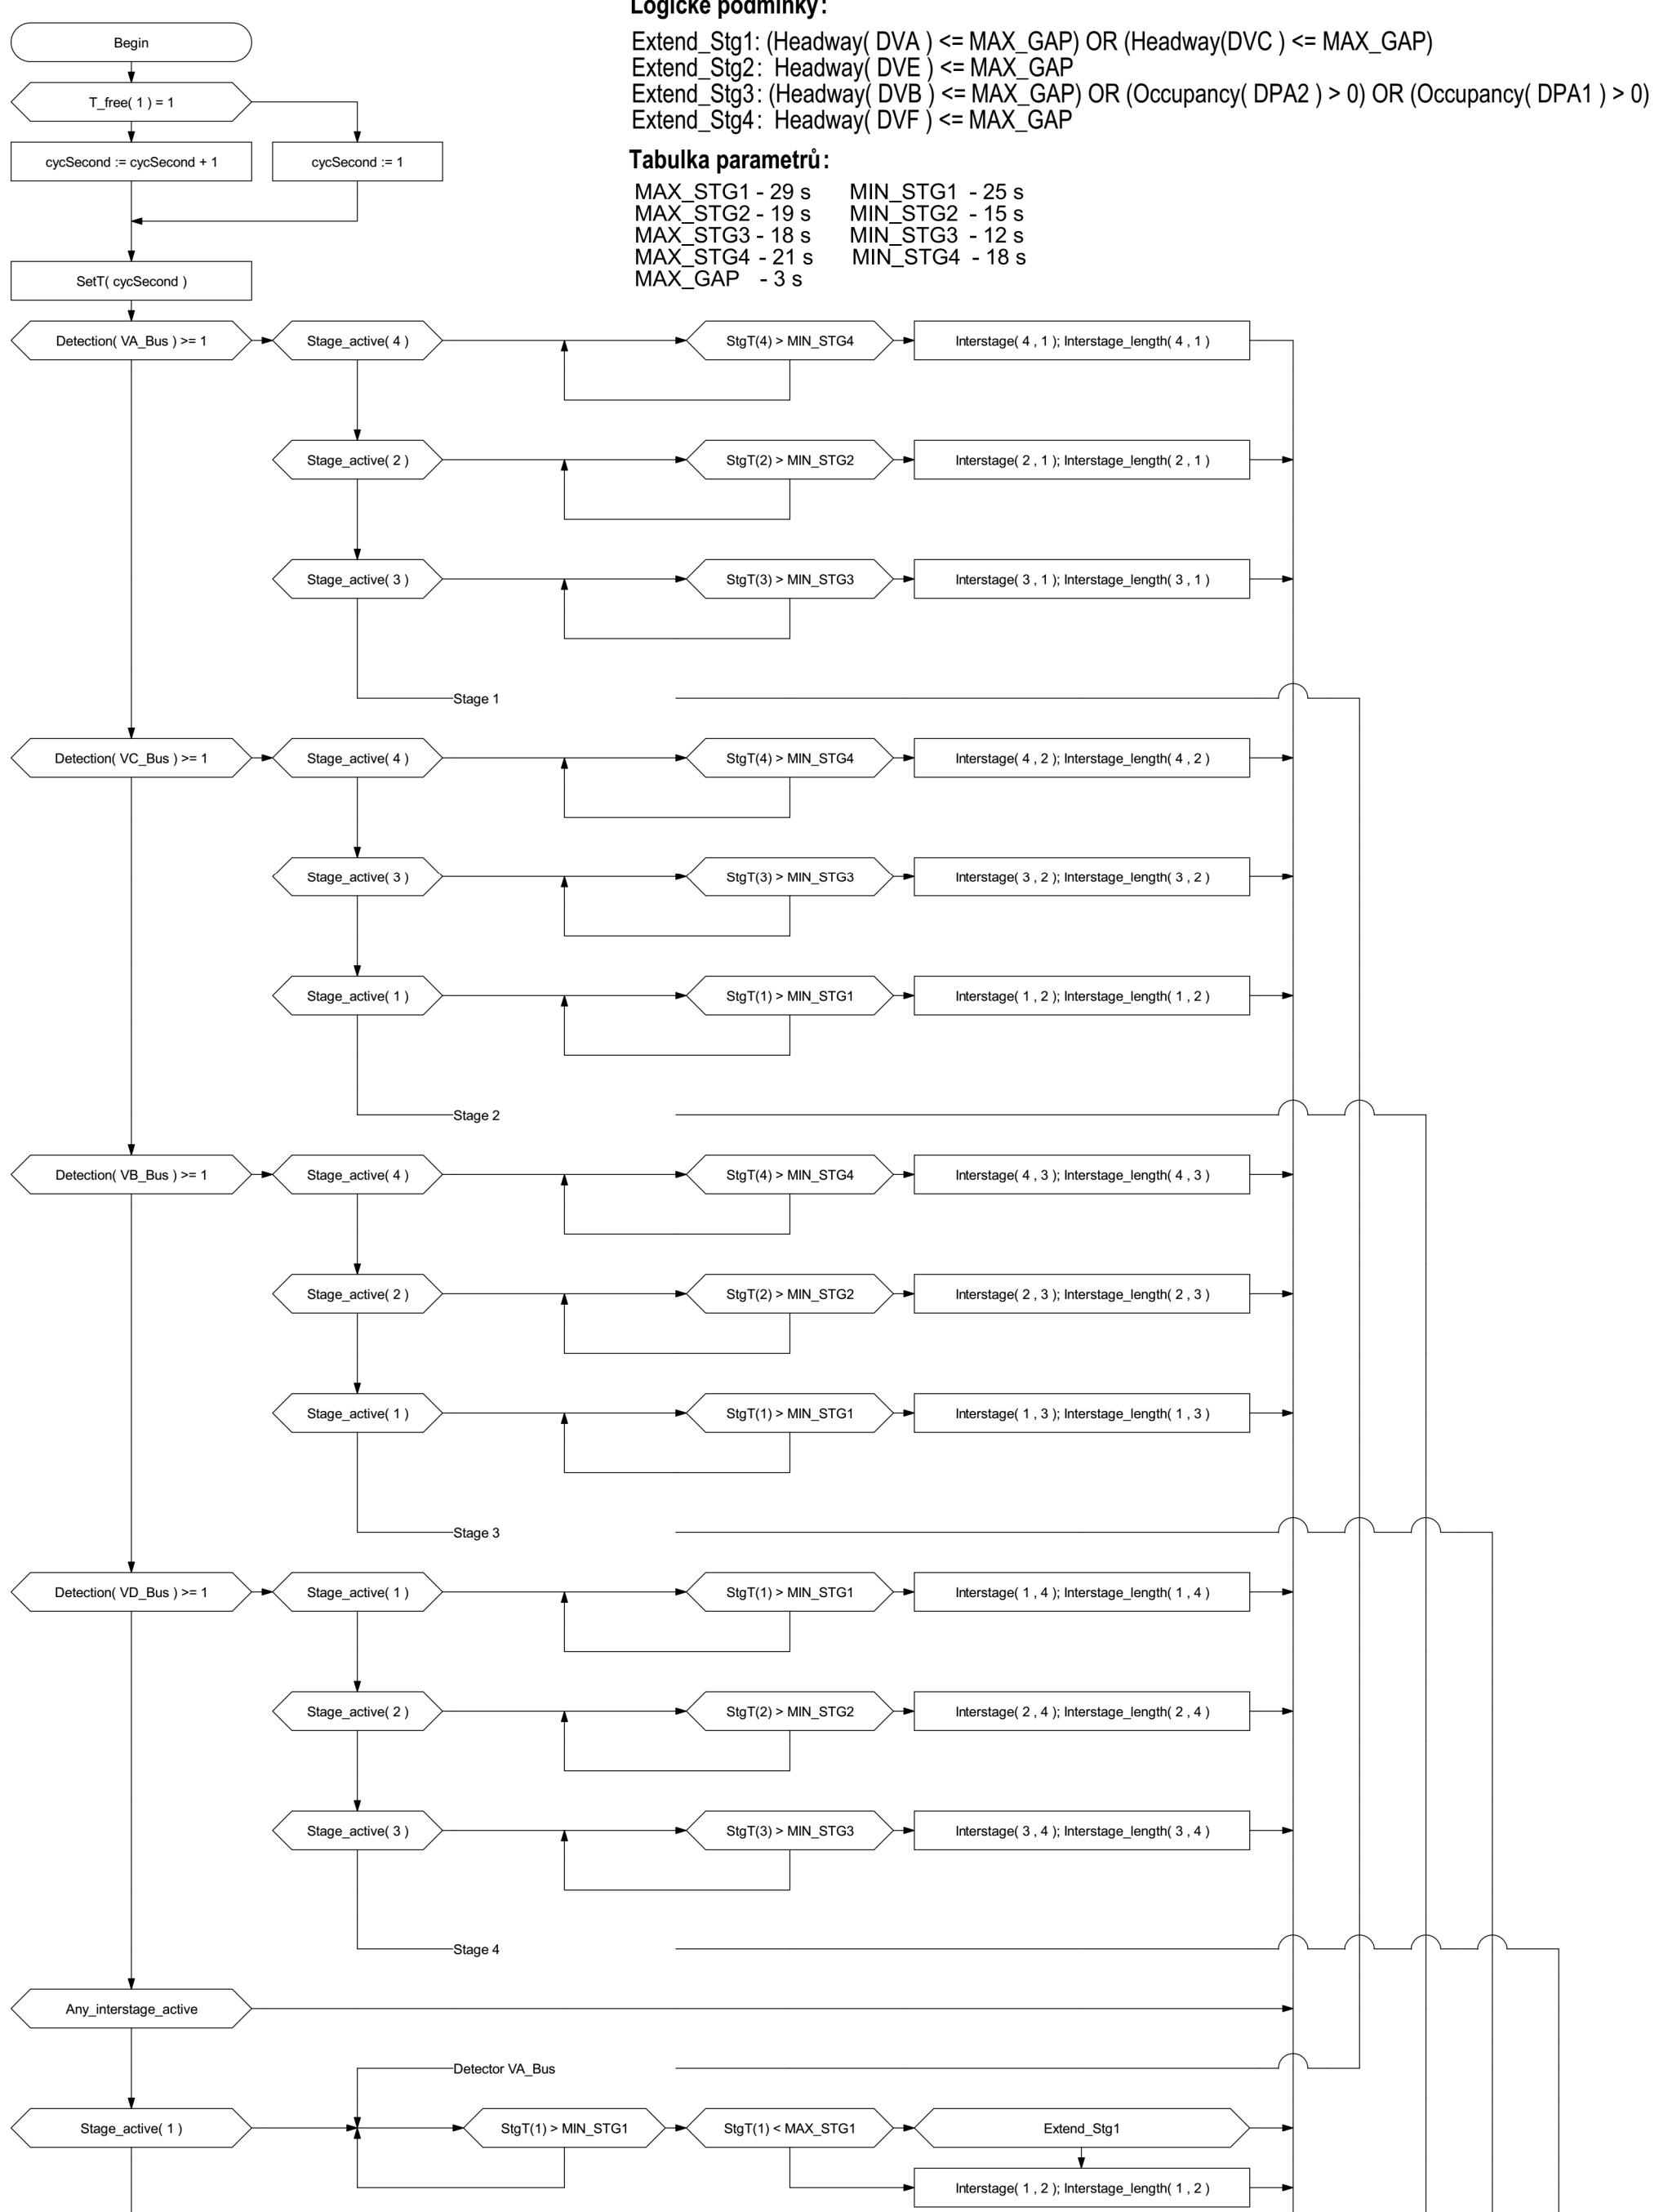

## Příloha 8.1: K1- Znojemská x Hradební (II/523xII/602) - Dynamické řízení (preference MHD)

