



SITUAČNÍ SCHÉMA 1:250

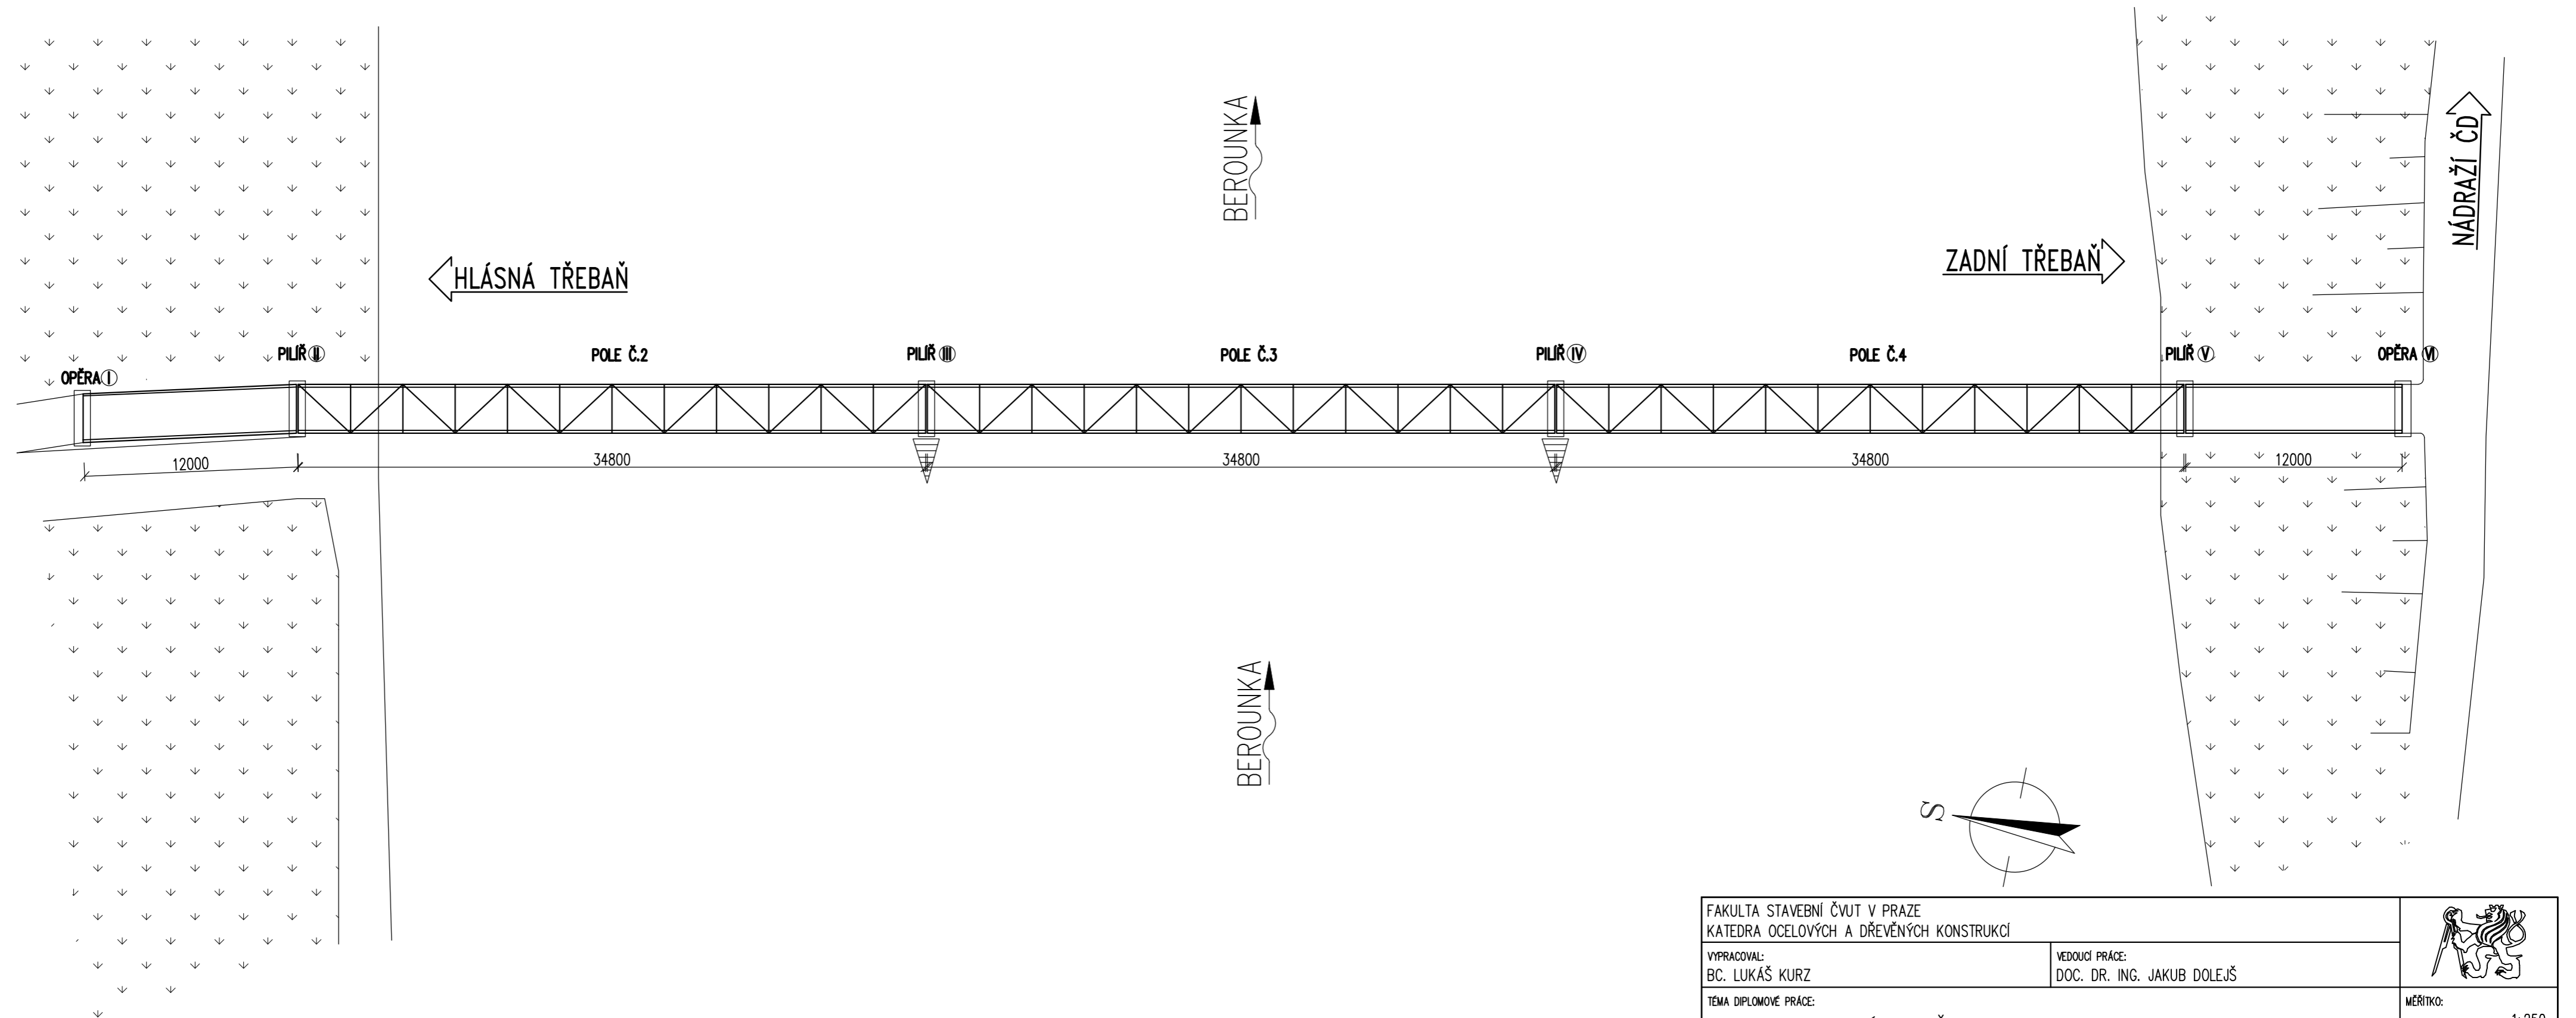

FAKULTA STAVEBNÍ ČVUT V PRAZE KATEDRA OCELOVÝCH A DŘEVĚNÝCH KONSTRUKCÍ		
VYPRACOVAL: BC. LUKÁŠ KURZ	VEDOUČÍ PRÁCE: DOC. DR. ING. JAKUB DOLEJŠ	
TÉMA DIPLOMOVÉ PRÁCE: REKONSTRUKCE LÁVKY PŘES BEROUNKU		MĚRÍTKO: 1:250
		DATUM: 05/2016
NÁZEV PŘÍLOHY: STARÝ STAV – PŮDORYS		ČÍSLO PŘÍLOHY: 4.1