




POHLED 1:100

 


PODÉLNÝ ŘEZ V OSE KOMUNIKACE 1:100

 

PRÍČNÝ ŘEZ A 1:50

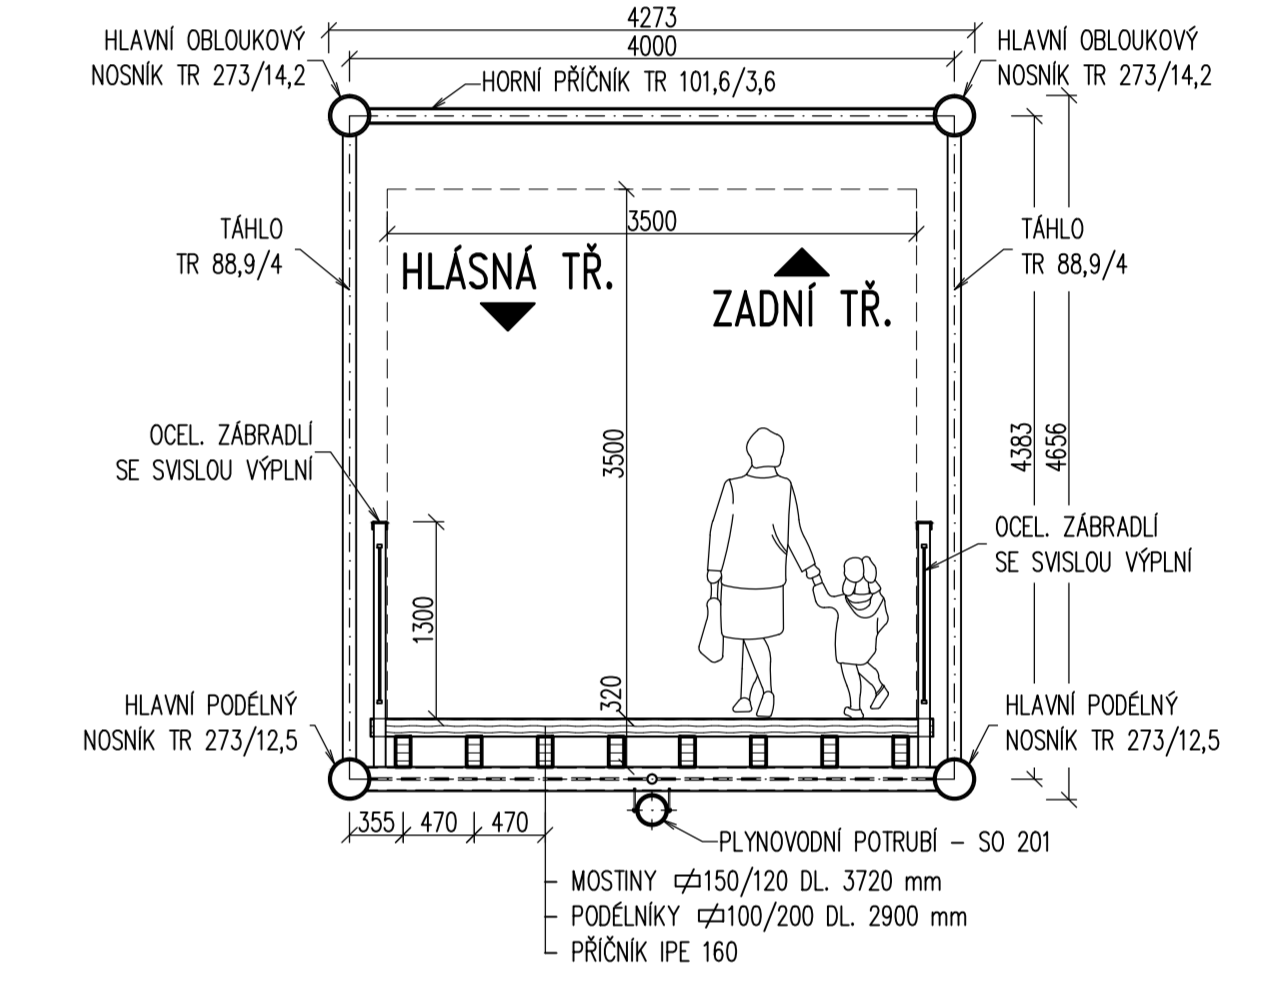

- LEGENDA MATERIÁLŮ:
- OCEL: NOSNÁ KONSTRUKCE ZABRADLÍ DŘEVIC PODELNÍKY – LEPENE LAMELOVÉ MOSTINY – ROSTLÉ BETON: HLAVNÍ PRÁHY PÍLEŘE PODKLADNÍ BETON
  - S355 J2+N S235 JR
  - GL24h
  - D30 (DUB)
  - C30/37 – XF3, XC4 C30/37 – XF3, XC3 C12/15 – X0

FAKULTA STAVEBNÍ ČJAIT V PRAZE		
KATEDRA OCELOVÝCH A DŘEVĚNÝCH KONSTRUKCÍ		
VYPRACOVAL: Bc. LUKÁŠ KURZ	VEDLACÍ PRÁCE: DOC. DR. ING. JAKUB DOLEŽAL	MĚRITEL: 1:100, 1:50
Téma úlohy: PRAHA: REKONSTRUKCE LÁVKY PŘES BEROUNKU		DATA: 05/2018
NÁZEV PRÁCE: NOVÝ STAV – ŘEZY A POHLED		ČÍSLO PRÁCE: 5.2