


VYTVORENO VE VYUKOVÉM PRODUKTU SPOLEČNOSTI AUTODESK

VYTVORENO VE VYUKOVÉM PRODUKTU SPOLEČNOSTI AUTODESK

DETAIL 5 NADPRAŽÍ
M 1:2

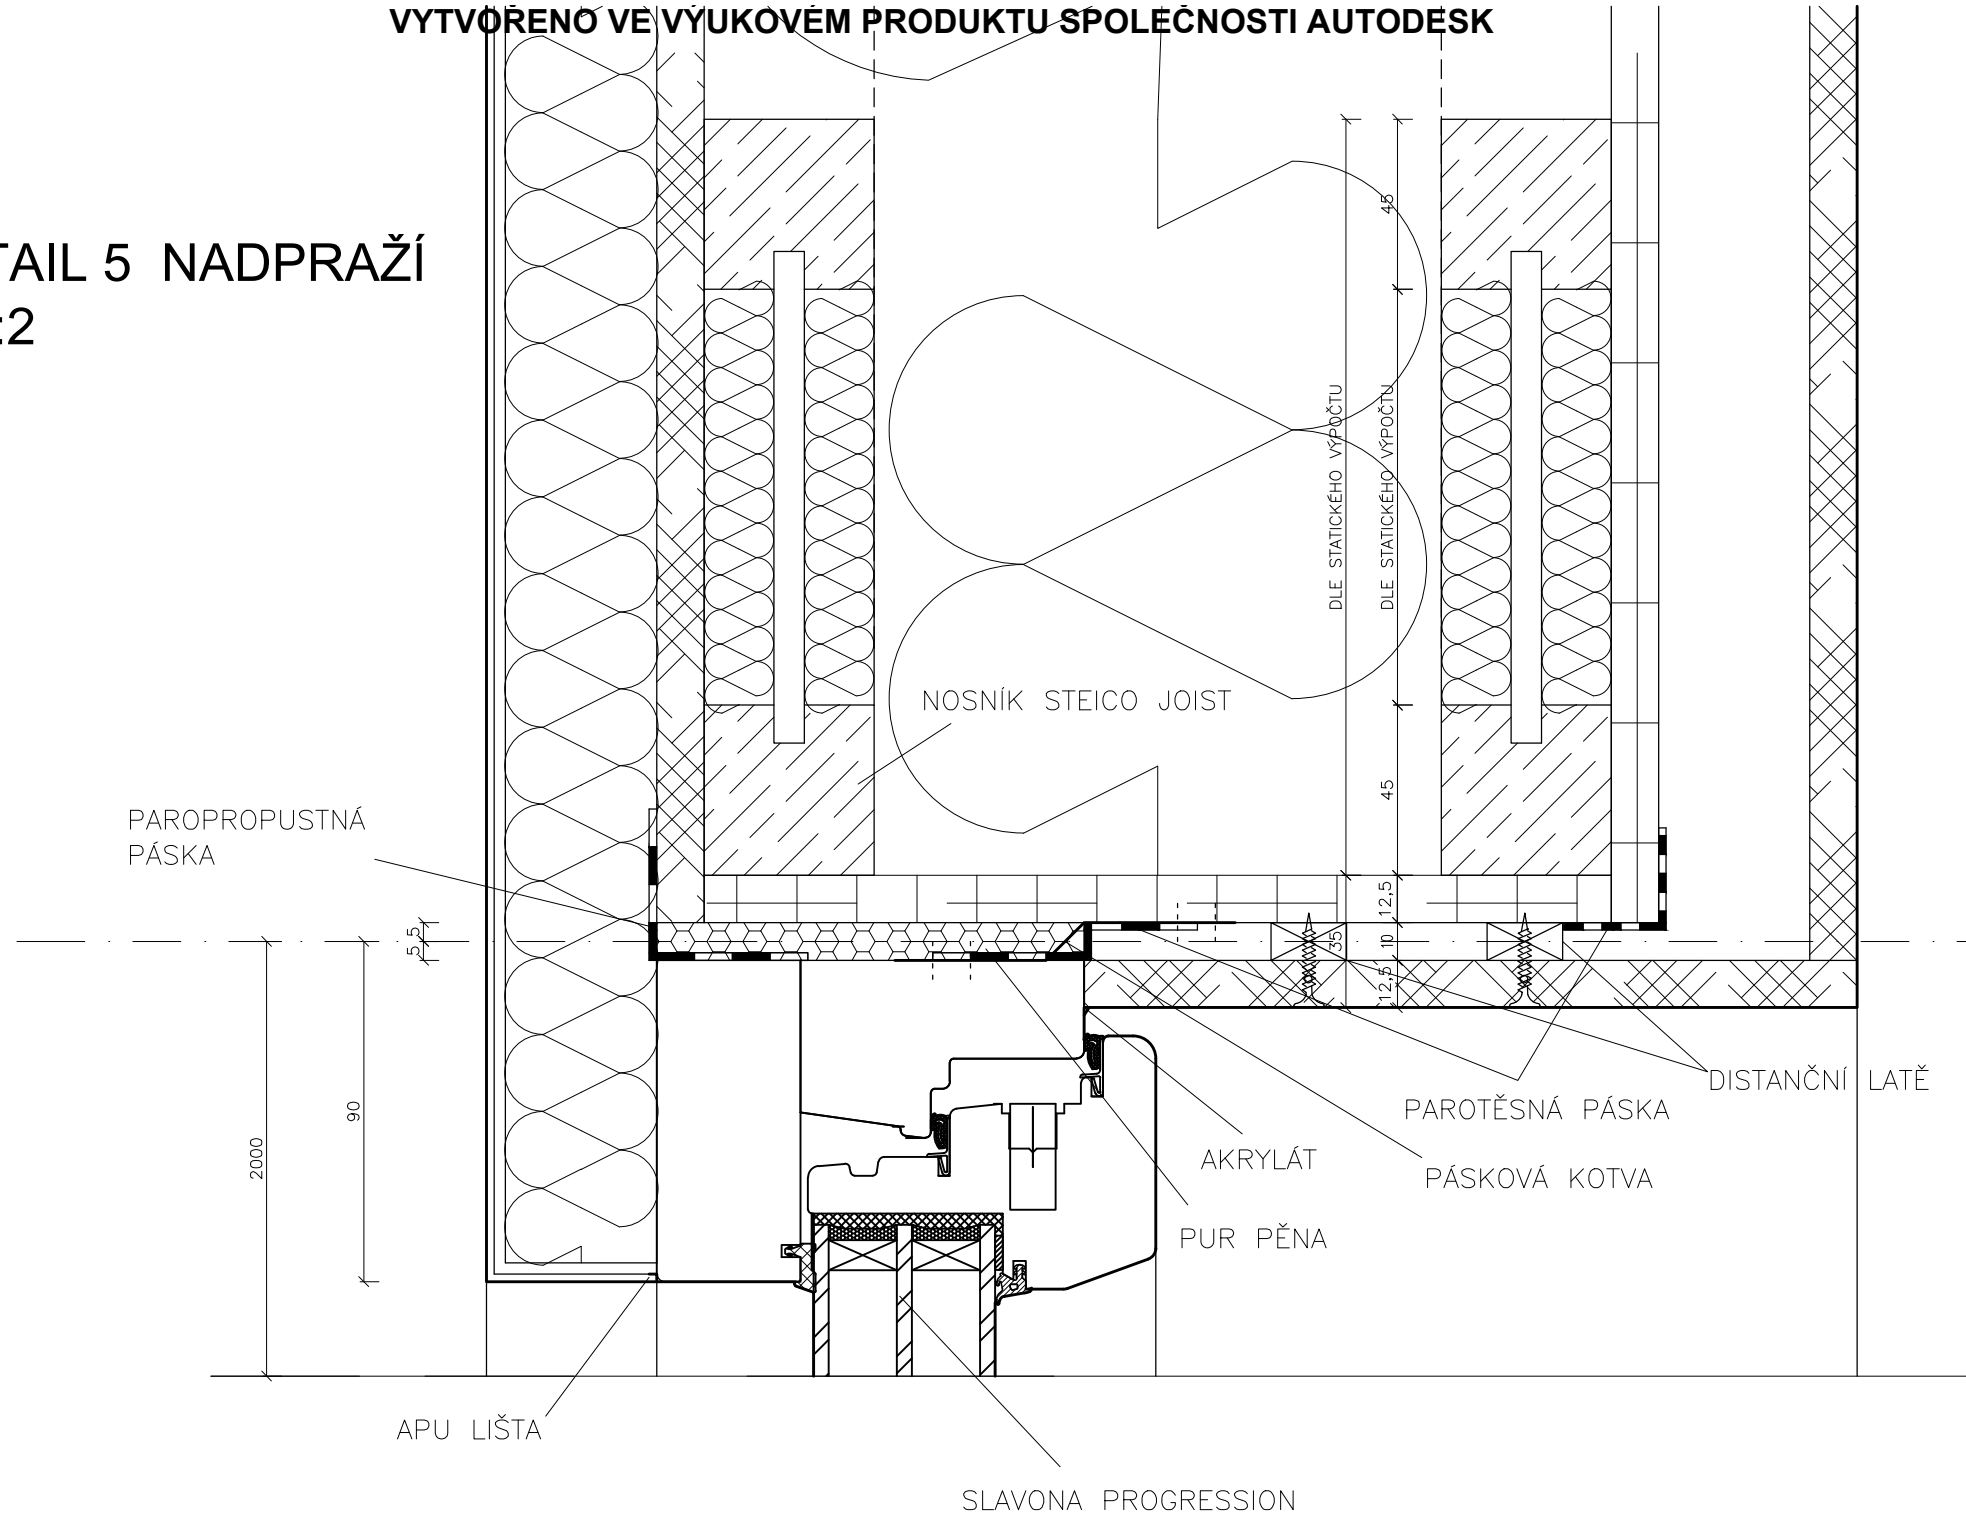

PAROPROUSTNÁ PÁSKA

NOSNÍK STEICO JOIST

DLE STATICKÉHO VÝPOČTU

DLE STATICKÉHO VÝPOČTU

2000

90

45

45

12.5

10

12.5

APU LIŠTA

SLAVONA PROGRESSION

AKRYLÁT

PUR PĚNA

PAROTĚSNÁ PÁSKA

PÁSKOVÁ KOTVA

DÍŠTANČNÍ LATĚ

VYTVORENO VE VYUKOVÉM PRODUKTU SPOLEČNOSTI AUTODESK