


CHARAKTERISTICKÉ PŘÍČNÉ ŘEZY
1:100

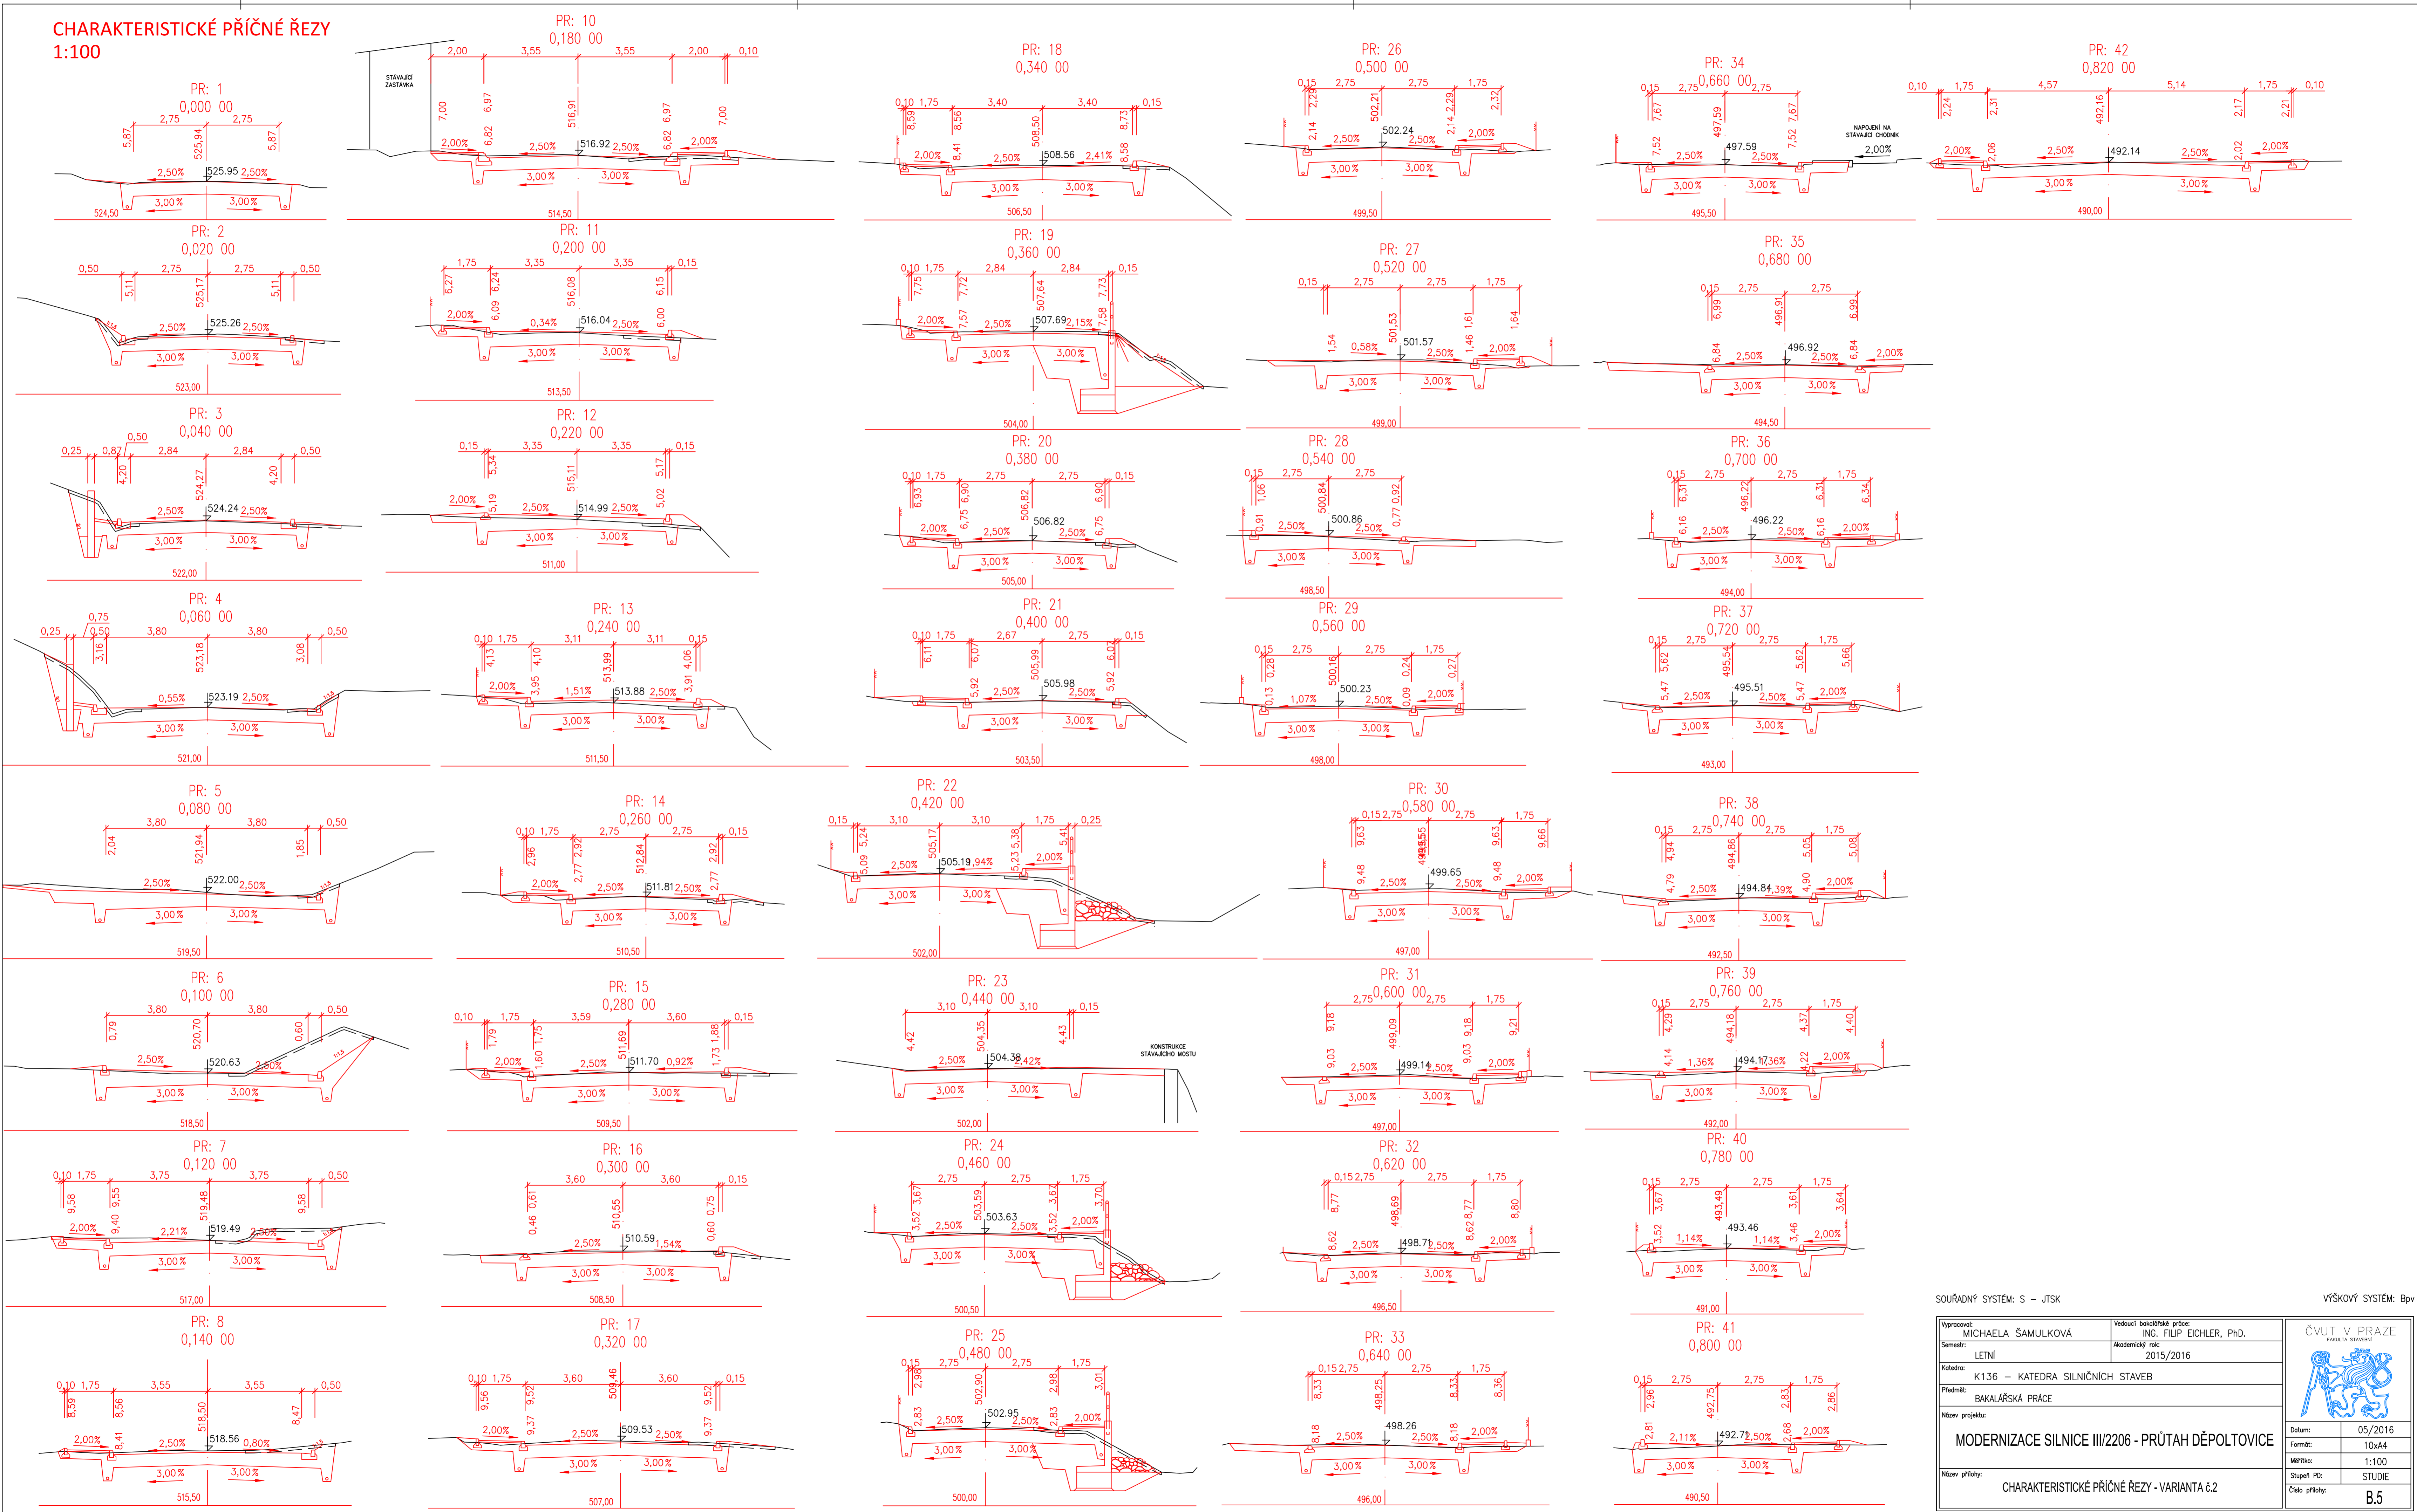

SOUŘADNÝ SYSTÉM: S - JTSK		VÝŠKOVÝ SYSTÉM: Bpv	
Vypracoval: MICHAELA ŠAMULKOVÁ	Vedoucí bakalářské práce: ING. FILIP EICHLER, Ph.D.	ČVUT V PRAZE FAKULTA STAVĚNÍ	
Semestr: LETNÍ	Akademický rok: 2015/2016	Datum: 05/2016	
Katedra: K136 - KATEDRA SILNIČNÍCH STAVEB	Formát: 10xA4		
Předmět: BAKALÁŘSKÁ PRÁCE	Měřítko: 1:100		
Název projektu: MODERNIZACE SILNICE III/2206 - PRŮTAH DĚPOLTOVICE	Stupeň PD: STUDIE		
Název přílohy: CHARAKTERISTICKÉ PŘÍČNÉ ŘEZY - VARIANTA č.2	Číslo přílohy: B.5		