


M 1:500

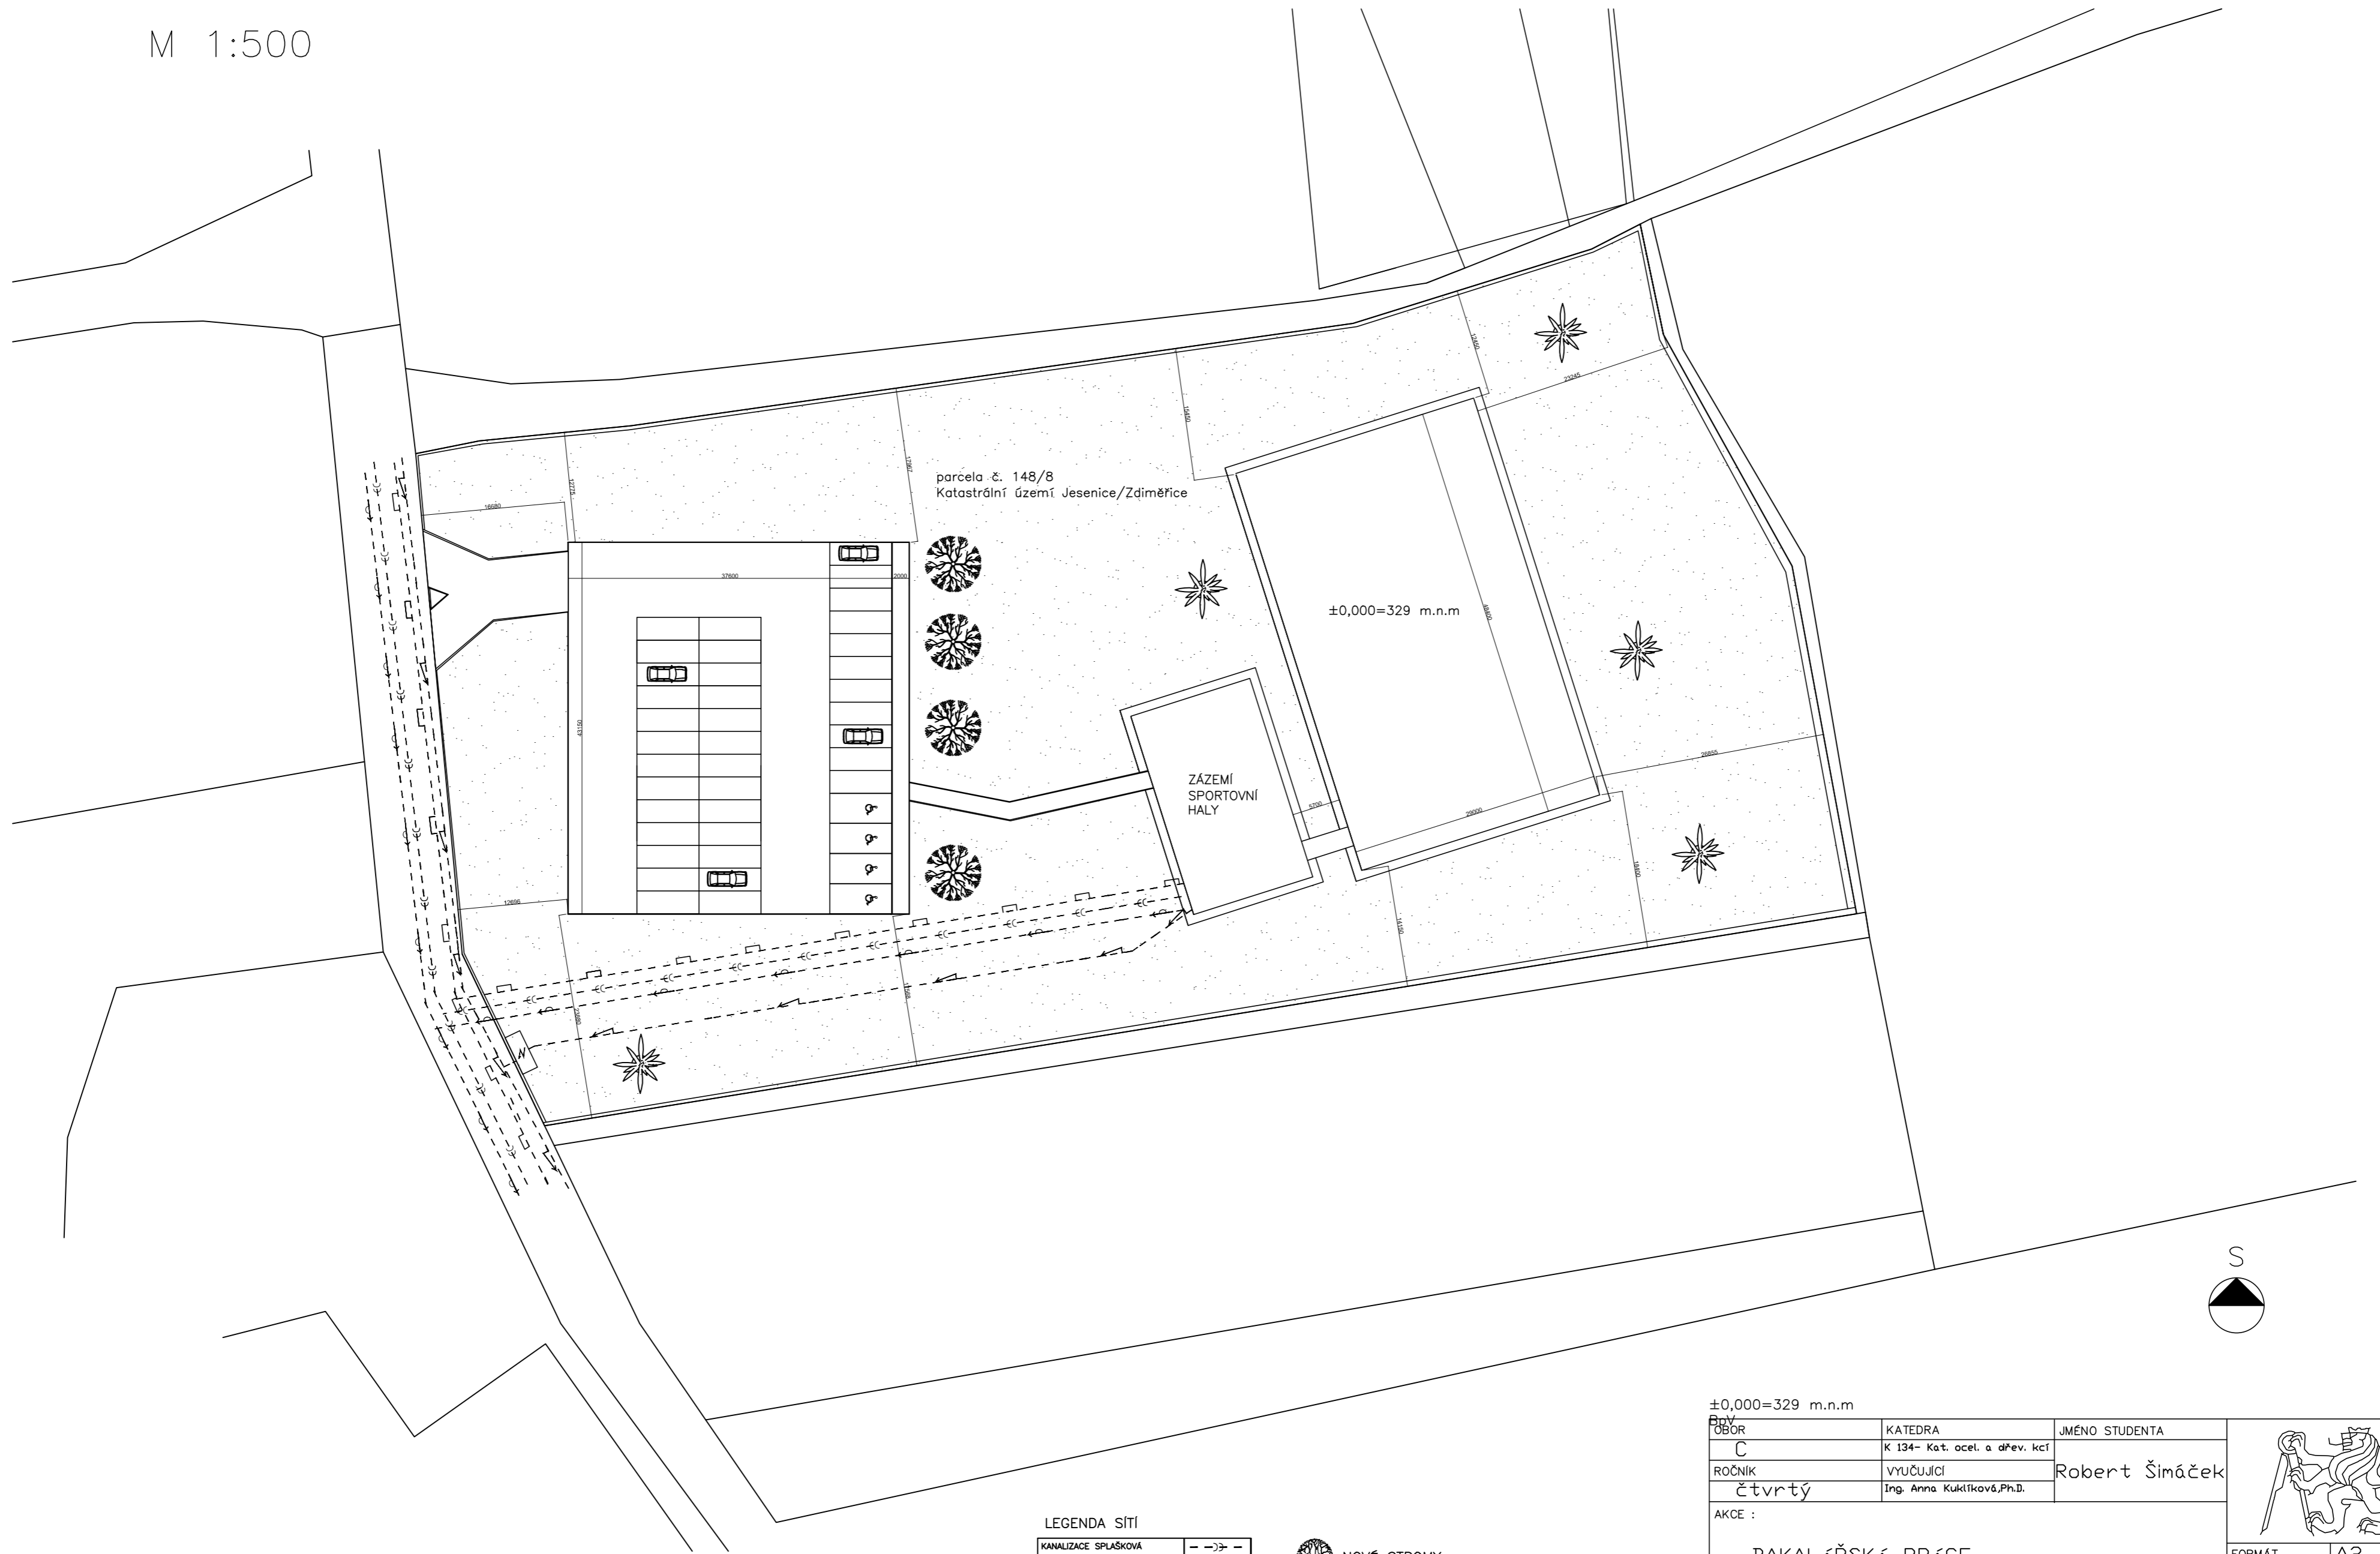

parcela č. 148/8
Katastrální území Jesenice/Zdiměřice

±0,000=329 m.n.m

ZÁZEMÍ
SPORTOVNÍ
HALY

LEGENDA SÍTÍ

KANALIZACE SPLAŠKOVÁ	- - - - -
VODOVOD (PITNÁ VODA)	- - - - -
PLYNOVOD	- - - - -
ELEKTRO KABEL	- - - - -

- NOVÉ STROMY
- ZPEVNĚNÝ POVRCH
- NEZPEVNĚNÝ POVRCH
- HRANICE POZEMKU



±0,000=329 m.n.m

OBOR C	KATEDRA K 134- Kat. ocel. a dřev. kct	JMÉNO STUDENTA Robert Šimáček	
ROČNÍK čtvrtý	VYUČUJÍCÍ Ing. Anna Kuklíková, Ph.D.		
AKCE : BAKALÁŘSKÁ PRÁCE			FORMÁT A2
			MĚŘÍTKO 1500
			DATUM 10.5.2016
VÝKRES: SITUACE			Č. VÝKR. 1