


LEGENDA PRVKŮ:

OZN.	NAZEV PRVKU	PRŮŘEZ
1	KROKVEJ	150 x 150
2	HÁŘEBEK	150 x 150
3	TRÁVAČNÍ KAMENOU	150 x 150
4	ROZPĚTĚK	150 x 150
5	SLoupEK	100 x 100
6	PÁSEK	150 x 150
7	ŠIKMÁ VZPĚRA	180 x 150
8	ŠIKMÁ VZPĚRA	180 x 150
9	VÁZNY TRÁVAJ	250 x 200
10	SPODNÍ VÁZNICE	150 x 150
11	PODÉLNICE	150 x 150
12	STŘEŠNÍ VÁZNICE	200 x 150
13	STŘEŠNÍ VÁZNICE	200 x 150
14	KRYTICE	250 x 200

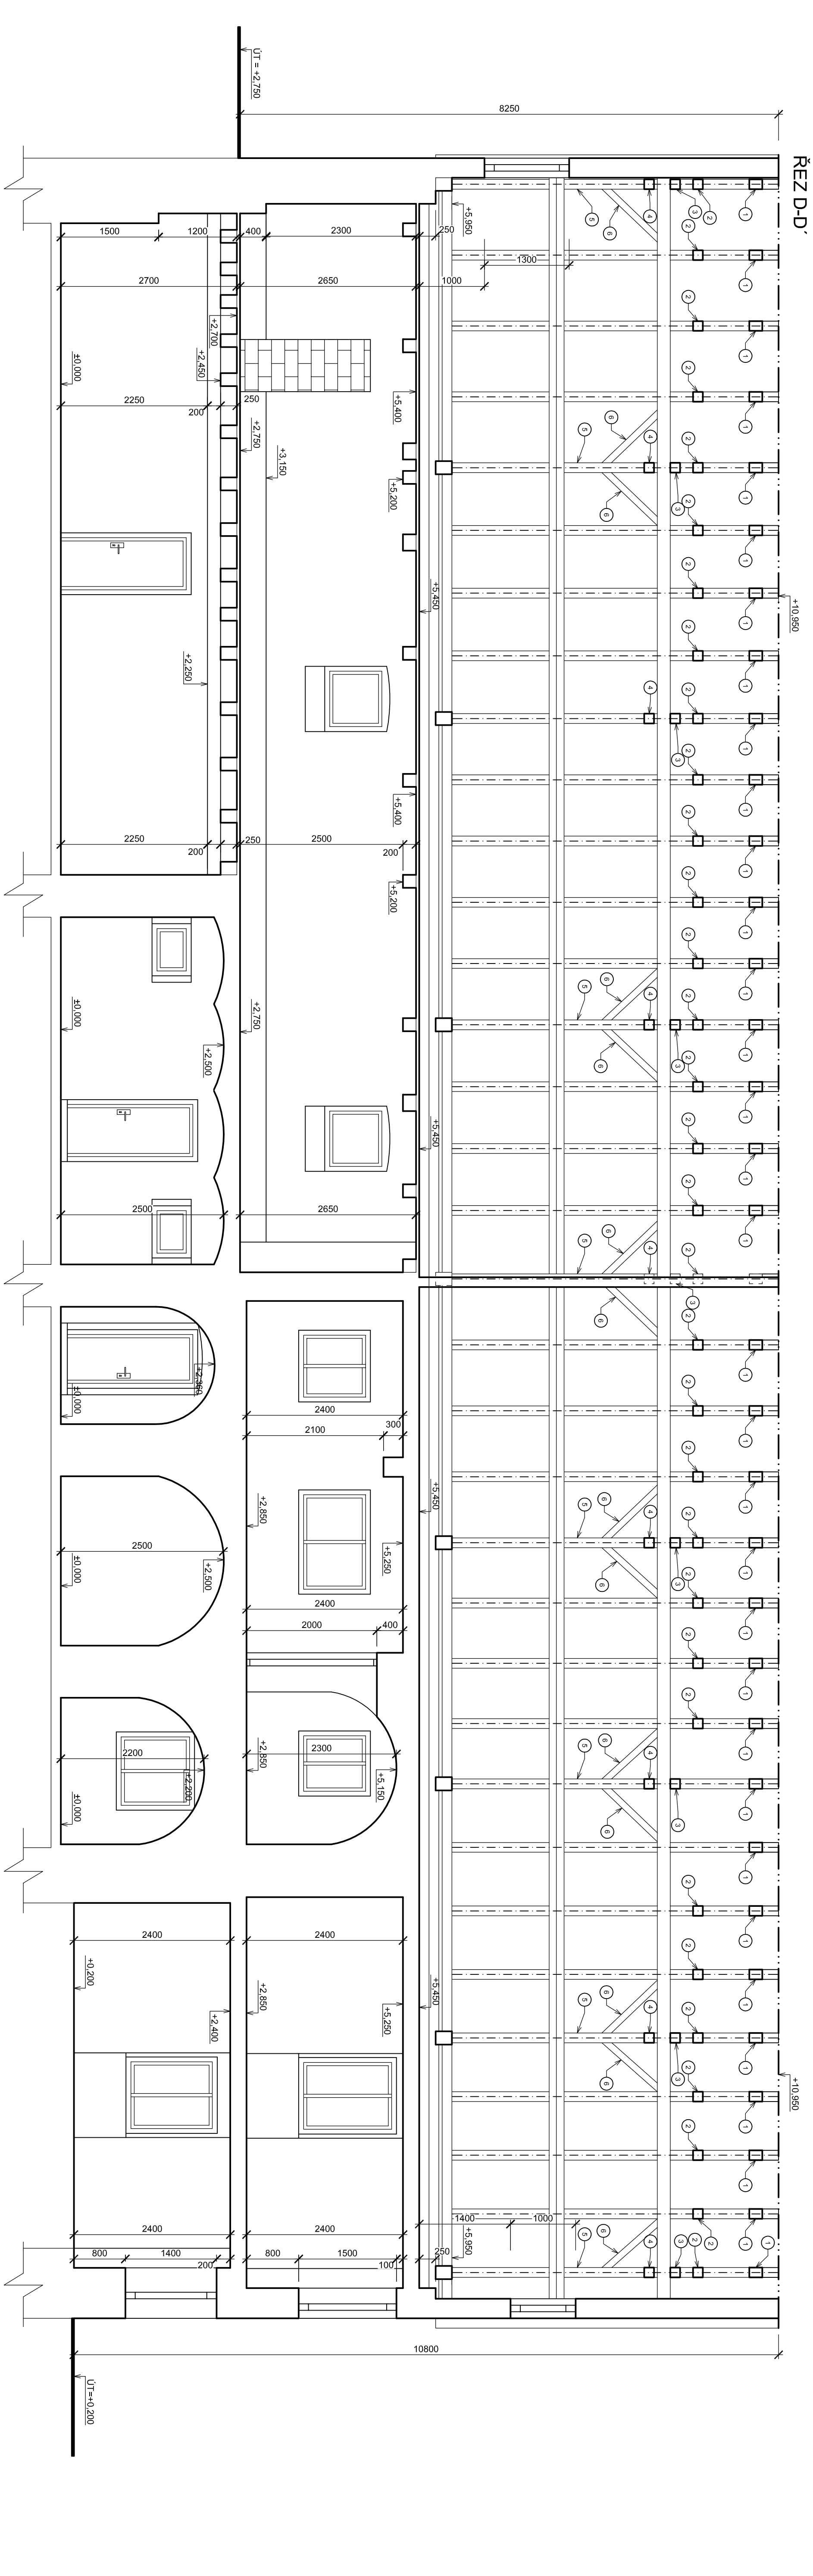

OBOR	C	KATEGORIE	1241/RS	JMÉNO STUDENTA	MALÝ MICHAEL
ROČNÍK	4.	VYUČUJÍCÍ	MGS, ZIGLER		
AKCE: PRŮJEM A NÁVRH REKONSTRUKCE BYVALEHO MLUVU V OBCI DOLNÍ BOLJKOV					
OBSAH:	PRÍLOHA D1 - PASPORT STAVBY PODELNÉ REZY OBJEKTEM				
FORSAAT	MĚRITVO				A1
DATUM	C. VÝRŠ				3/2016
					7