



POZDĚLNÝ REZ / POHĚAD

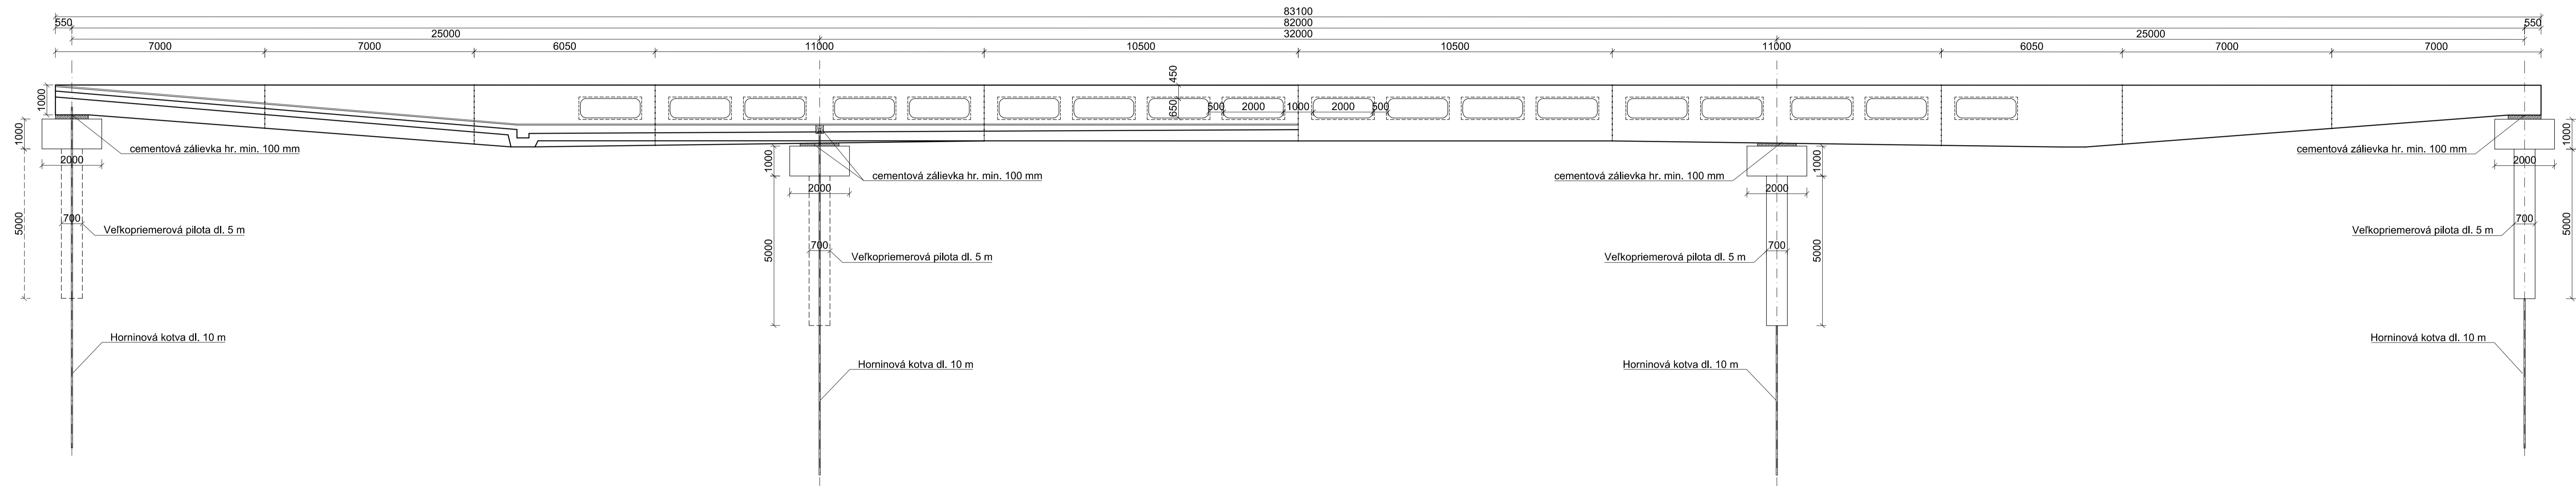

REZ DOSKOU / PĚDORYS

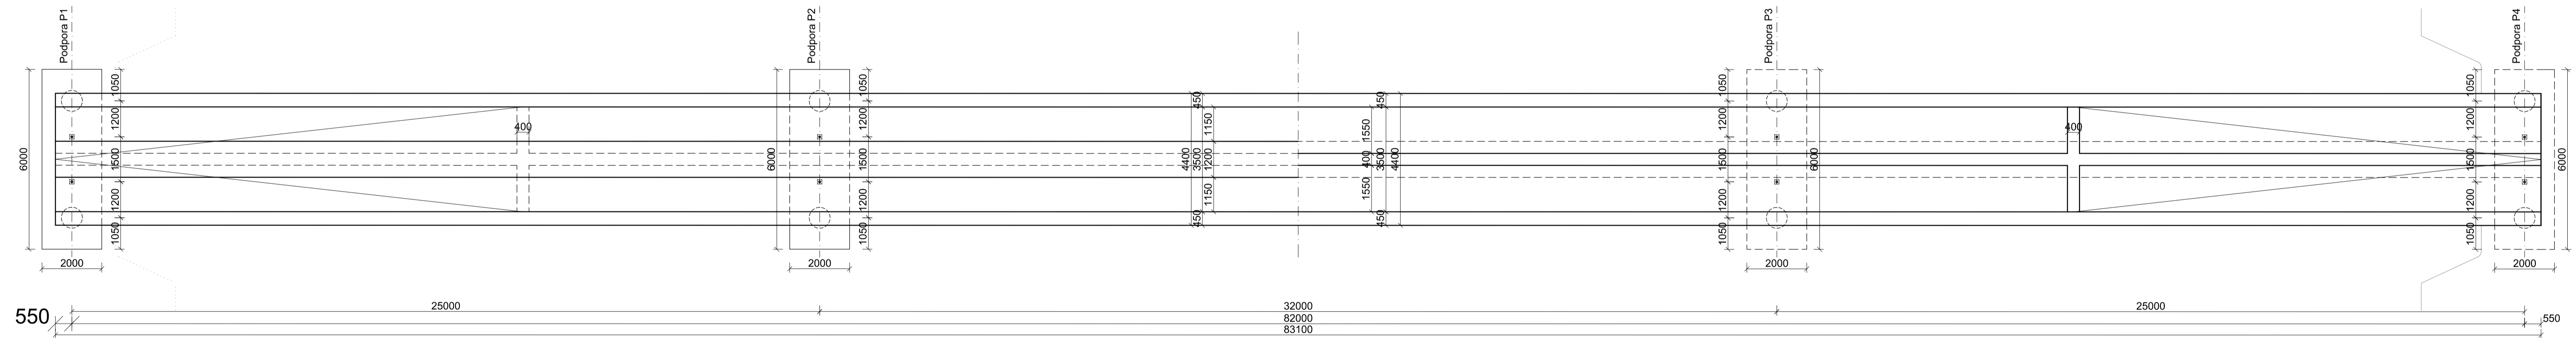

MATERIÁLY

UHPFRC betón	
Zpracovatel Natalia Klemová	Konzultant Ing. Roman Satař, Ph.D.
Projekt Návrh lávky pre chodcov	Školní rok 2015/2016
Výkres PĚdorys, pozdĚlný rez	Fakulta stavební ČVUT
Číslo 1	Datum 29.5.2016
	Měřítko 1:100
	Formát 2x5x4