
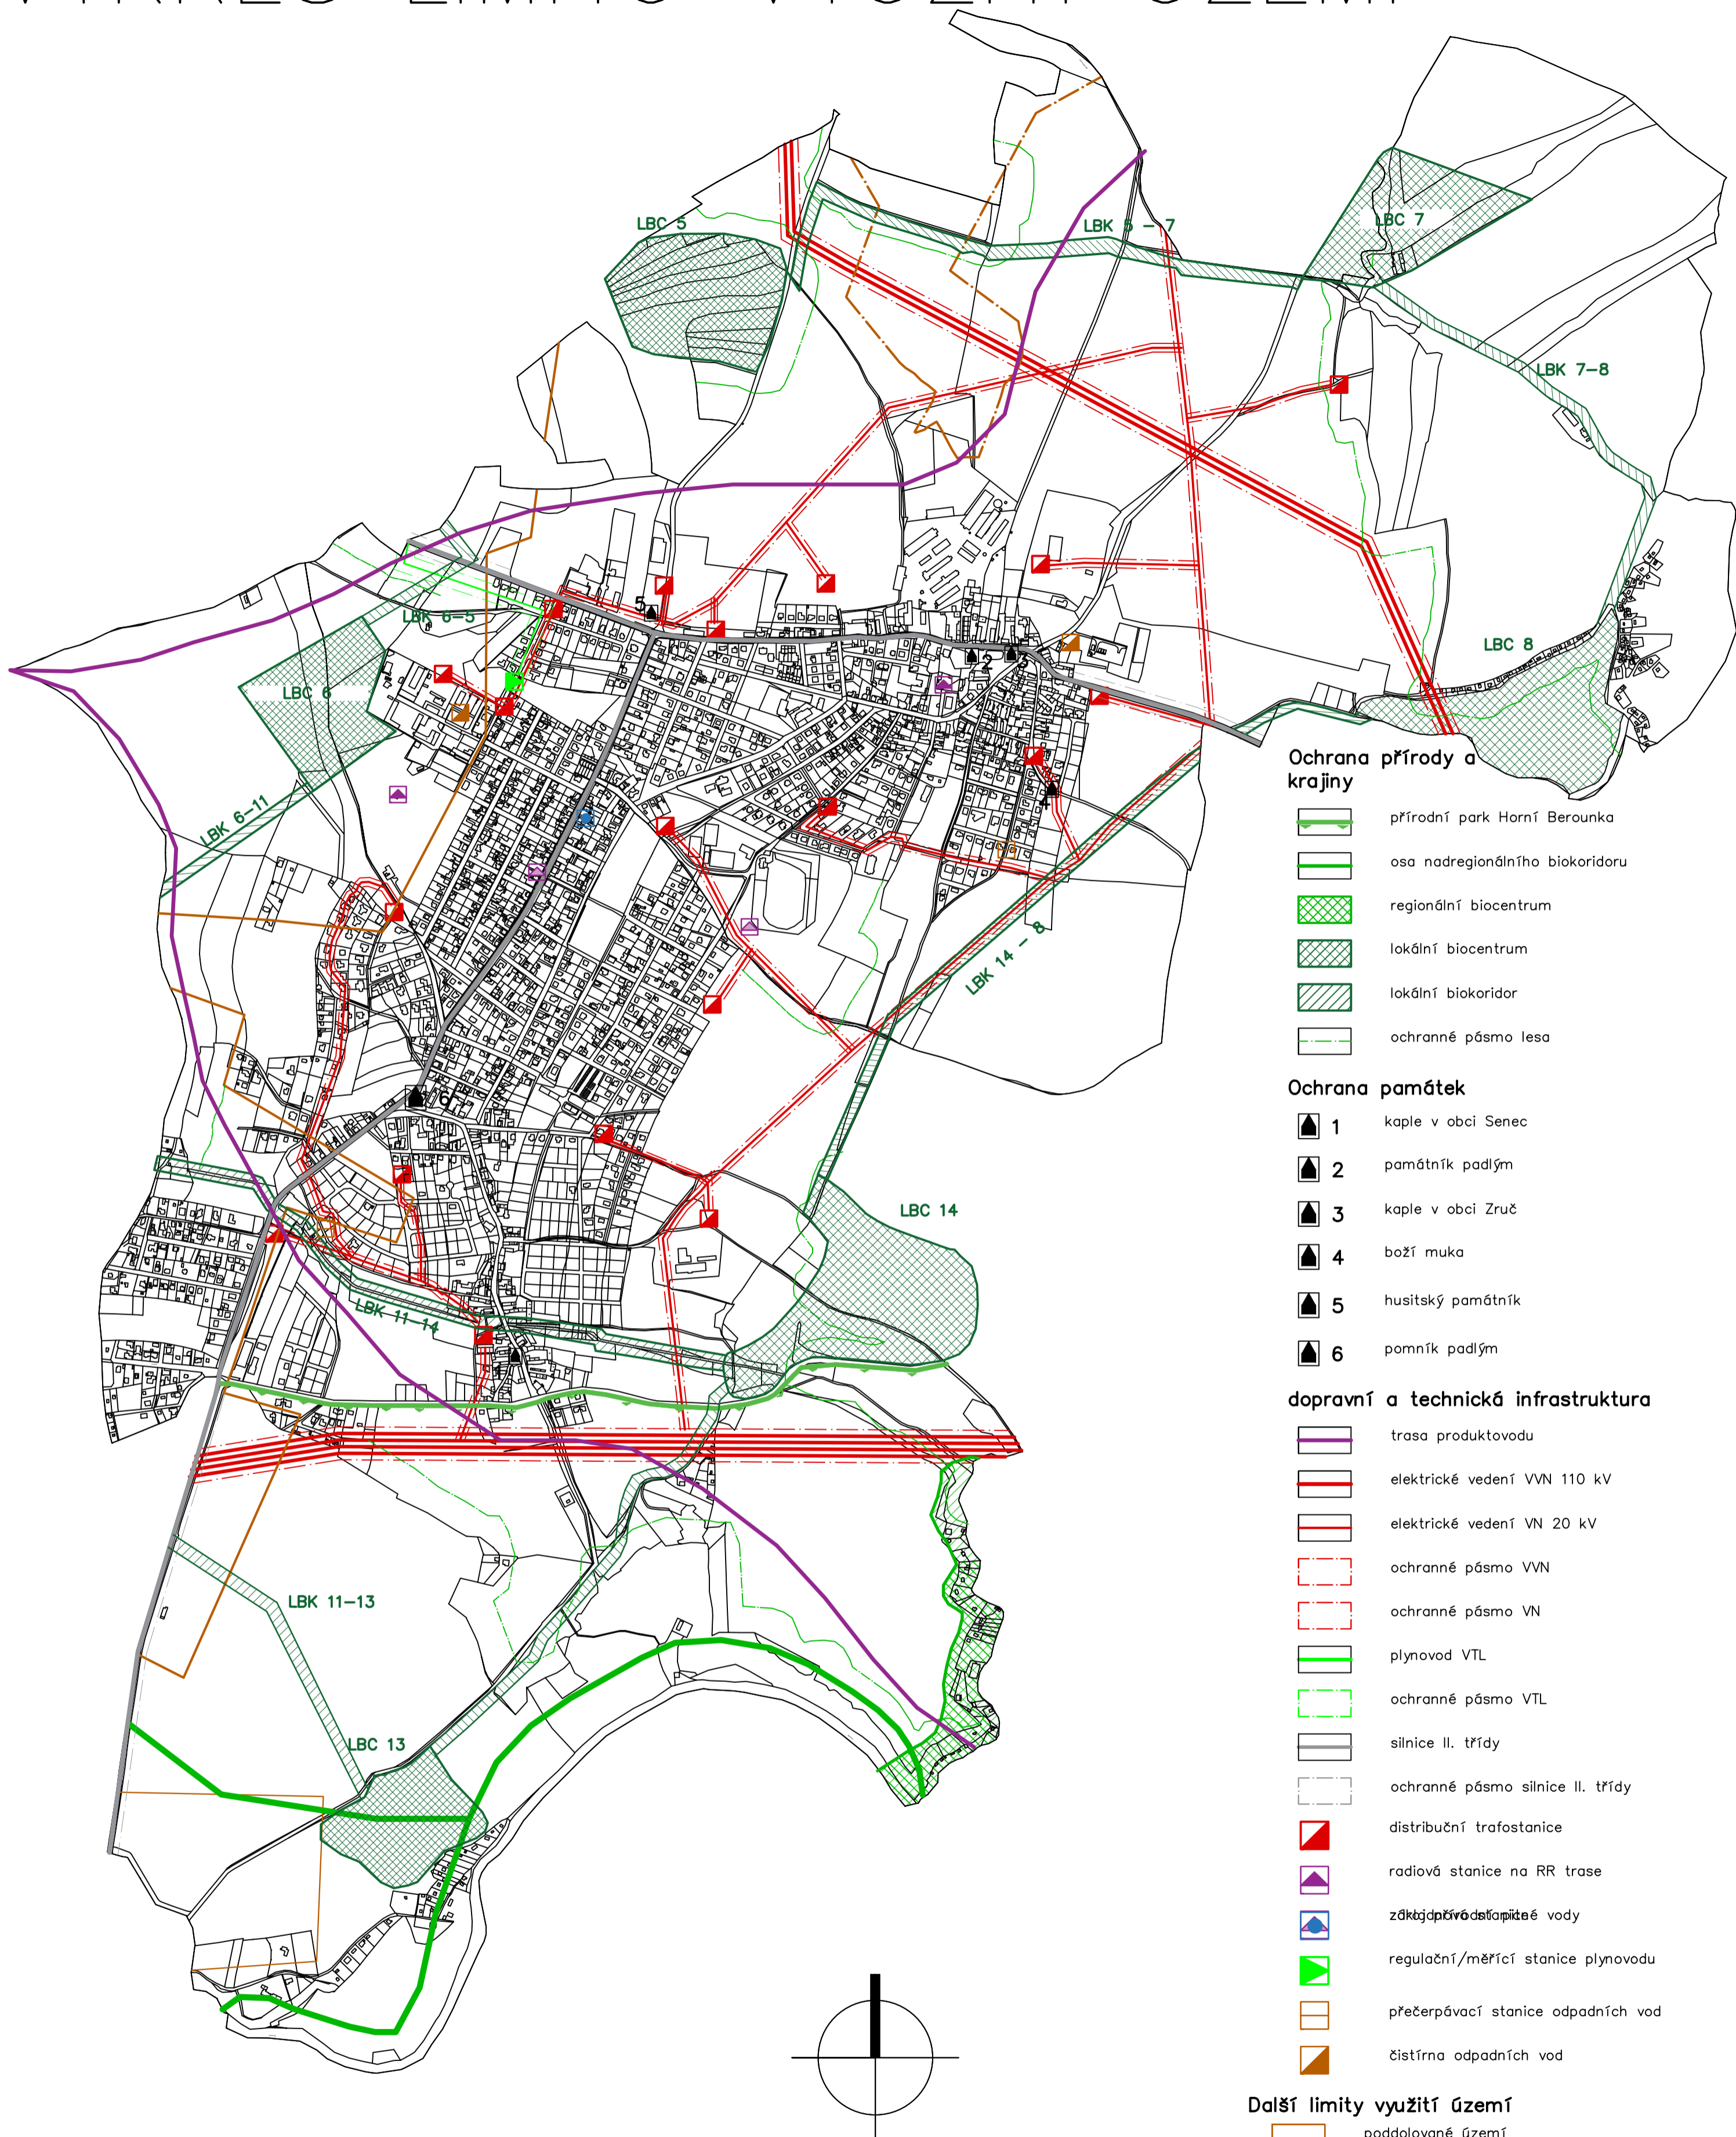


# VÝKRES LIMITŮ VYUŽITÍ ÚZEMÍ

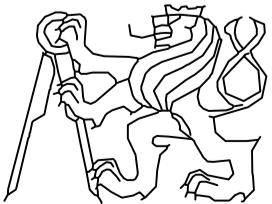

KATEDRA	JMÉNO STUDENTA		
Urbanismu a územního plánování	Martin Kácha		
ROČNÍK	VYUČUJÍCÍ		
4.	Ing. Václav Jetel, PhD	FORMÁT	A2
AKCE :	Územní analýza obce Zruč – Senec	MĚŘÍTKO	1:10 000
		DATUM	20.5.2016
OBSAH :	Výkres limitů využití území	ČÍSLO VÝKRESU	4