


VZOROVÝ PŘÍČNÝ ŘEZ RWY 08/26 - M1:200/20

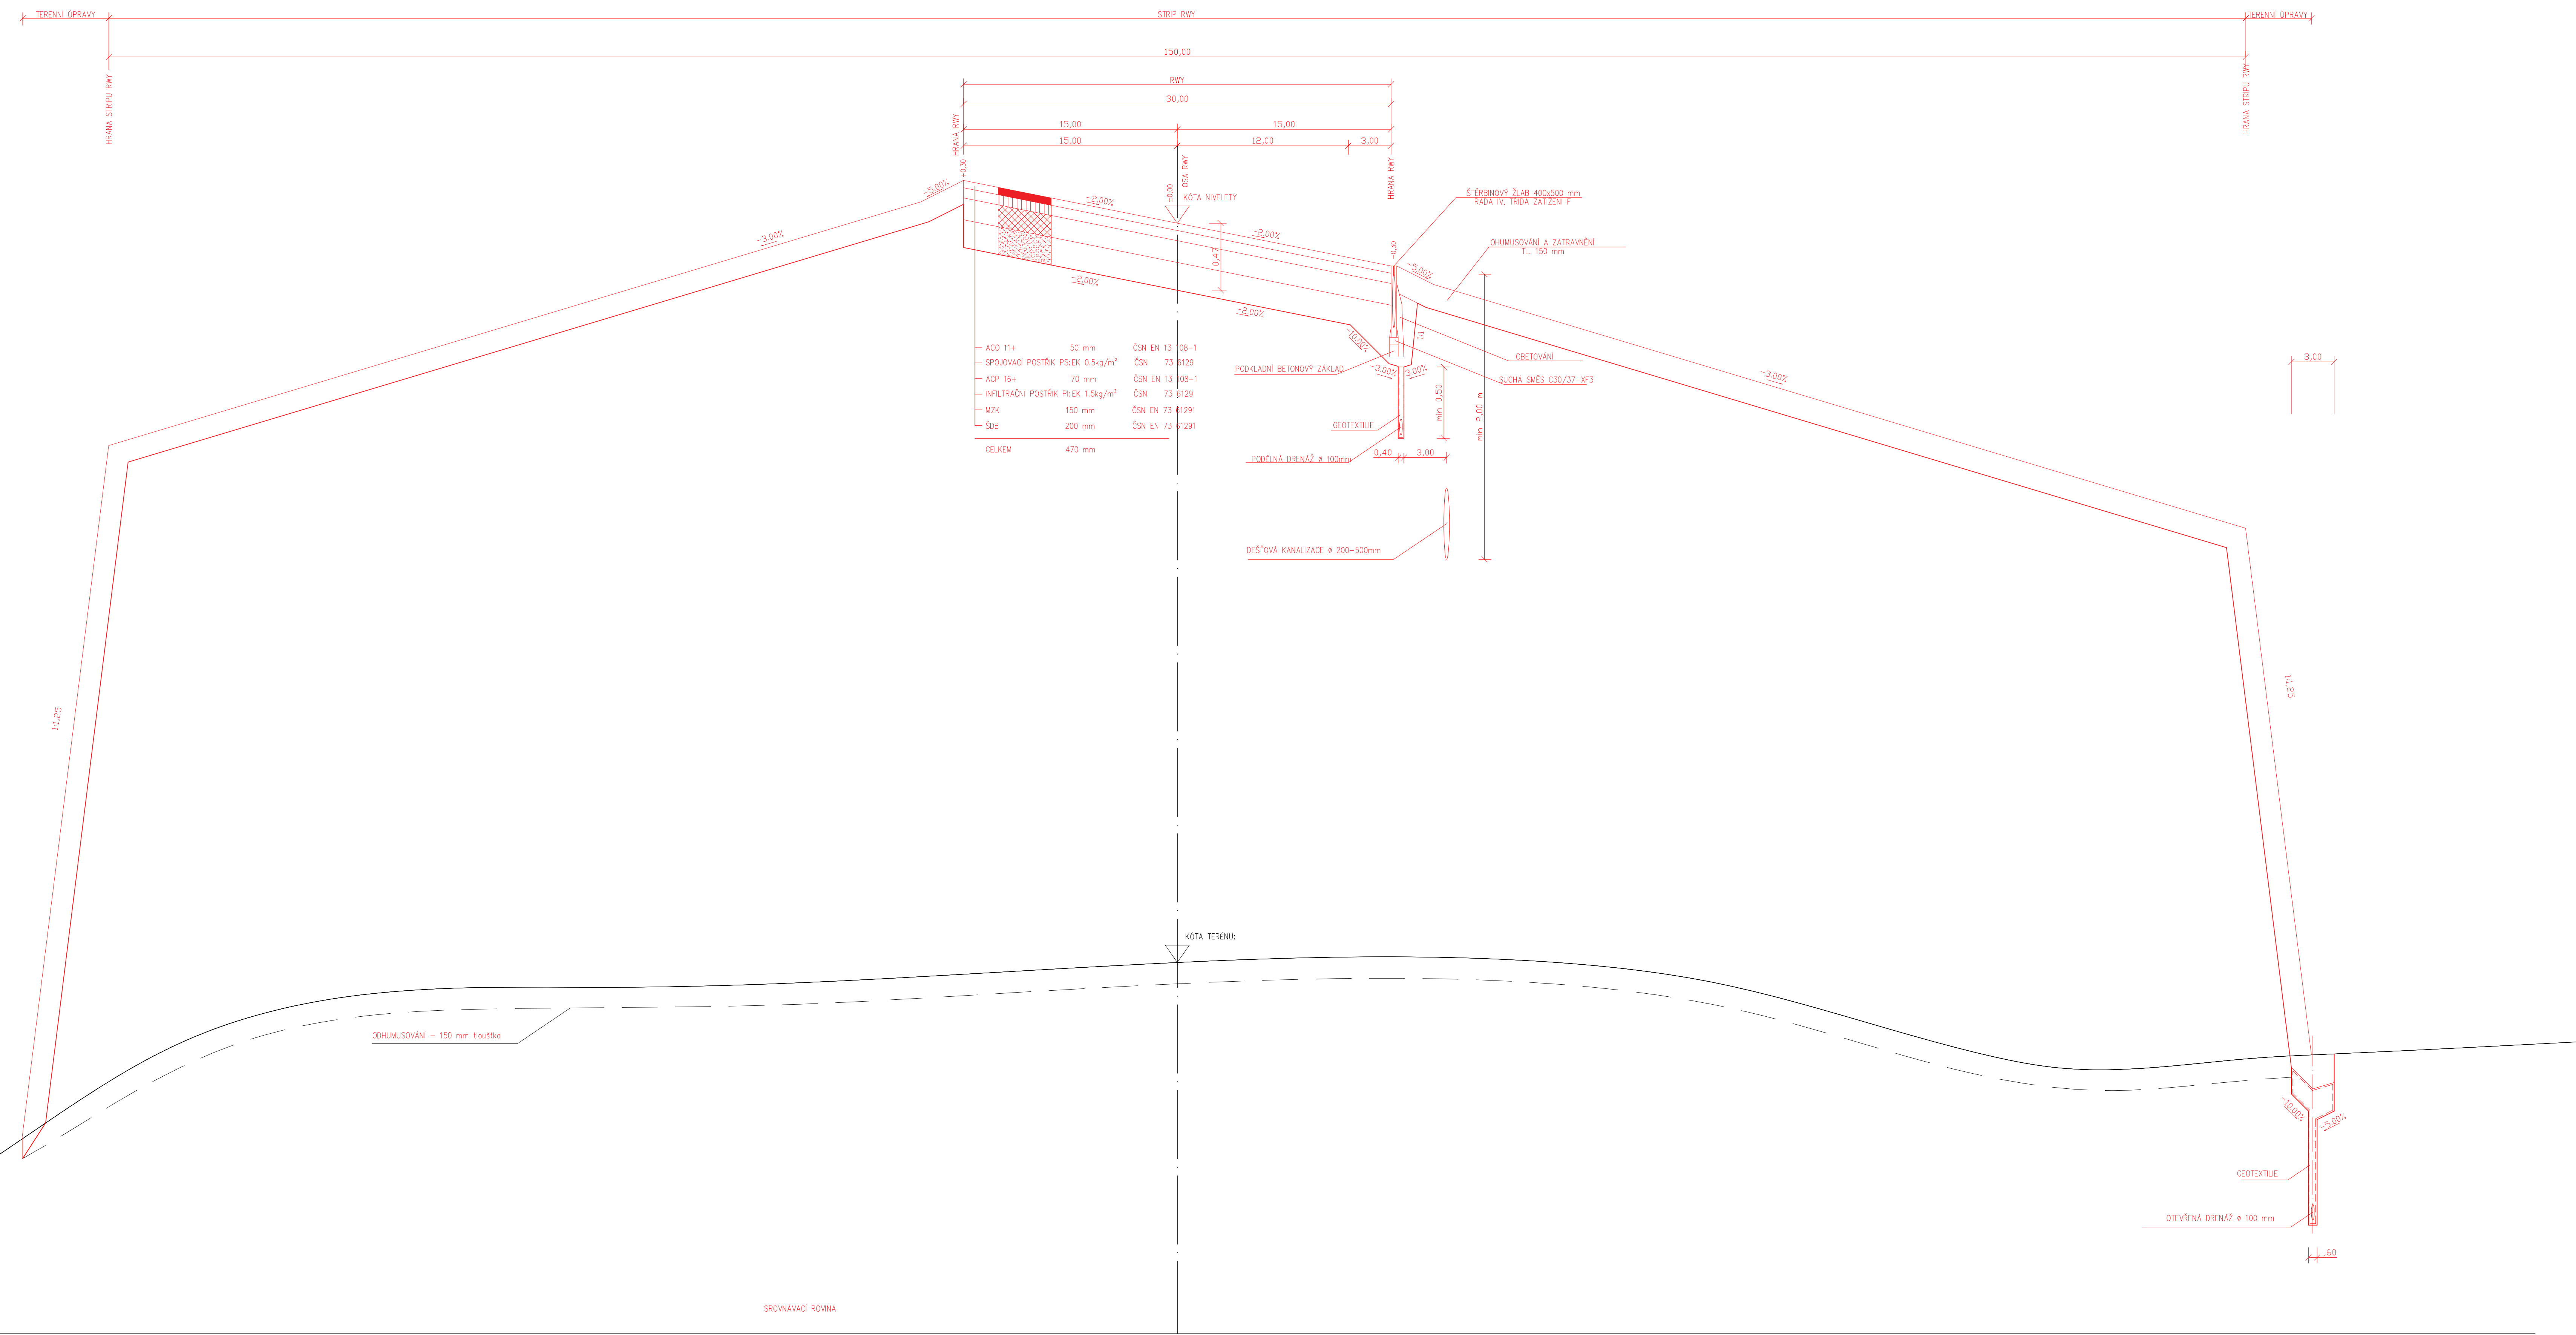

OBOR	KATEDRA	JMÉNO STUDENTA	
S-k	Stavěních staveb	Lukáš Pářízek	
ROČNÍK	VEDOUcí PROJEKTU		
4.	Ing. Petr Pářízek, Ph.D.		
AKCE :	BAKALÁŘSKÁ PRÁCE		FORMÁT 1470 x 600 mm
	ZPĚVNĚNÍ VARIANTY RWY 08/26 LEHŠÍE BENEŠOV		MĚŘÍTKO 1:200/20
OBSAH :	VZOROVÝ PŘÍČNÝ ŘEZ		DATAUM 4/2016
			Č. VÝKR. 2.