




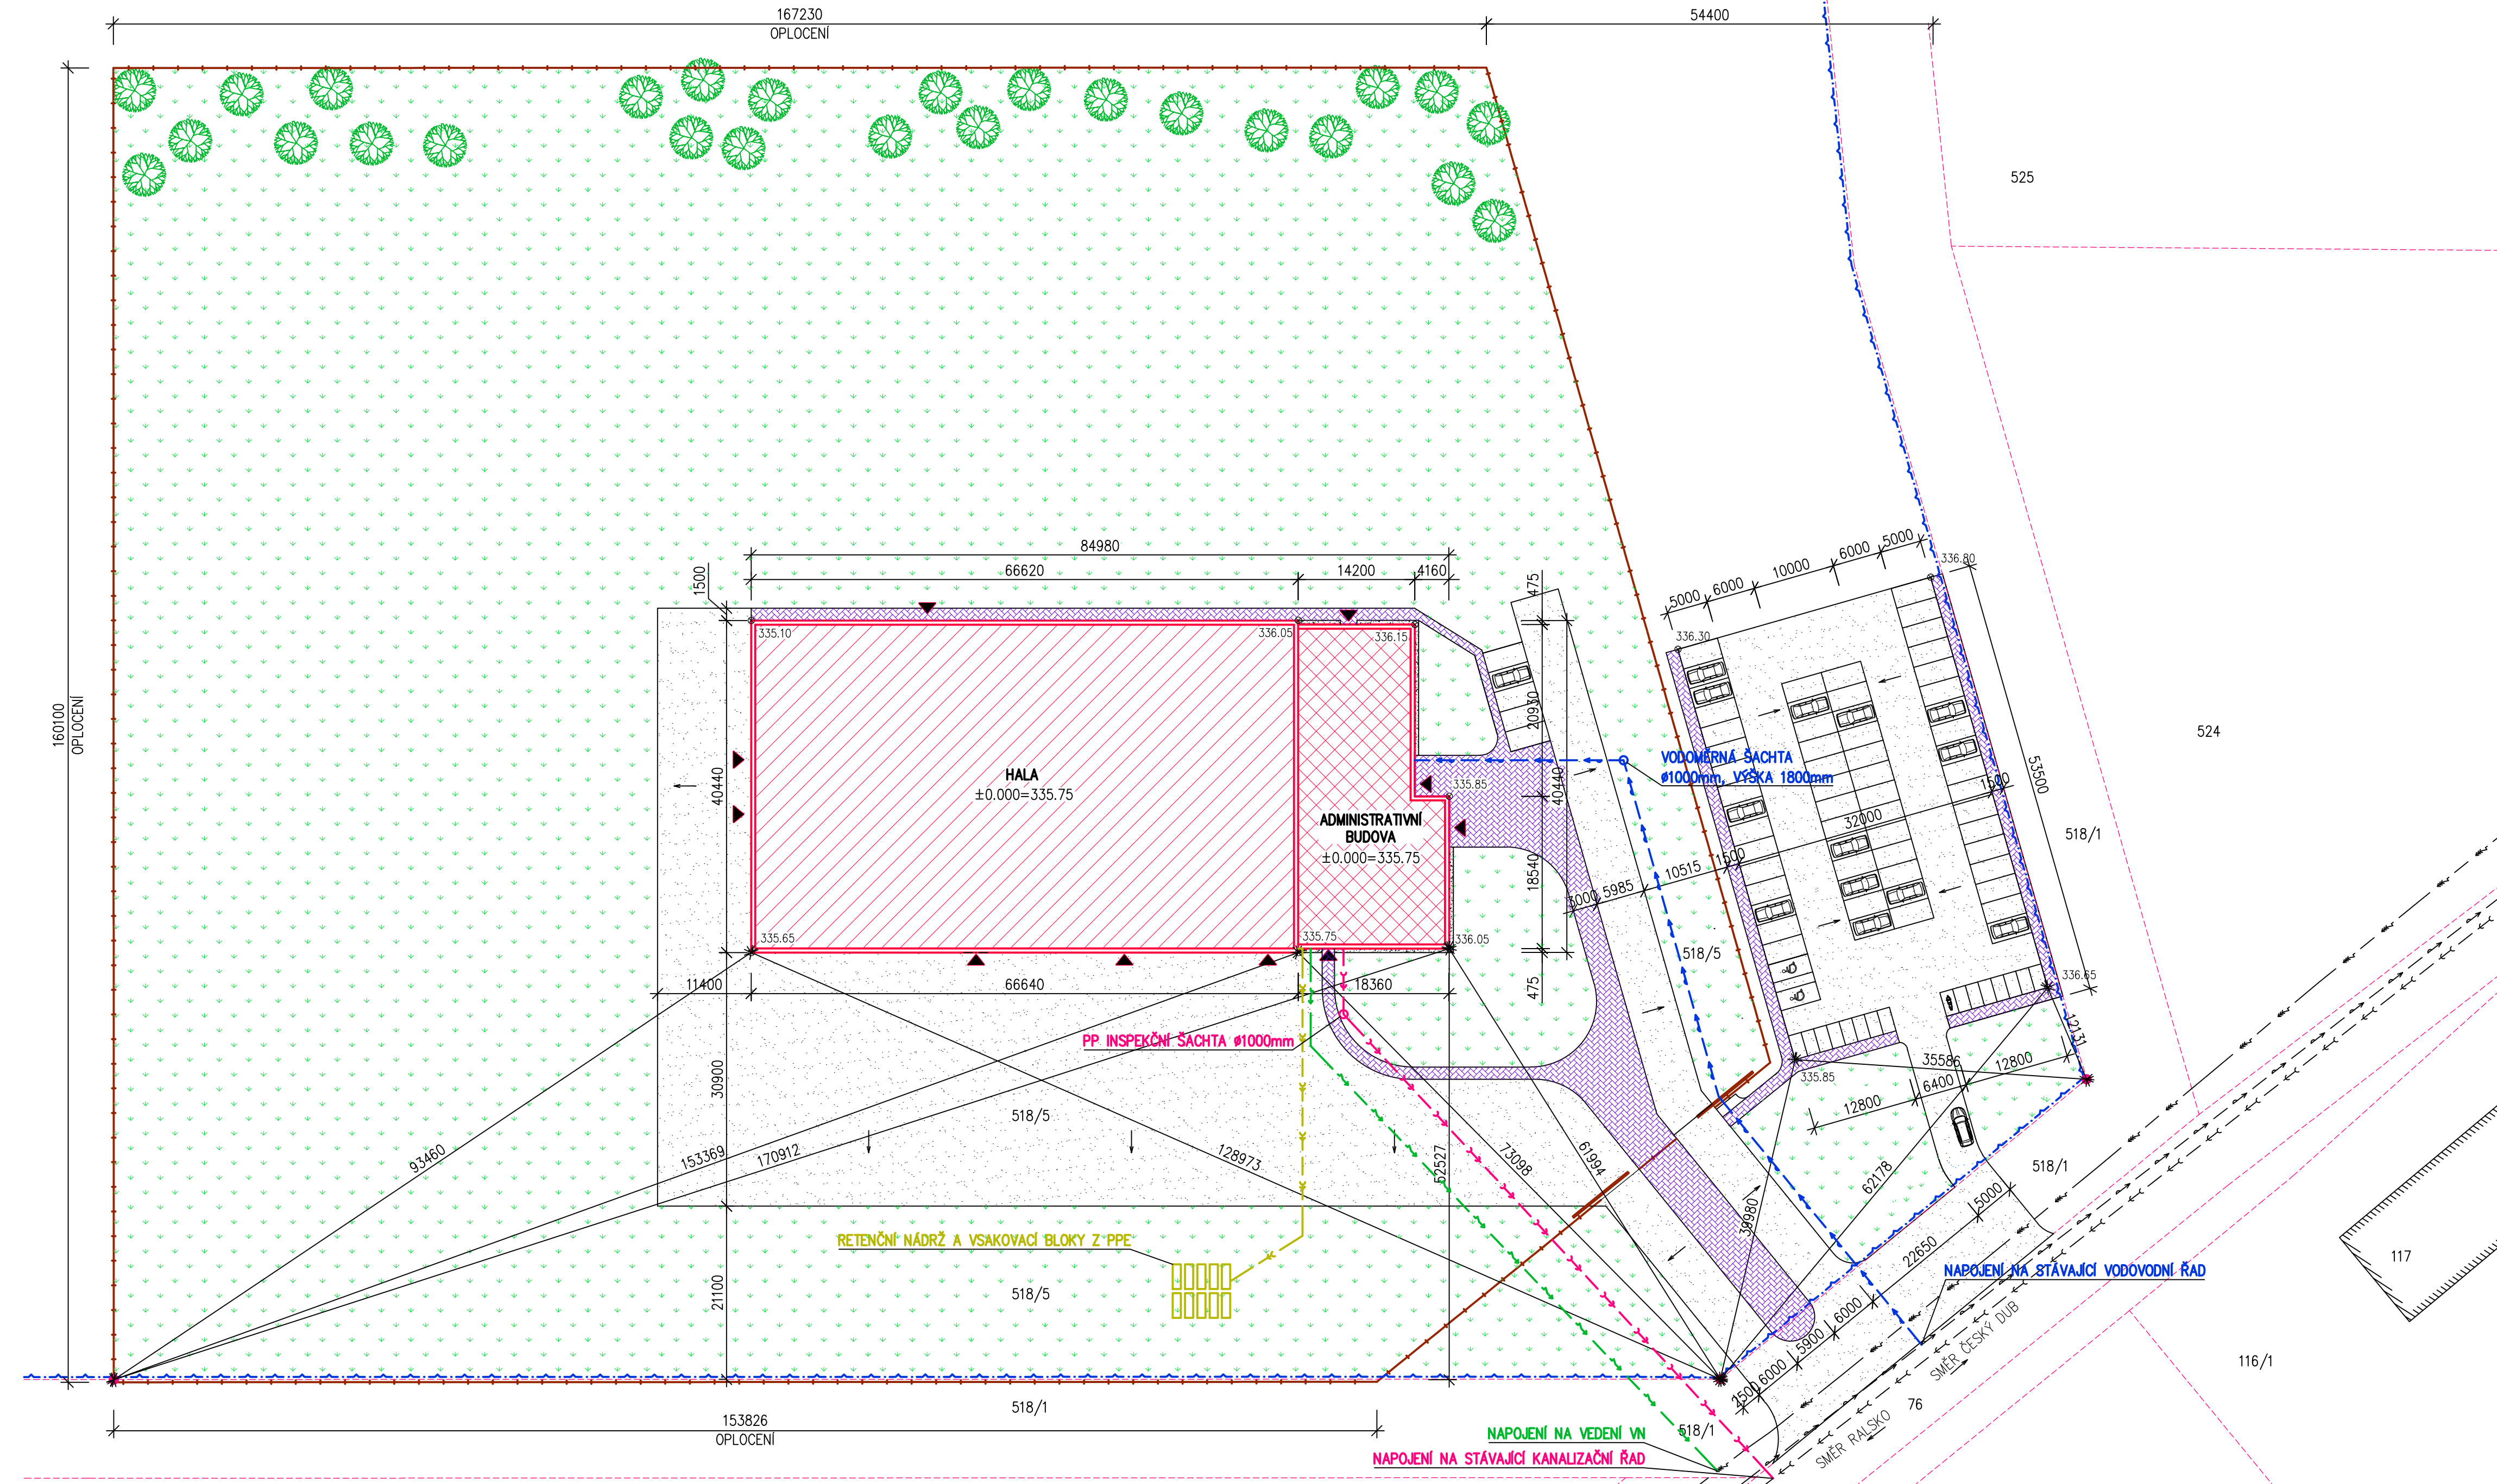



PROJEKT ADMINISTRATIVNÍ BUDOVY VÝROBNÍHO AREÁLU V RALSKU

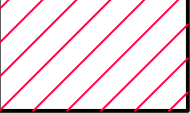




KOORDINAČNÍ SITUAČNÍ VÝKRES, M 1:500

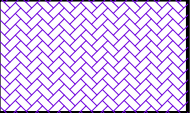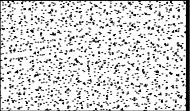








LEGENDA MATERIÁLŮ

-  NOVOSTAVBA VÝROBNÍ HALY
-  NOVOSTAVBA ADMINISTRATIVNÍ BUDOVY
-  ZPEVNĚNÉ PLOCHY POJEZDOVÉ S ASFALTOVÝM KRYTEM
-  ZPEVNĚNÉ PLOCHY PRO PĚŠI, BETONOVÁ ZÁMKOVÁ DLAŽBA BEST, 200x200x60mm
-  OKAPOVÝ CHODNÍČEK Š. 500mm, PRANÉ ŘÍČNÍ KAMENIVO
-  ZATRAVNĚNÉ PLOCHY

LEGENDA SITUACE

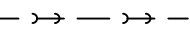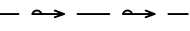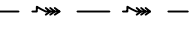
-  HRANICE PARCEL DLE KN
-  HRANICE POZEMKU INVESTORA
-  OPLOCENÍ POZEMKU
-  VSTUPY/VJEZDY DO OBJEKTU
-  PEVNÝ BOD HRANY POZEMKU, KE KTERÉMU JE OBJEKT KÓTOVÁN

LEGENDA SI

- STÁVAJÍCÍ
-  KANALIZAČNÍ ŘÁD SPLAŠKOVÉ KANALIZACE, DN 400
 -  VODOVODNÍ ŘÁD, PE 110
 -  PODZEMNÍ VEDENÍ VN, NN
- NAVRHOVANÉ
-  PŘÍPOJKA SPLAŠKOVÉ KANALIZACE PVC, DN 150
 -  VODOVODNÍ PÍPOJKA HDPE
 -  PŘÍPOJKA DEŠŤOVÉ KANALIZACE PVC
 -  PŘÍPOJKA SILNOPROUDU, PODZEMNÍ NN

STATISTICKÉ ÚDAJE

ZASTAVĚNÁ PLOCHA – AREÁLU	3333,2m ²
ZASTAVĚNÁ PLOCHA – ZPEVNĚNÉ PLOCHY	7453,3m ²
CELKOVÁ ZASTAVĚNÁ PLOCHA	10786,5m ²
MAXIMÁLNÍ VÝŠKA STAVEBNÍHO OBJEKTU NAD ÚT	12,8m

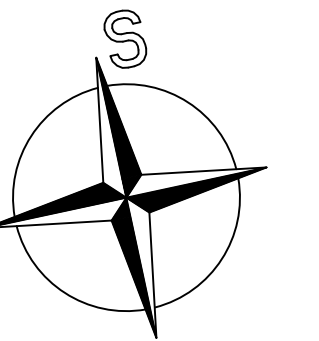

ČISTÁ PODLAHA I.NP ± 0,000 = 335,75 m.n.m.

VYPRACOVAL:	Štěpán Matěcha	KONTROLOVAL:	Ing. Anna Loučková, CSc.	Fakulta stavební ČVUT
PŘEDMĚT:	BAKALÁŘSKÁ PRÁCE			
NÁZEV PROJEKTU:	PROJEKT ADMINISTRATIVNÍ BUDOVY VÝROBNÍHO AREÁLU V RALSKU			DATUM: 10.5.2016 MĚŘITKO: 1:500
NÁZEV VÝKRESU:	KOORDINAČNÍ SITUAČNÍ VÝKRES			ČÍSLO VÝKRESU: 0.1.1.2 ŠKOLNÍ ROK: 2015/2016