
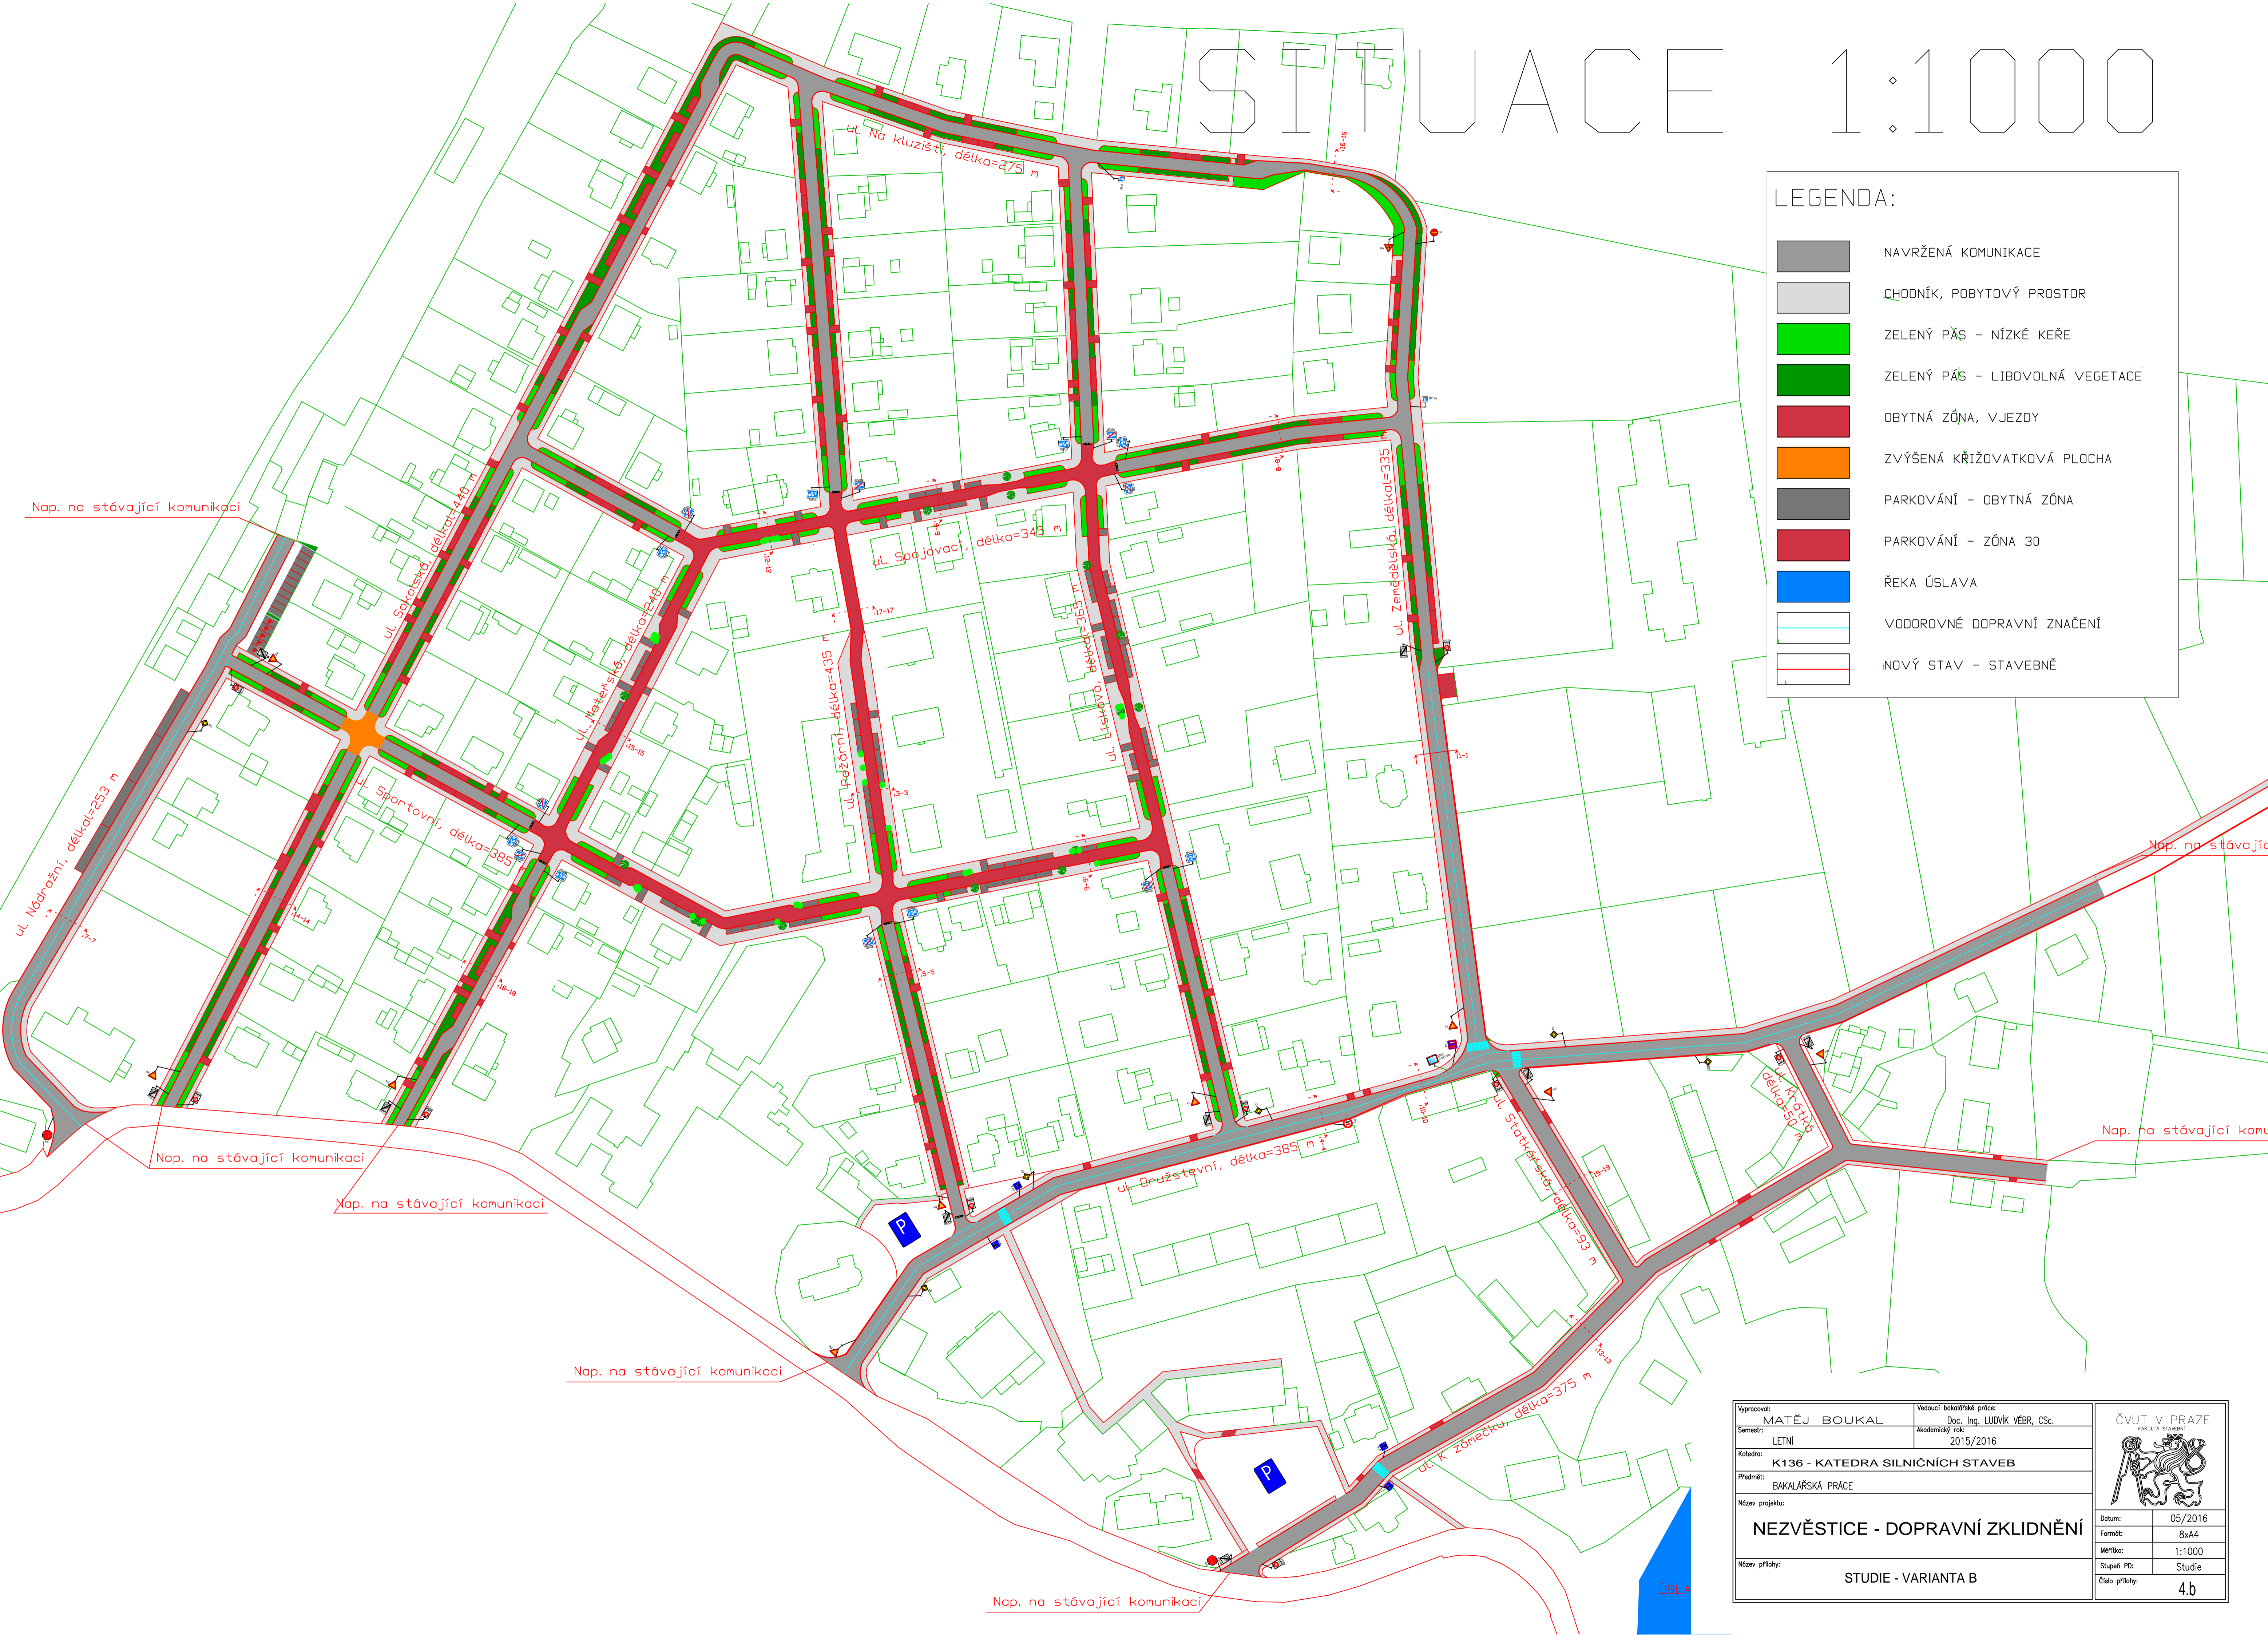


SITUACE 1:1000

LEGENDA:

-  NAVRŽENÁ KOMUNIKACE
-  CHODNÍK, POBYTOVÝ PROSTOR
-  ZELENÝ PÁŠ - NÍZKÉ KEŘE
-  ZELENÝ PÁŠ - LIBOVOLNÁ VEGETACE
-  OBYTNÁ ZÓNA, VJEZDY
-  ZVÝŠENÁ KŘÍŽOVATKOVÁ PLOCHA
-  PARKOVÁNÍ - OBYTNÁ ZÓNA
-  PARKOVÁNÍ - ZÓNA 30
-  ŘEKA ÚSLAVA
-  VODOROVNÉ DOPRAVNÍ ZNAČENÍ
-  NOVÝ STAV - STAVEBNĚ

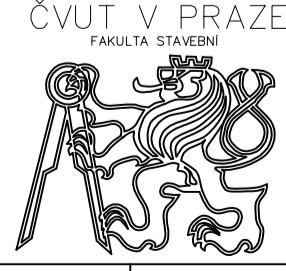

Vypracoval: MATEJ BOUKAL		Vedoucí bakalářské práce: Doc. Ing. LUDVIK VEBR, CSc.	
Semestr: LETNÍ		Akademický rok: 2015/2016	
Katedra: K136 - KATEDRA SILNIČNÍCH STAVEB			
Předmět: BAKALÁŘSKÁ PRÁCE			
Název projektu: NEZVĚSTICE - DOPRAVNÍ ZKLIDNĚNÍ			
Název přílohy: STUDIE - VARIANTA B			
Datum:	05/2016		
Formát:	8xA4		
Měřítko:	1:1000		
Stupeň PD:	Studie		
Číslo přílohy:	4.b		