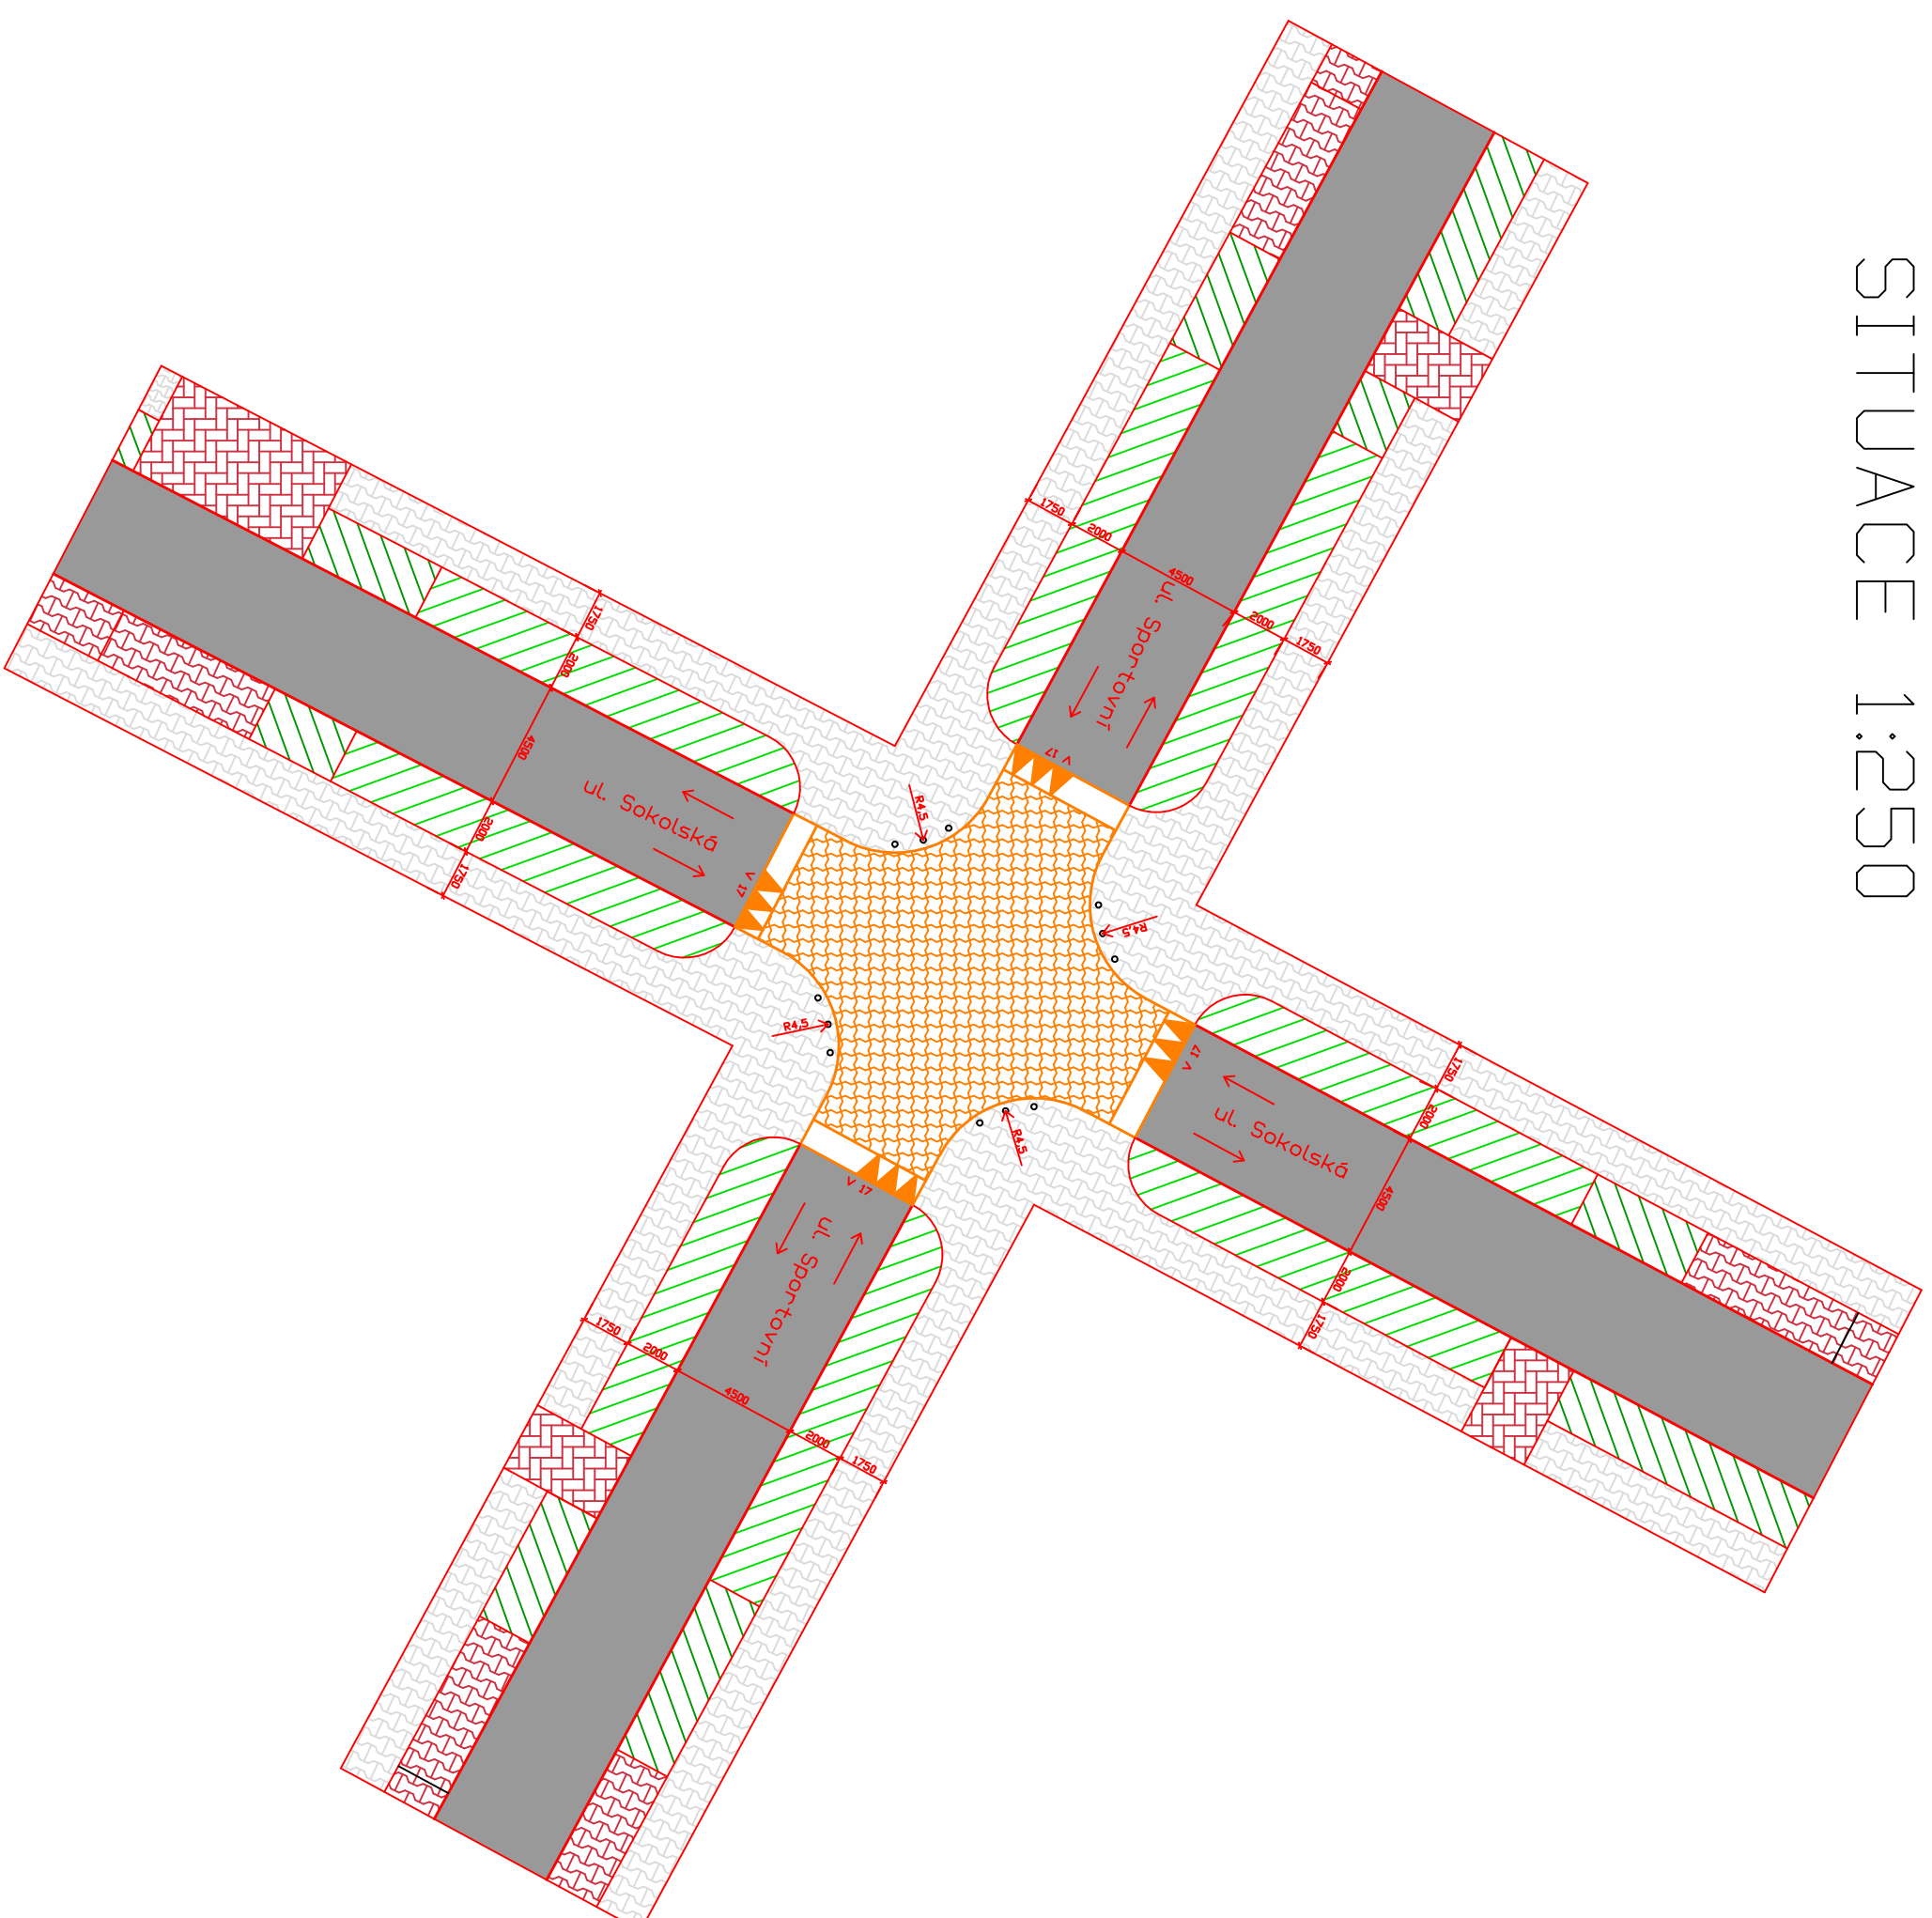

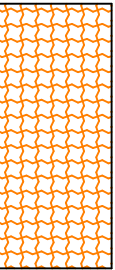


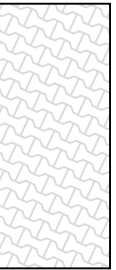
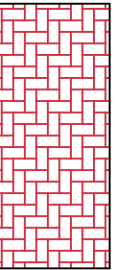
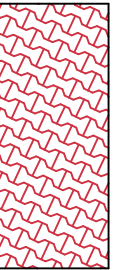


# ZVÝŠENÁ KŘÍŽOVATKOVÁ PLOCHA SITUACE 1:250



## LEGENDA:

	KOMUNIKACE (ASFALT)
	ZVÝŠENÁ KŘÍŽOVATKOVÁ PLOCHA (ZÁMKOVÁ DLAŽBA)
	TRAVNATÁ PLOCHA (NÍZKÉ KŘOVINY)
	VYŠŠÍ KŘOVINY
	ZVÝŠENÁ CHODNÍKOVÁ PLOCHA (ZÁMKOVÁ DLAŽBA)
	VJEZDY NA SOUKROMÉ POZEMKY (ZÁMKOVÁ DLAŽBA)
	PARKOVACÍ STÁNÍ (ZÁMKOVÁ DLAŽBA)