


# Výkres limitů využití území


- Legenda**
- Vymezení území**
- hranice obce Mikulov
  - zastavěné území
- Vrstevnice**
- vrstevnice zesílená - interval 25m
  - vrstevnice základní - interval 5m
  - vrstevnice doplňková
- Ochrana přírody**
- Natura 2000**
- Natura 2000 - evropsky významná lokalita
  - Natura 2000 - ptačí oblast
- Územní systém ekologické stability**
- nadregionální biokoridory
  - regionální biocentra
  - lokální biokoridory
  - lokální biocentra
- Ostatní limity ochrany přírody**
- pásmo 50 m od hranice lesa
- Ochrana před povodněmi**
- záplavové území stoleté vody Q100
  - aktivní zóna záplavového území
- Dopravní infrastruktura**
- Silniční doprava**
- silnice II. třídy
  - silnice III. třídy
  - ochranné pásmo silnic II. a III. třídy (15m)
- Železniční doprava**
- železnice
  - ochranné pásmo železniční dráhy (60m)
- Technická infrastruktura**
- Elektroenergetika**
- vzdušné vedení VN
  - kabelové vedení VN
  - elektrická stanice
  - ochranné pásmo vzdušného vedení VN
- Spoje**
- komunikační vedení
  - radioreléové sítě
- Zásobování vodou**
- místní vodovod
  - vodovodní přívaděč DN 250
- Vodní zdroje a jejich ochrana**
- vodní zdroj
  - ochranné pásmo vodního zdroje
  - chráněná oblast přírodně akumulace vod
- Likvidace odpadních vod**
- kanalizace
- Vlivy těžby**
- poddolované území
  - staré důlní dílo
- Hygiena, ochrana území**
- ochranné pásmo hřbitova
- Druhy pozemků**
- lesní pozemek
  - vodní plocha
  - zastavěná plocha a nádvoří
  - ostatní plocha
  - ostatní druhy pozemků

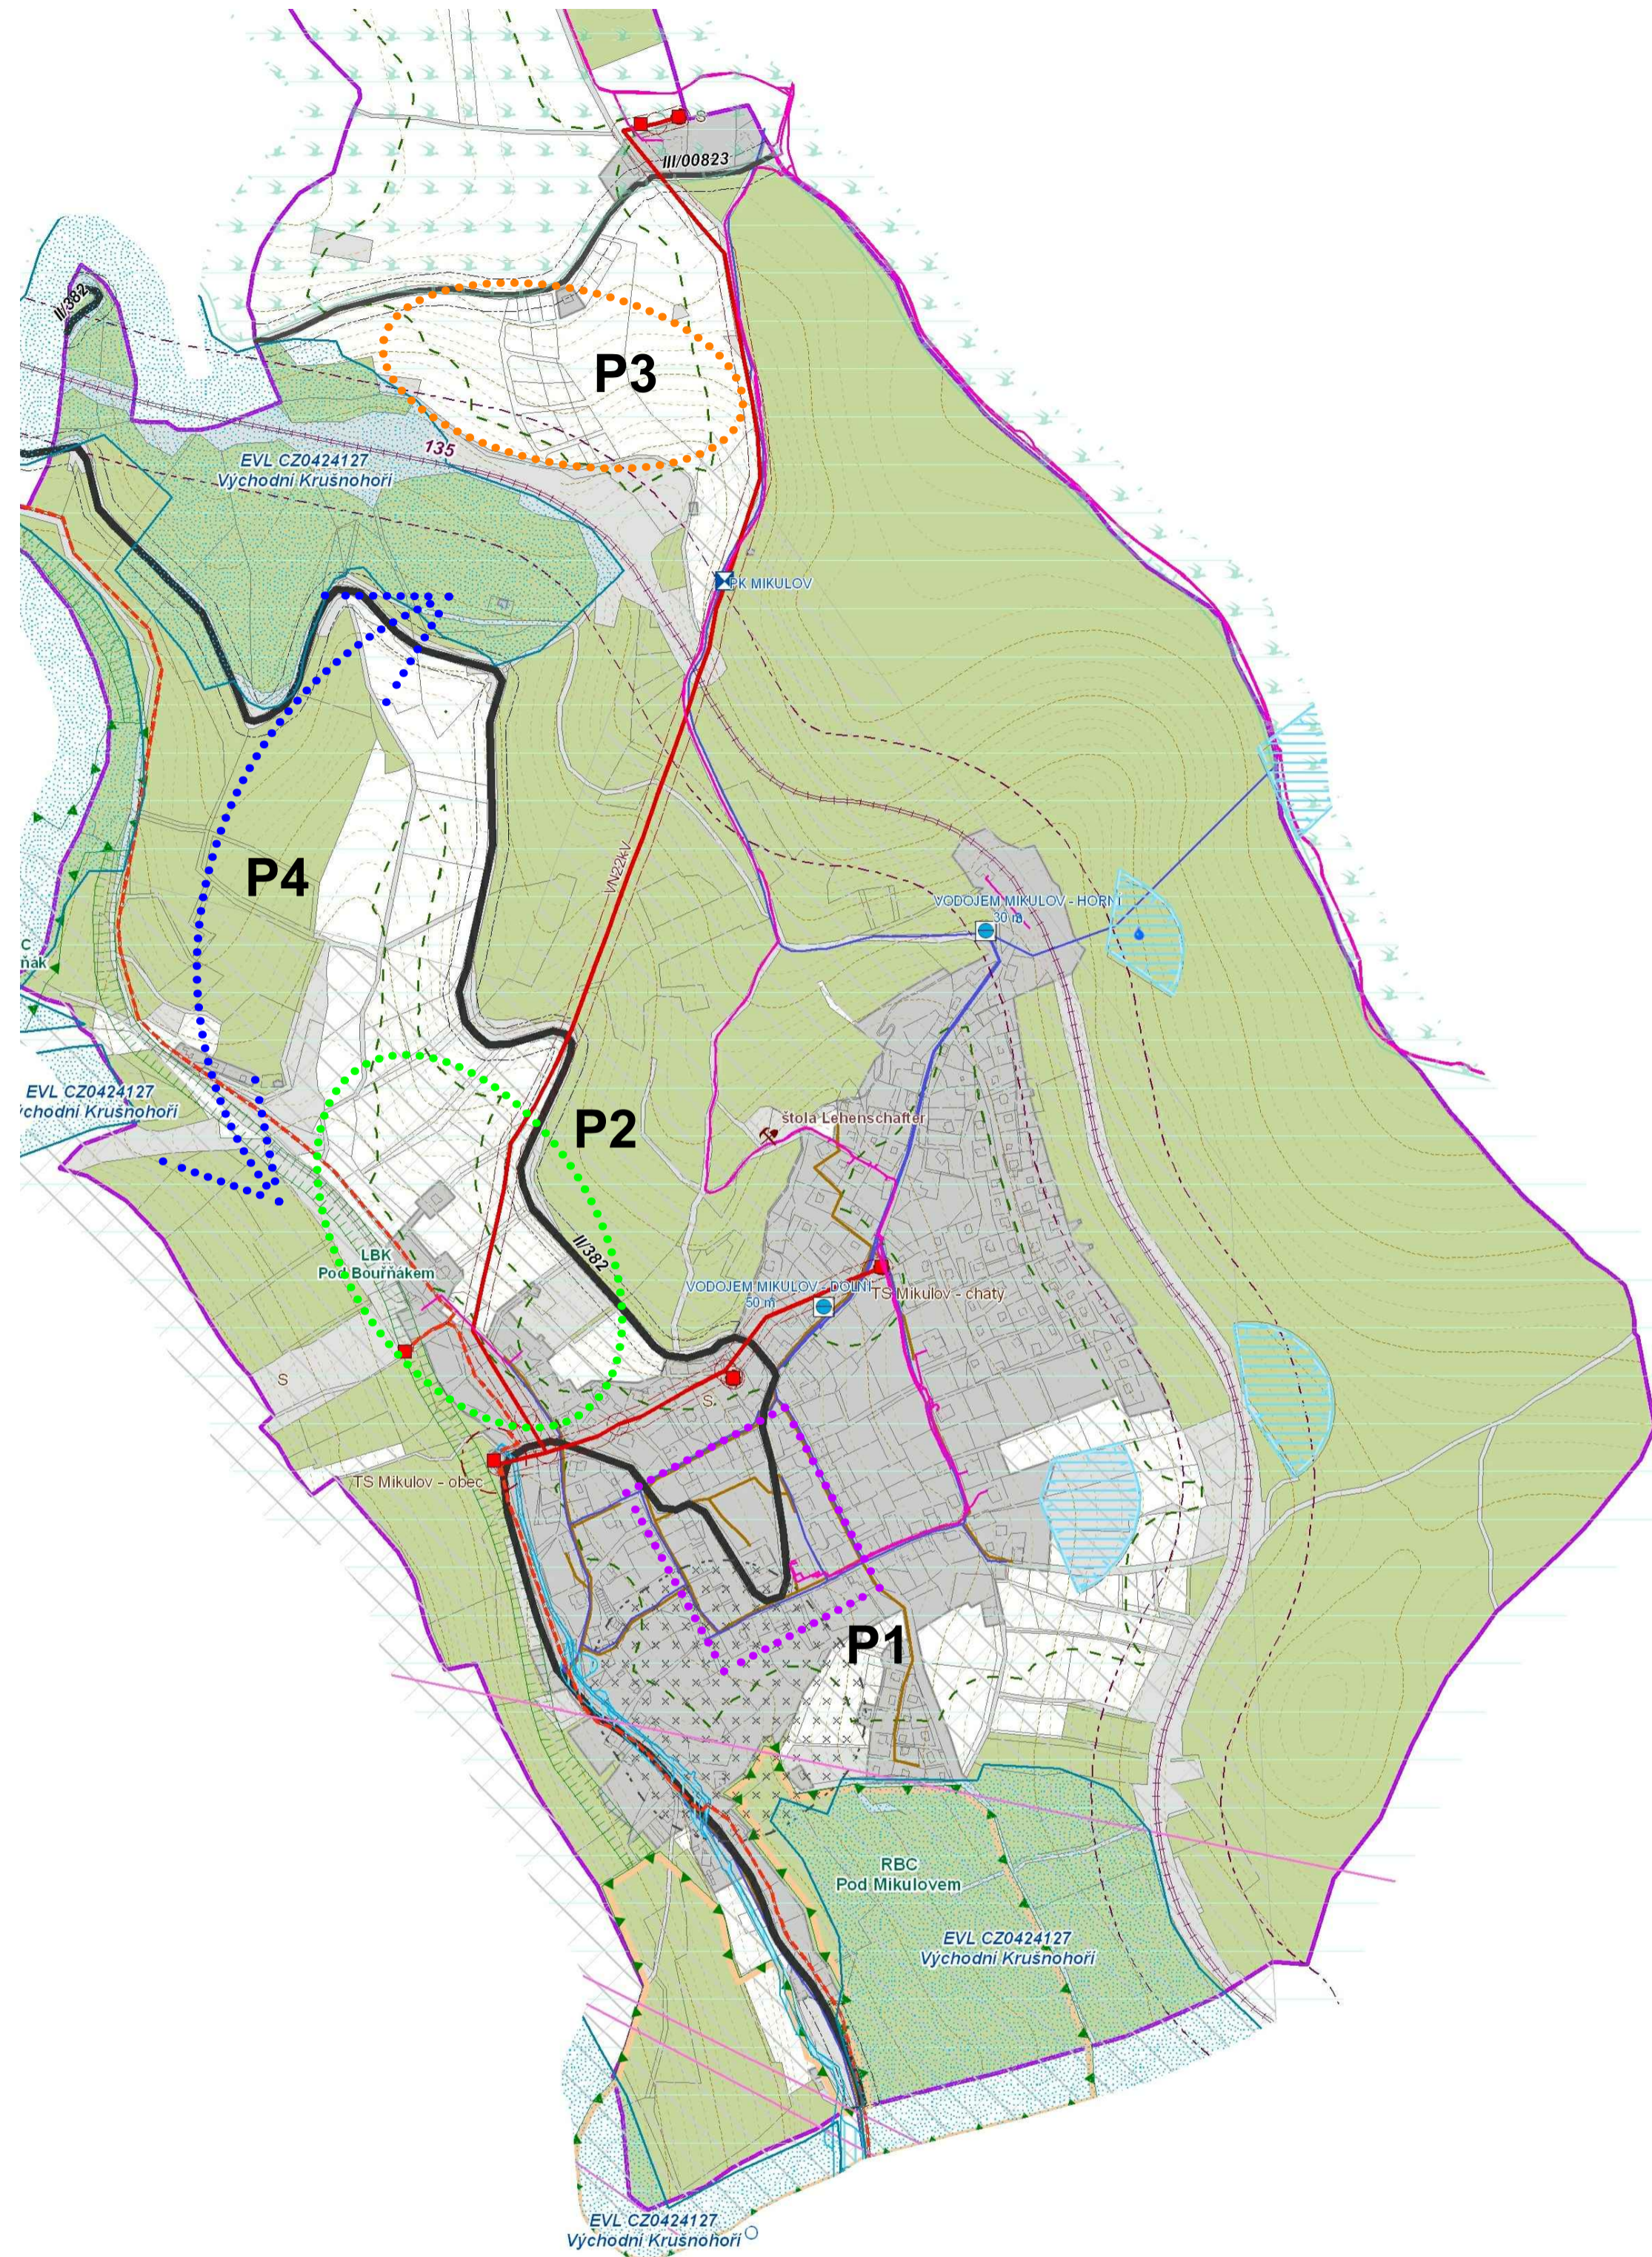

Řešené problémy a možnosti rozvoje		
označení	druh problému	popis
P1	nedostatečná urbanizace centra obce	podhodnocené centrum obce
P2	rozvoj území	kapacitně a organizačně nevyhovující zázemí lyžařského areálu
P3	rozvoj území	plánovaný rozvoj v lokalitě Pod Vitiškou
P4	rozvoj lyžařského areálu	zjištění možností rozšíření lyžařského areálu s lokalitou Pod Vitiškou

# Výkres hodnot území

- Legenda**
- Vymezení území**
- hranice řešeného území - hranice obce Mikulov
  - hranice parcel dle katastrální mapy
  - vnitřní kresba parcel
- Vrstevnice**
- vrstevnice zesílená - interval 25m
  - vrstevnice základní - interval 5m
- Kulturní a civilizační hodnoty**
- nemovitá kulturní památka
  - významná urbanistická hodnota - náměstí
  - železnice
- Přírodní hodnoty**
- Natura 2000**
- Natura 2000 - evropsky významná lokalita
  - Natura 2000 - ptačí oblast
- Vodní zdroje**
- ochranné pásmo vodního zdroje
- Ochranné pásmo přírodních léčivých zdrojů**
- pásmo II B
  - pásmo II C
- Kategorie lesa**
- lesy hospodářské
  - lesy zvláštního určení - lesy v ochranném pásmu zdrojů přírodních léčivých vod
  - lesy zvláštního určení - lesy se zvýšenou funkcí půdoochranou
- Funkční využití pozemků**
- bydlení individuální v rodinných domech - městské a příměstské
  - bydlení hromadné
  - hromadná rekreace
  - plocha individuální rekreace
  - veřejná pohřebiště a související služby
  - plocha veřejné vybavenosti
  - plochy pro tělovýchovu a sport
  - veřejná prostranství s převahou zpevněných ploch
  - veřejná prostranství s převahou nezpevněných ploch
  - plocha smíšená obytná v centrální zóně
  - silniční doprava
  - dražní doprava
  - plocha TI - inženýrské sítě
  - zemědělská výroba
  - plocha vodní a vodohospodářské
  - silniční doprava
  - dražní doprava
  - plocha zemědělská
  - plocha lesní
  - plocha smíšená nezastavěného území
  - zeleň ochranná a izolační
  - zeleň nezastavěných soukromých zahrad
- Funkční využití budov**
- bydlení individuální v rodinných domech - městské a příměstské
  - bydlení hromadné
  - individuální rekreace
  - hromadná rekreace
  - budovy veřejné vybavenosti
  - budovy komerční vybavenosti
  - stavby pro tělovýchovu a sport
  - stavby pro veřejná pohřebiště a související služby
  - garáže a parkoviště
  - dražní stavby
  - inženýrské stavby
  - zemědělská výroba

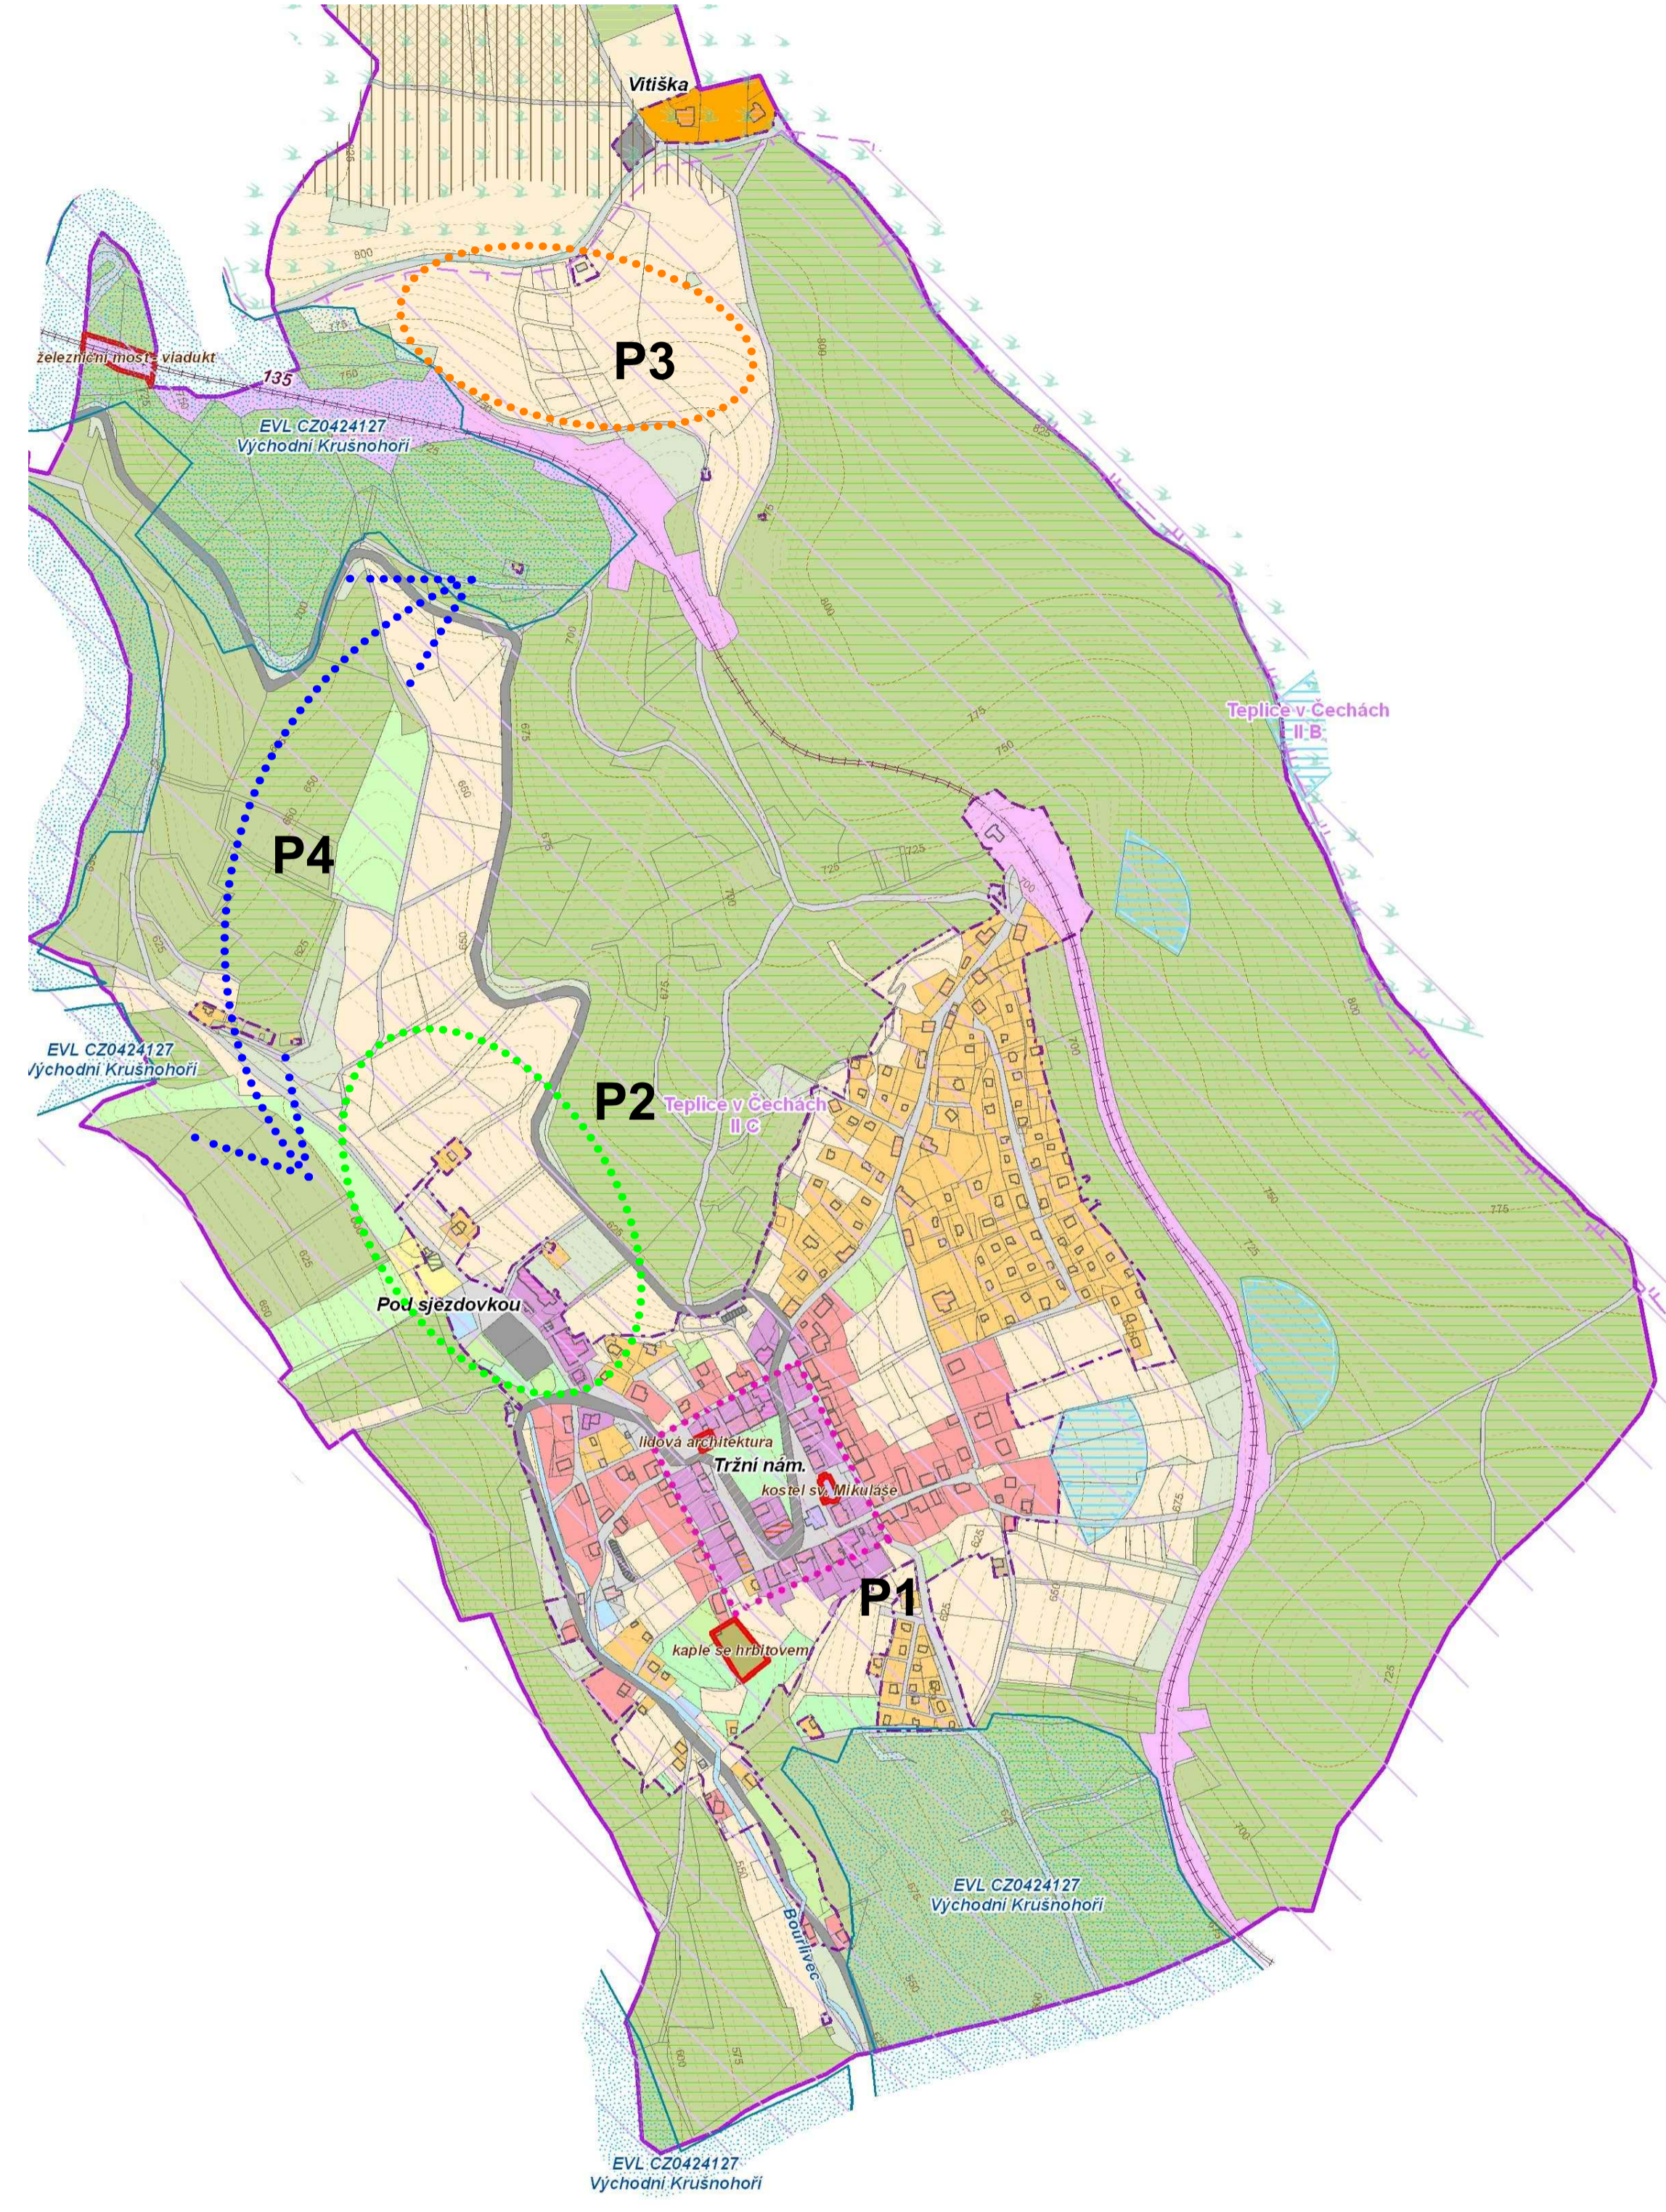

- Legenda:**
- podhodnocené centrum obce (P1)
  - rozvojová plocha (P2)
  - rozvojová plocha (P3)
  - propojení lokalit pro možnosti sportu (P4)

	Diplomová práce	
	Fakulta stavební ČVUT v Praze K127 – Katedra urbanismu a územního plánování	
Vypracoval:	Bc. Martin Chlad	
Vedoucí práce:	Ing. arch. František Pospíšil, Ph.D.	
Název výkresu:	Výřez z UP se zónami řešených problémů	
FORMÁT	BuA4	
MĚŘÍTKO	1:5 000	
DATUM	22.5.2016	
Č. VÝKR.		2