


VARIANTA C

žst. TURNOV SZZ 3. kategorie, JOP

LEGENDA:

- kolej dopravní / manipulační / vlečková
- stávající stav / nový stav / odstraněno
- ⚡ PZS přejezd s výstražnými kříži / přejezdové zařízení světelné

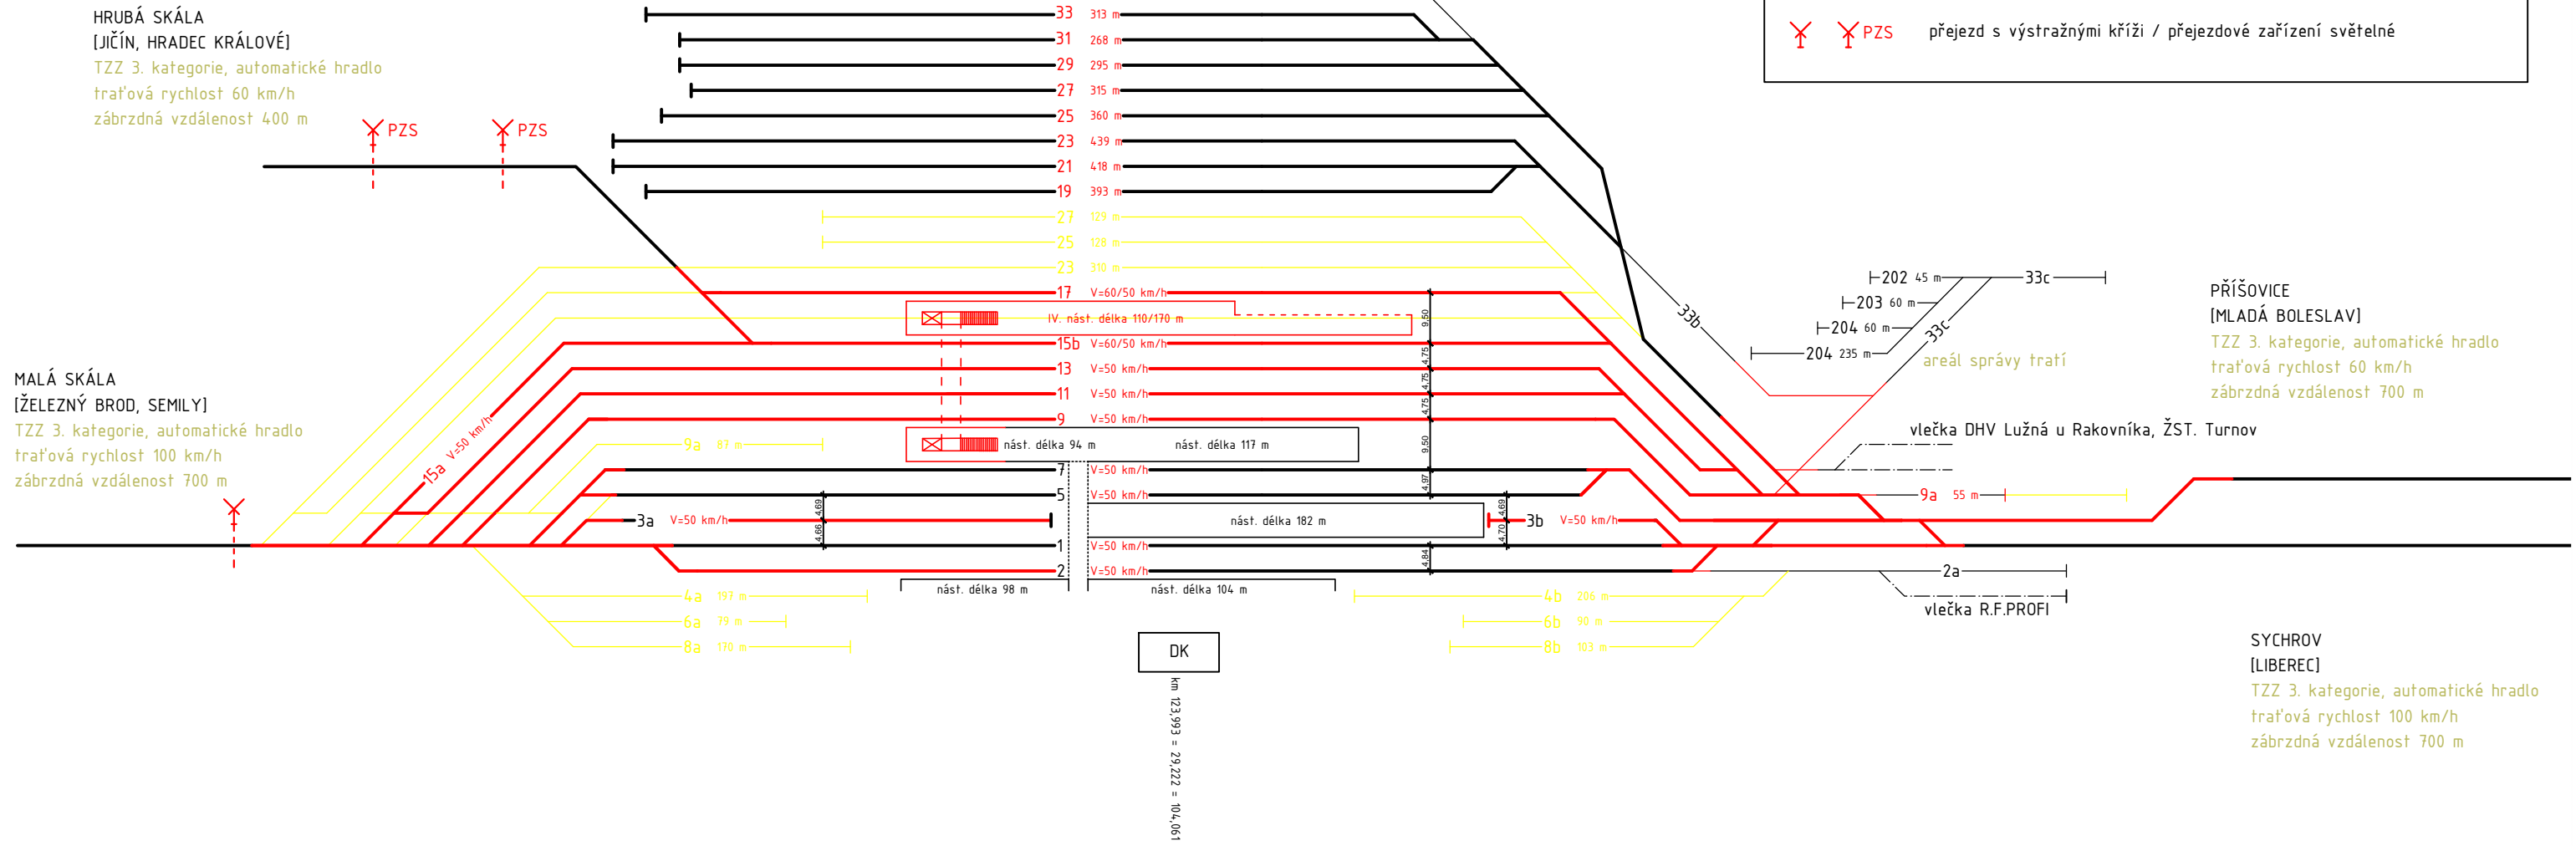

HRUBÁ SKÁLA
[JIČÍN, HRADEC KRÁLOVÉ]
TZZ 3. kategorie, automatické hradlo
traťová rychlost 60 km/h
zábrazdná vzdálenost 400 m

MALÁ SKÁLA
[ŽELEZNÝ BROD, SEMILY]
TZZ 3. kategorie, automatické hradlo
traťová rychlost 100 km/h
zábrazdná vzdálenost 700 m

PŘÍŠOVICE
[MLADÁ BOLESLAV]
TZZ 3. kategorie, automatické hradlo
traťová rychlost 60 km/h
zábrazdná vzdálenost 700 m

SYCHROV
[LIBEREC]
TZZ 3. kategorie, automatické hradlo
traťová rychlost 100 km/h
zábrazdná vzdálenost 700 m

OBOR	ÚSTAV	JMÉNO STUDENTA		
Dopravní systémy a technika	Dopravních systémů	Bc. JIŘÍ ZÁRUBA		
VEDOUcí PRÁCE	Ing. Miroslav Veliš, Ing. Martin Jacura, Ph.D.			
AKCE :	REKONSTRUKCE ŽELEZNIČNÍ STANICE TURNOV		FORMÁT	2 x A4
OBSAH :	Dopravní schéma – varianta C		MĚŘÍTKO	–
			DATUM	16.4.2016
			Č. VÝKR.	C.6