



stávající stav
 rychlostní profil V150
 dynamická křivka
 R směr Jindřichův Hradec
 dynamická křivka
 R směr Veselí nad Lužnicí

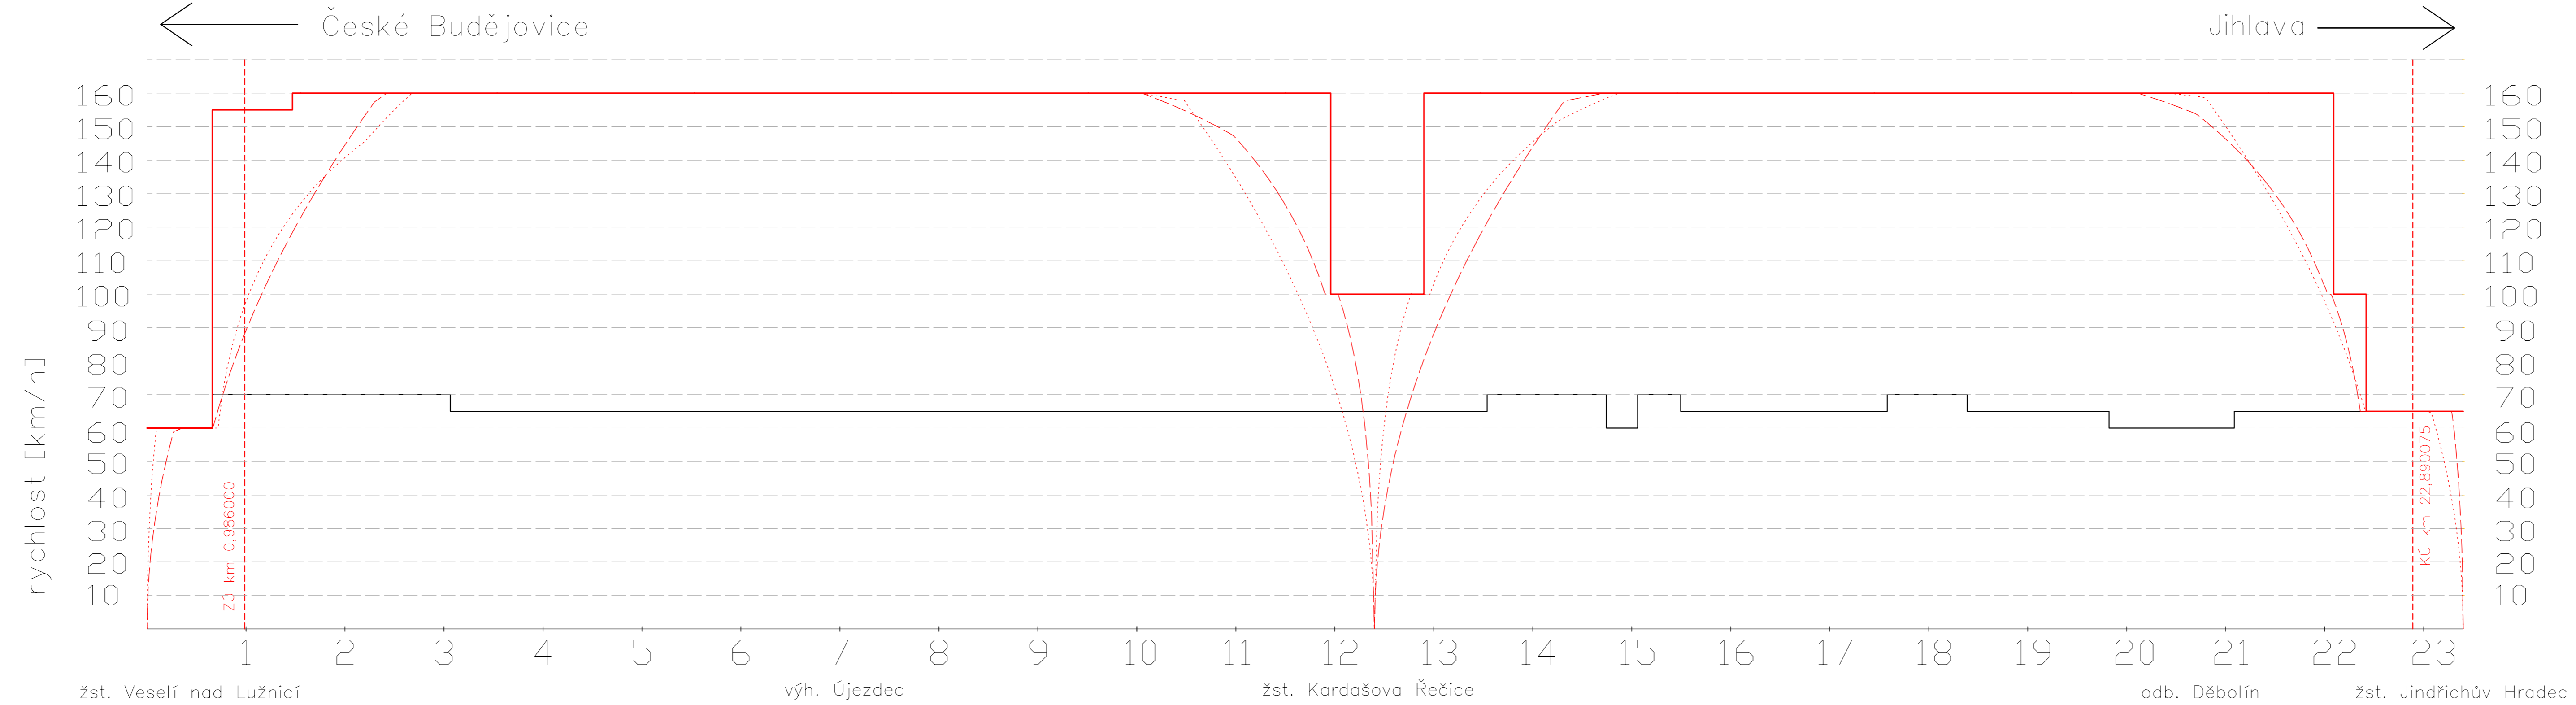

staničení [km]
 dopravní
 sklonové poměry
 směrové poměry

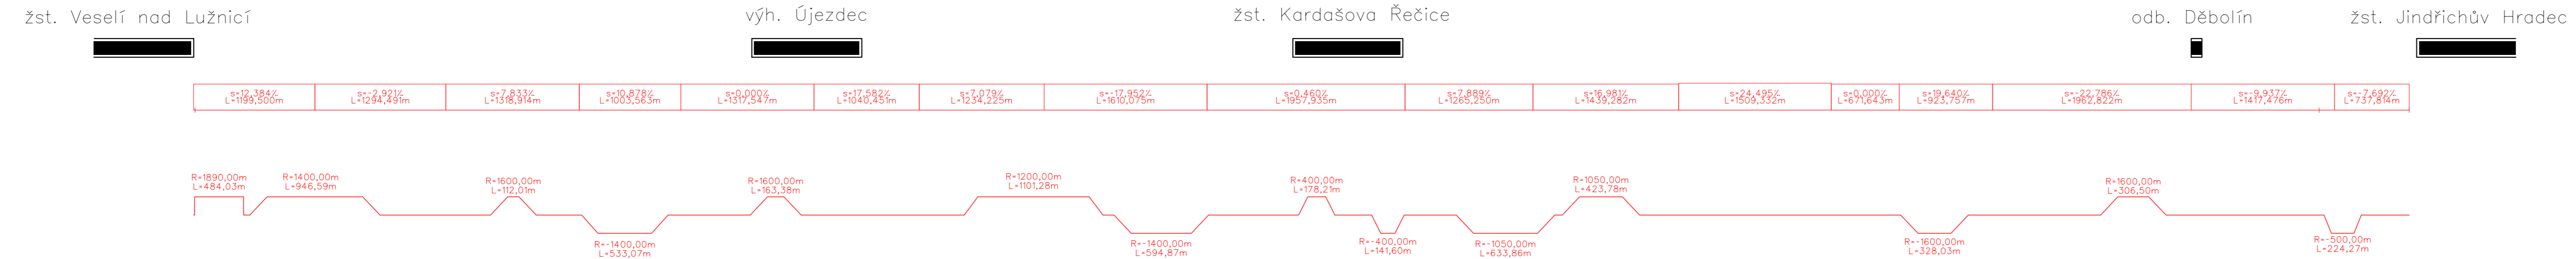

ČESKÉ VYSOKÉ UČENÍ TECHNICKÉ V PRAZE			
Fakulta dopravní - Ústav dopravních systémů			
VYPRACOVAL: David Vodák			
AKCE:	DIPLOMOVÁ PRÁCE Zhodnocení variant úprav tratového úseku Veselí nad Lužnicí - Jindřichův Hradec	MĚŘITKO:	-
		DATUM:	6/2016
NÁZEV PŘÍLOHY:	Graf rychlosti - varianta modernizace + velkorysá dopravní koncepce	ČÍSLO PŘÍLOHY:	34