
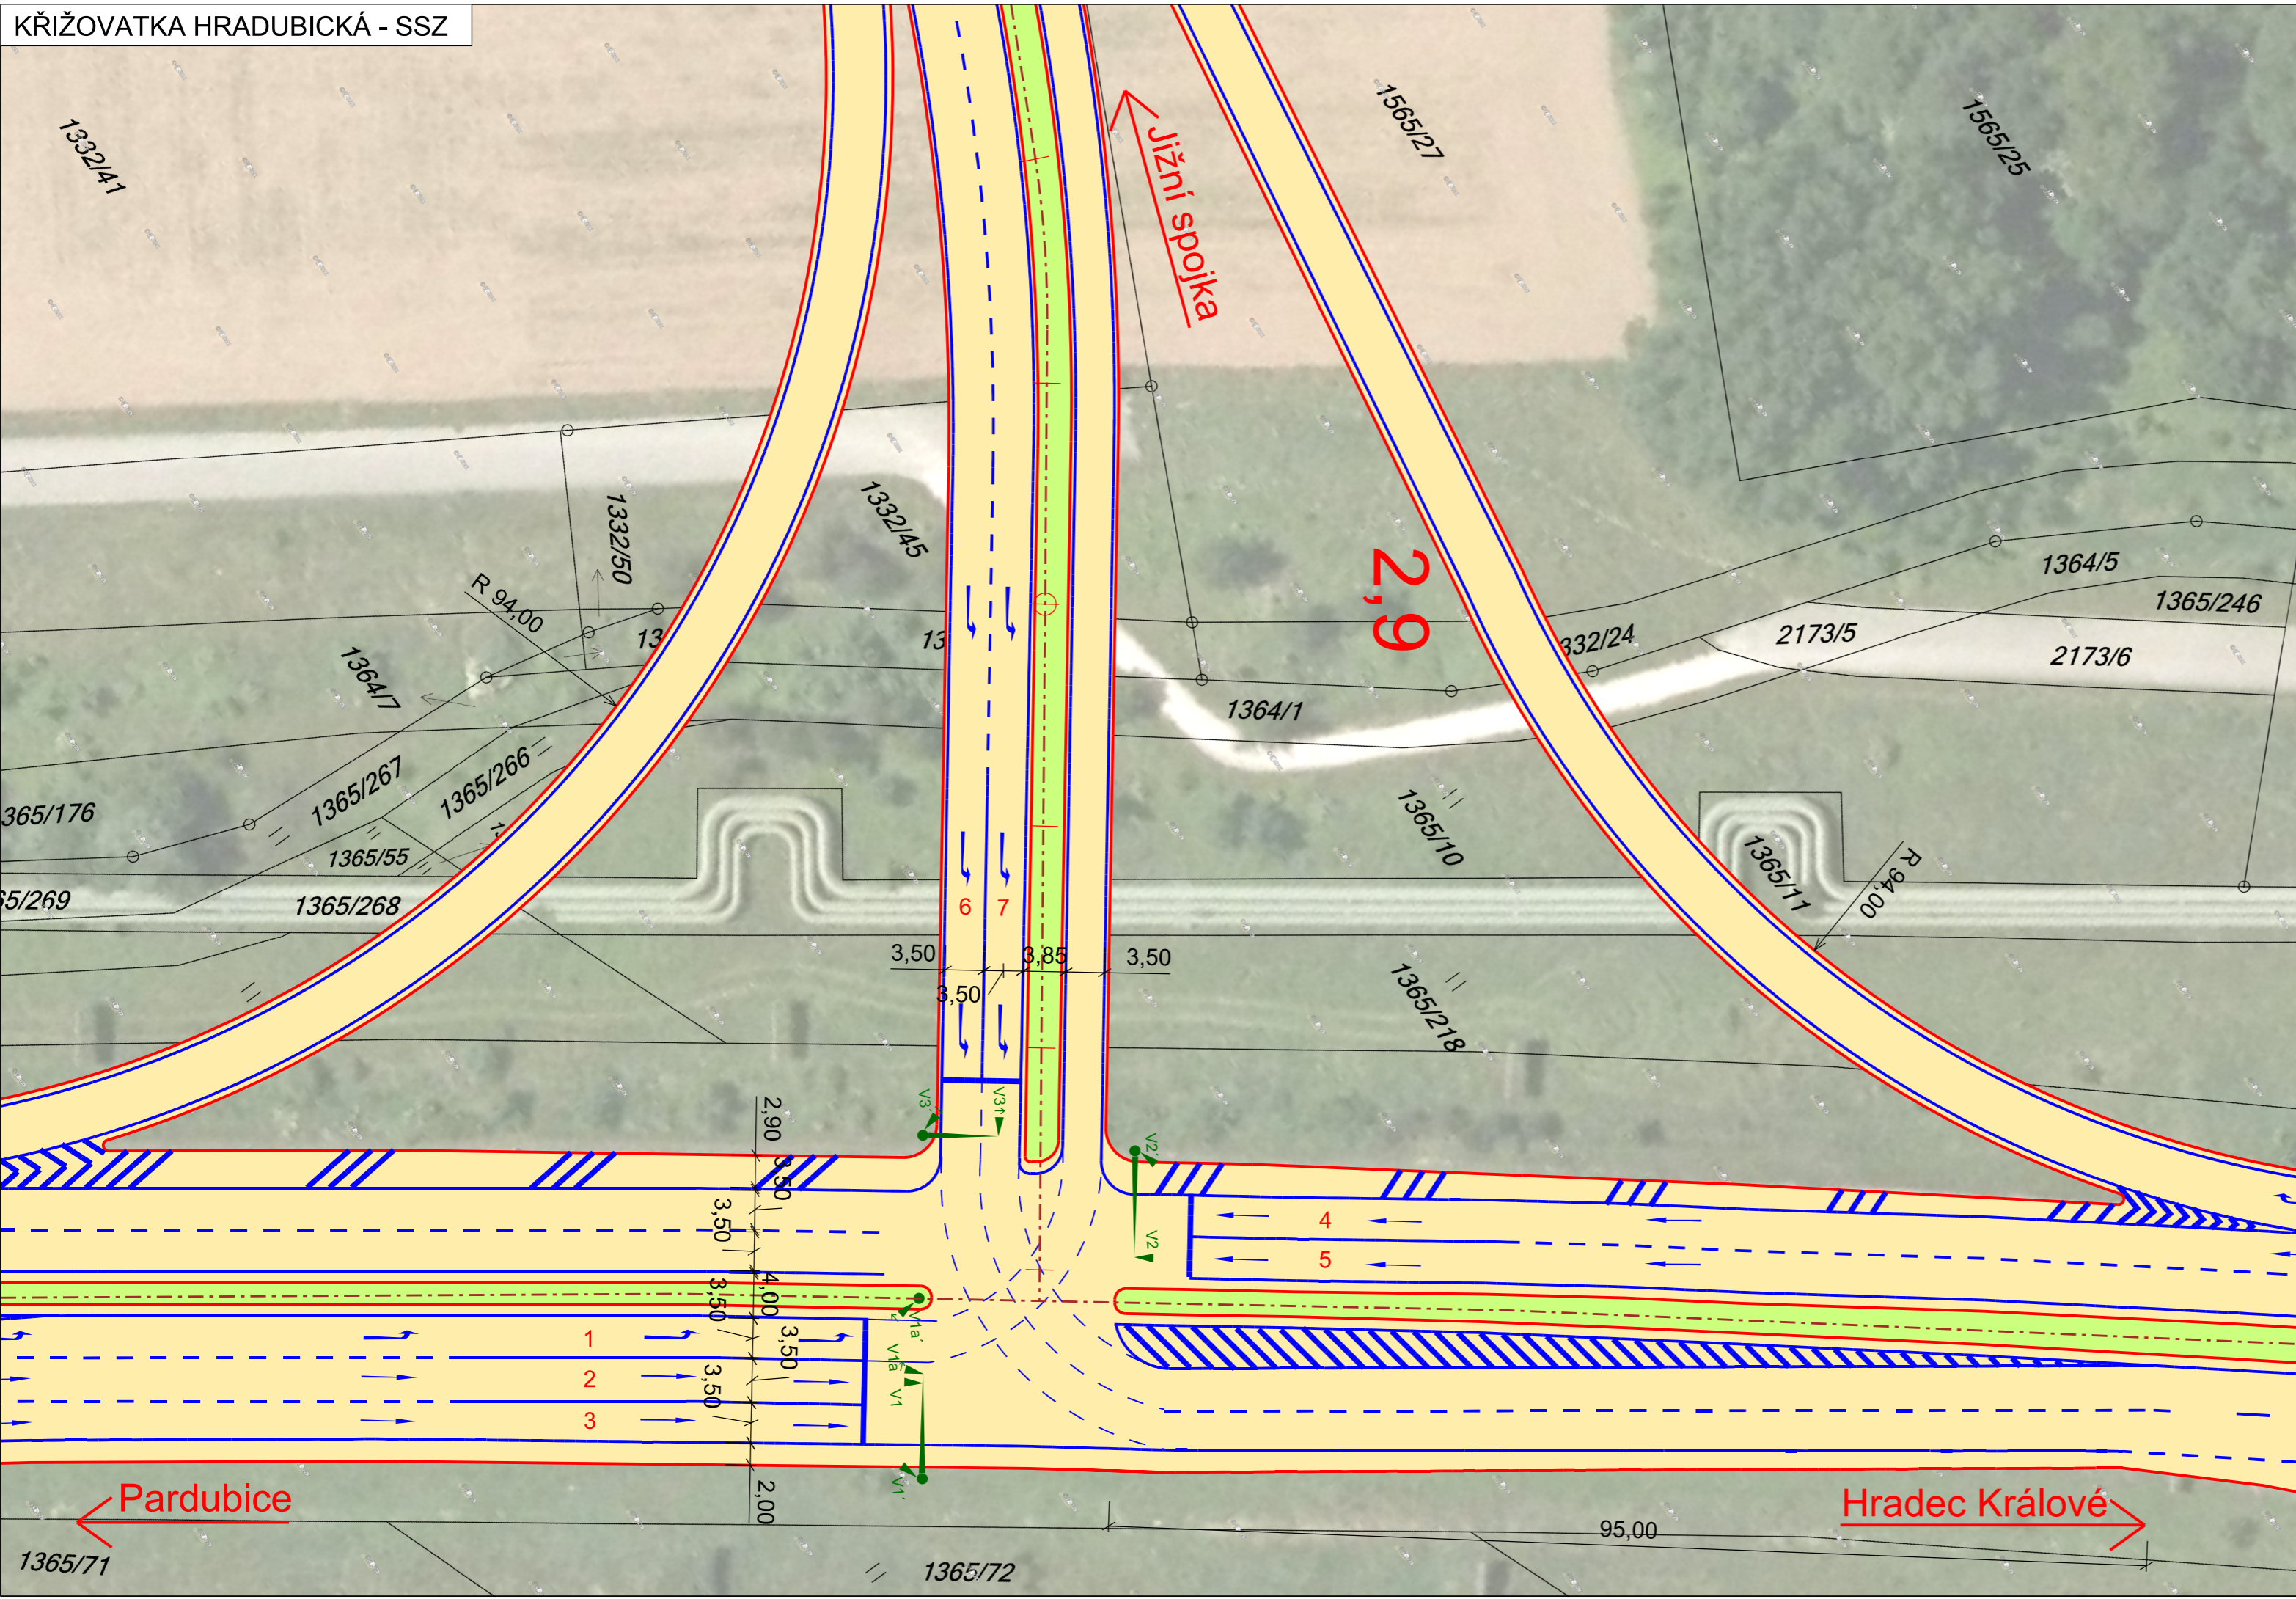
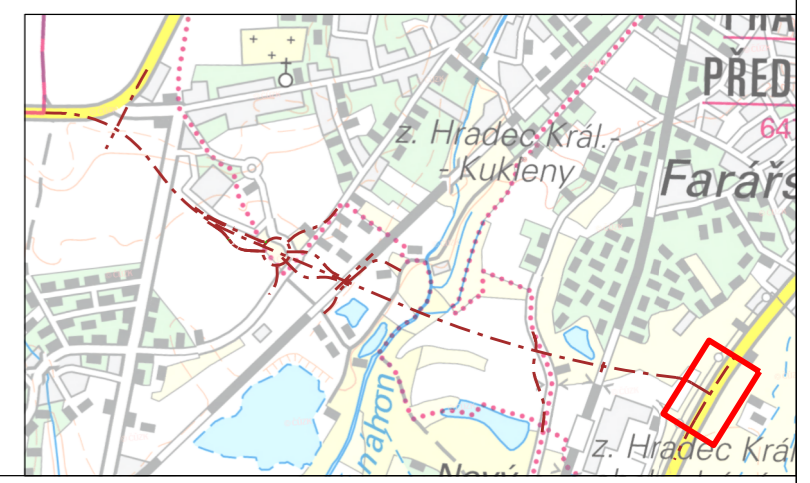


LEGENDA:

- Hrany
- VDZ
- - - Osa
- Komunikace - plochy
- Zeleň - plochy
- ▲ SSZ - návěstidla
- 10 Číslo pruhu

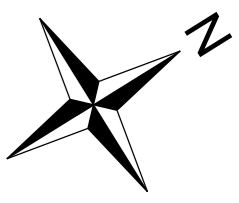

S-JTSK

Název přílohy: Křižovatka Hradubická - SSZ, detail			ČESKÉ VYSOKÉ UČENÍ TECHNICKÉ V PRAZE Fakulta dopravní	
Předmět: Diplomová práce	Číslo přílohy: 4.1	Datum odevzdání: 5/2016	Konviktská 20 Praha 1, 110 00 IČO: 68407700 DIČ: CZ68407700	
Vypracoval: Bc. Ivan Ženišek	Vedoucí práce: Ing. Tomáš Kučera	Formát papíru, měřítko: 630x297 1:500		