

LEGENDA - INŽENÝRSKÉ SÍTĚ

—	PLYNOVOD
—	VODOVOD
—	KANALIZACE
—	TEPLOVODY
—	ELTODO
—	SLABOPROUD
—	KOLEKTORY
—	IS - RUŠENÉ
—	IS - NAVRŽENÉ

DETAIL NAVRŽENÉHO ZNAČENÍ

	IP20a		IS10/IP18b		IS10/IP18b
	IP18b		IP19/IP20b		IP18b/IP19


LEGENDA:

—	VDZ STÁVAJÍCÍ
—	VDZ RUŠENÉ
—	VDZ OBNOVENÉ
—	VDZ NAVRHOVANÉ
—	SDZ NAVRHOVANÉ/STÁVAJÍCÍ
—	SDZ RUŠENÉ
—	SLOUPEK RUŠENÝ/NAVRHOVANÝ
—	FYZICKÉ HRANY
—	FYZICKÉ HRANY - KRAJNÍK
—	ZPEVNĚNÉ PLOCHY - CHODNÍK

	ZPEVNĚNÉ PLOCHY - VOZOVKA
	ZPEVNĚNÉ PLOCHY - VJEZDY
	ZPEVNĚNÉ PLOCHY - ZELEN
	ZPEVNĚNÉ PLOCHY - POJÍŽDĚNÁ DLAŽBA
	PRVKY PRO NEVIDOMÉ A SLABOZRÁKÉ
	ODVODNĚNÍ - BETONOVÝ ŽLAB
	ODVODNĚNÍ - ŠTĚRBINOVÝ ŽLAB
	BALISETY NAVRHOVANÉ
	ZÁBRADLÍ NAVRHOVANÉ
	SSZ NAVRHOVANÉ

Bpv		JTSK	
Objednatel:	ČVUT FAKULTA DOPRAVNÍ Konviktská 20 110 00 Praha 1	Vypracoval:	Bc. Nováček O.
Místo stavby:	MČ Praha 4, Praha 4 - Kunratice	Odř. projektant:	Bc. Nováček O.
Akce:	OPATŘENÍ PRO PREFERENCI AUTOBUSŮ V ULICI VIDEŇSKÁ V PRAZE	Ved. projektu:	Ing. Novotný
Výkres:	SO 101 CELKOVÁ SITUACE - díl I.	Datum vyprac.:	10/2015
		Měřítka:	1: 500
		Stupeň:	Diplomová práce
		Číslo přílohy:	C.2.1.1-1

SITUACE KŘIŽOVATKY VÍDEŇSKÁ x KUNRATICKÁ SPOJKA

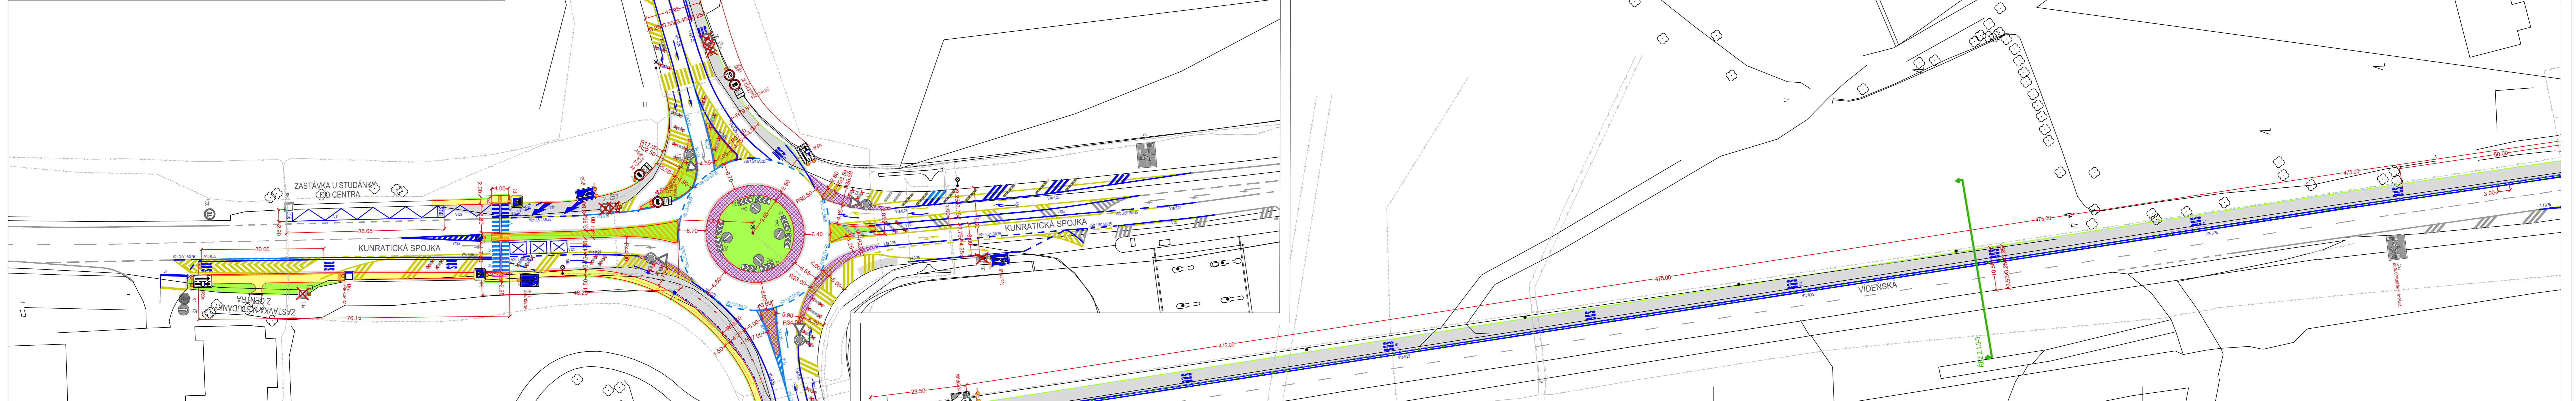

LEGENDA - INŽENÝRSKÉ SÍTĚ

	PLYNOVOD
	VODOVOD
	KANALIZACE
	TEPLOVODY
	ELTODD
	SLABOPROUD
	KOLEKTORY
	IS - RUŠENÉ
	IS - NAVRŽENÉ

DETAIL NAVRŽENÉHO ZNAČENÍ

	IP20a		IS10/IP18b		IS10/IP18b
	IP18b		IP19/IP20b		IP18b/IP19

LEGENDA:

	VDZ STÁVAJÍCÍ
	VDZ RUŠENÉ
	VDZ OBNOVENÉ
	VDZ NAVRHOVANÉ
	SDZ NAVRHOVANÉ/STÁVAJÍCÍ
	SDZ RUŠENÉ
	SLOUPEK RUŠENÝ/NAVRHOVANÝ
	FYZICKÉ HRANY
	FYZICKÉ HRANY - KRAJNÍK
	ZPEVNĚNÉ PLOCHY - CHODNÍK

LEGENDA:

	ZPEVNĚNÉ PLOCHY - VOZOVKA
	ZPEVNĚNÉ PLOCHY - VJEZDY
	ZPEVNĚNÉ PLOCHY - ZELEN
	ZPEVNĚNÉ PLOCHY - POJÍŽDĚNÁ DLAŽBA
	PRVKY PRO NEVIDOMÉ A SLABOZRÁKÉ
	ODVODNĚNÍ - BETONOVÝ ŽLAB
	ODVODNĚNÍ - ŠTĚRBINOVÝ ŽLAB
	BALISETY NAVRHOVANÉ
	ZÁBRADLÍ NAVRHOVANÉ
	SSZ NAVRHOVANÉ

Bpv		JTSK	
Objednatel:	ČVUT FAKULTA DOPRAVNÍ Konviktská 20 110 00 Praha 1	Vypracoval:	Bc. Nováček O.
Místo stavby:	MČ Praha 4, Praha 4 - Kunratice	Odp. projektant:	Bc. Nováček O.
Akce:	OPATŘENÍ PRO PREFERENCI AUTOBUSŮ V ULICI VÍDEŇSKÁ V PRAZE SO 101 CELKOVÁ SITUACE - díl II.	Ved. projekt:	Ing. Novotný
Výkres:		Kontrola:	Ing. Novotný
		Zak. číslo:	
		Datum vyprac.:	10/2015
		Měřítko:	1: 500
		Stupeň:	Diplomová práce
		Číslo přílohy:	C.2.1.1-2