



# žst. Jindřichův Hradec

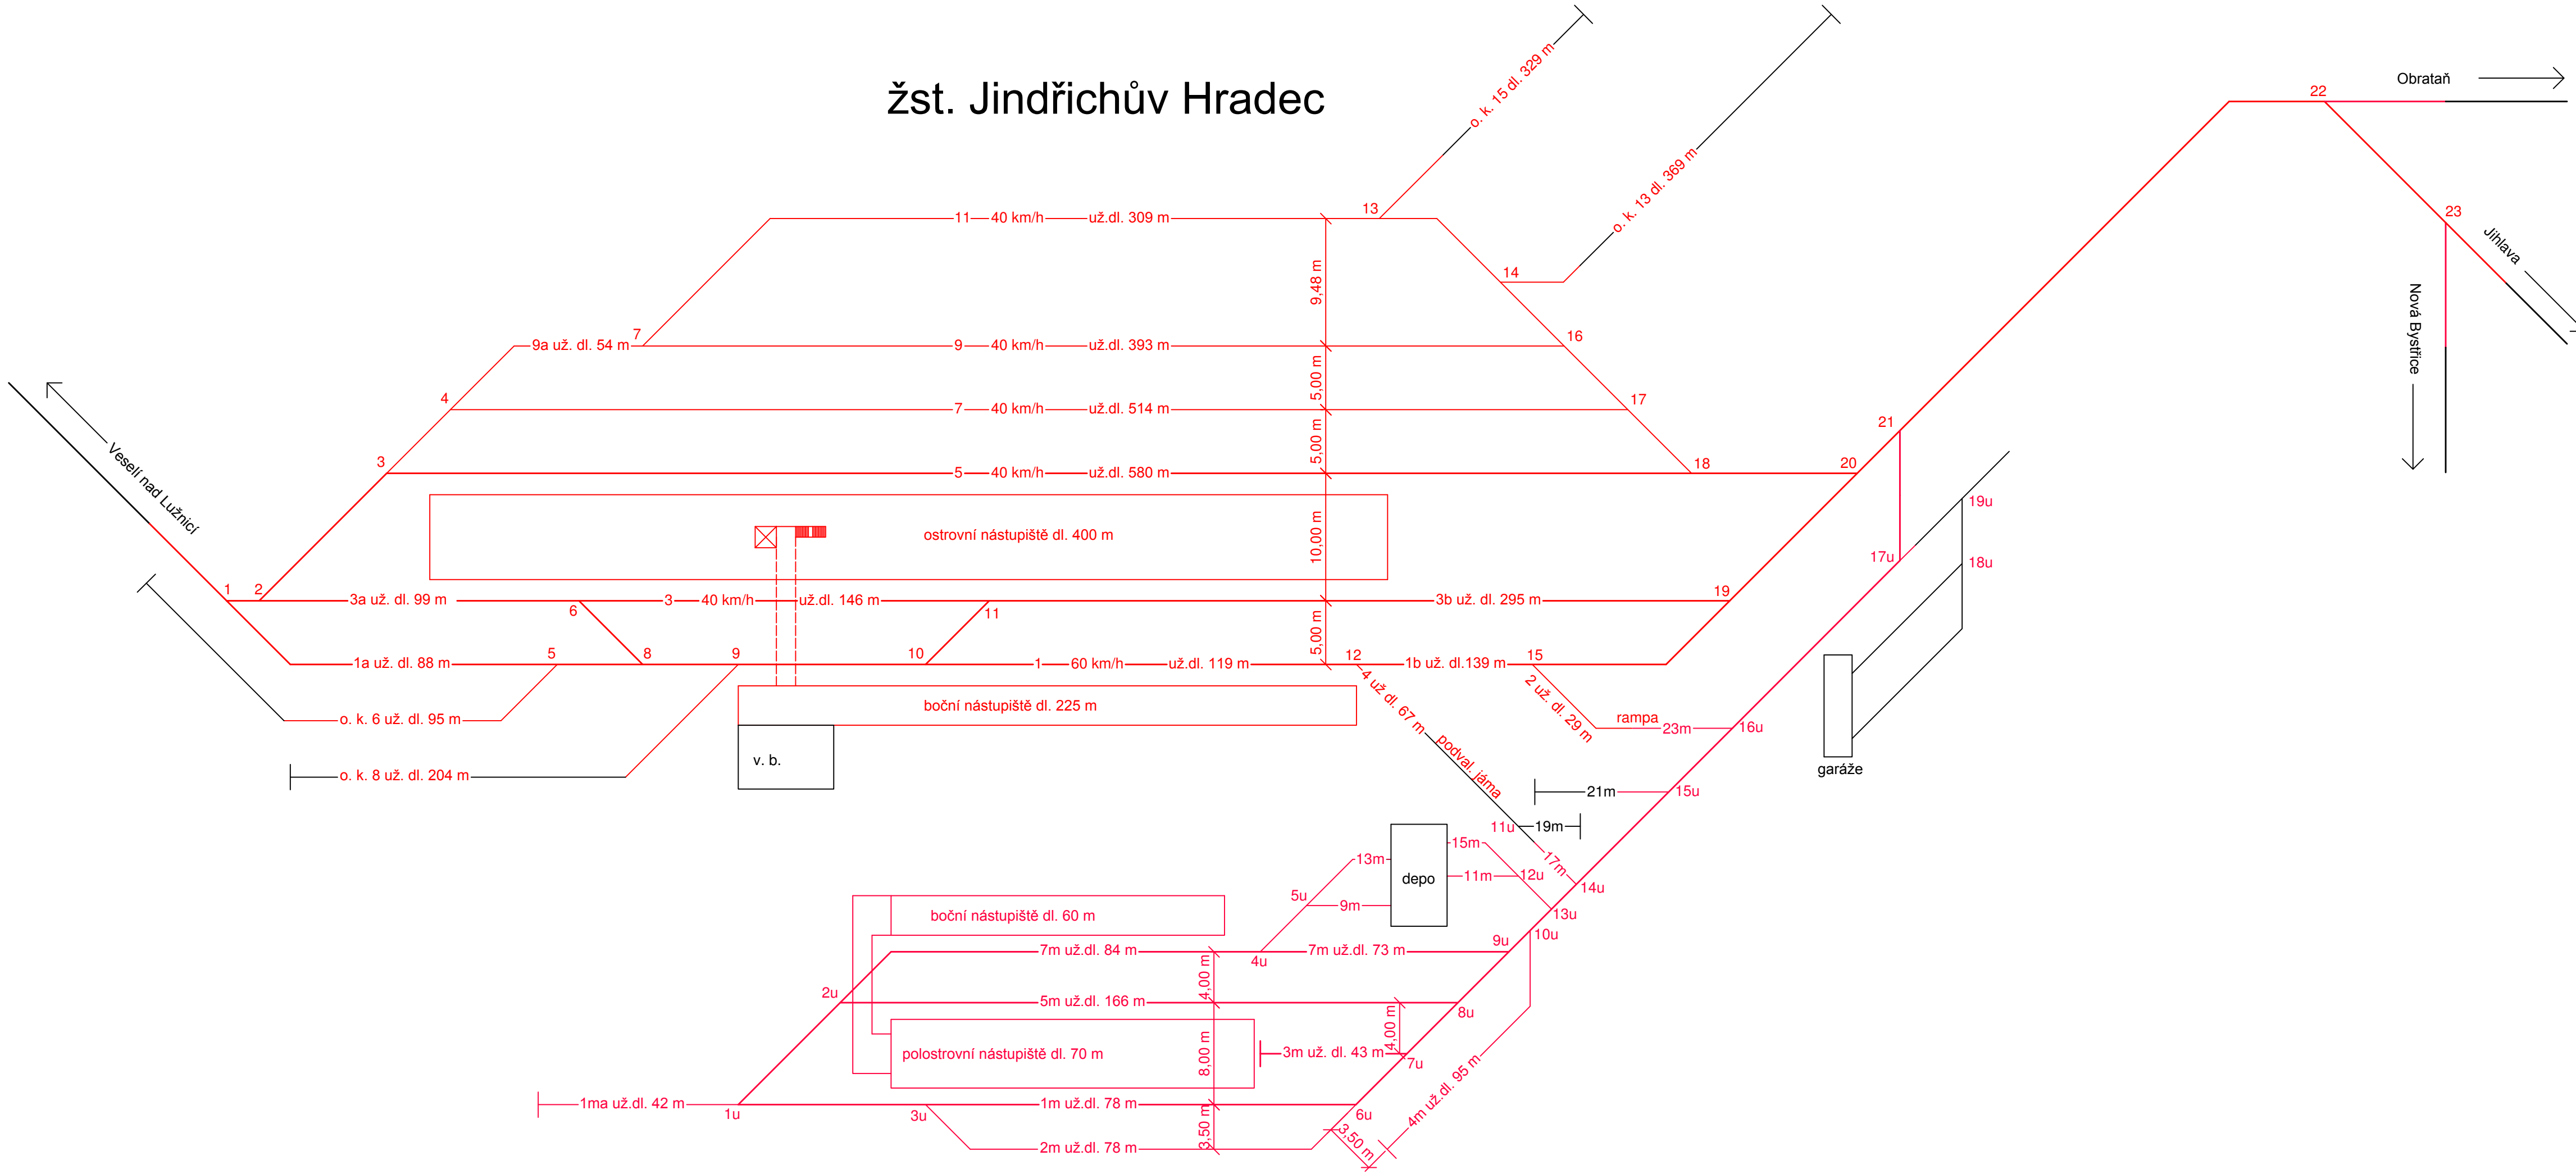

## LEGENDA:

- normální rozchod a splítka
- úzký rozchod

<b>ČESKÉ VYSOKÉ UČENÍ TECHNICKÉ V PRAZE</b> FAKULTA STAVEBNÍ – KATEDRA ŽELEZNIČNÍCH STAVEB		
<b>PŘEDMĚT: DIPLOMOVÁ PRÁCE</b>		
VYPRACOVAL: MIKULÁŠ HORNÍK	VEDOUCÍ PRÁCE: Ing. PETR BŘEŠŤOVSKÝ, Ph.D.	
NÁZEV PRÁCE: REKONSTRUKCE ŽST. JINDŘICHŮV HRADEC VČETNĚ KOLEJIŠTĚ JHMD	SEMESTR: zimní 2016/17	
SKUPINA PŘÍLOH: <b>VARIANTA 1</b>	ZKRATKA: 137DPM	
PŘÍLOHA: <b>DOPRAVNÍ SCHÉMA</b>	FORMÁT: 4×A4	
	ČÍSLO PŘÍLOHY: 3.1.1	PARE: