



Žst. Jindřichův Hradec

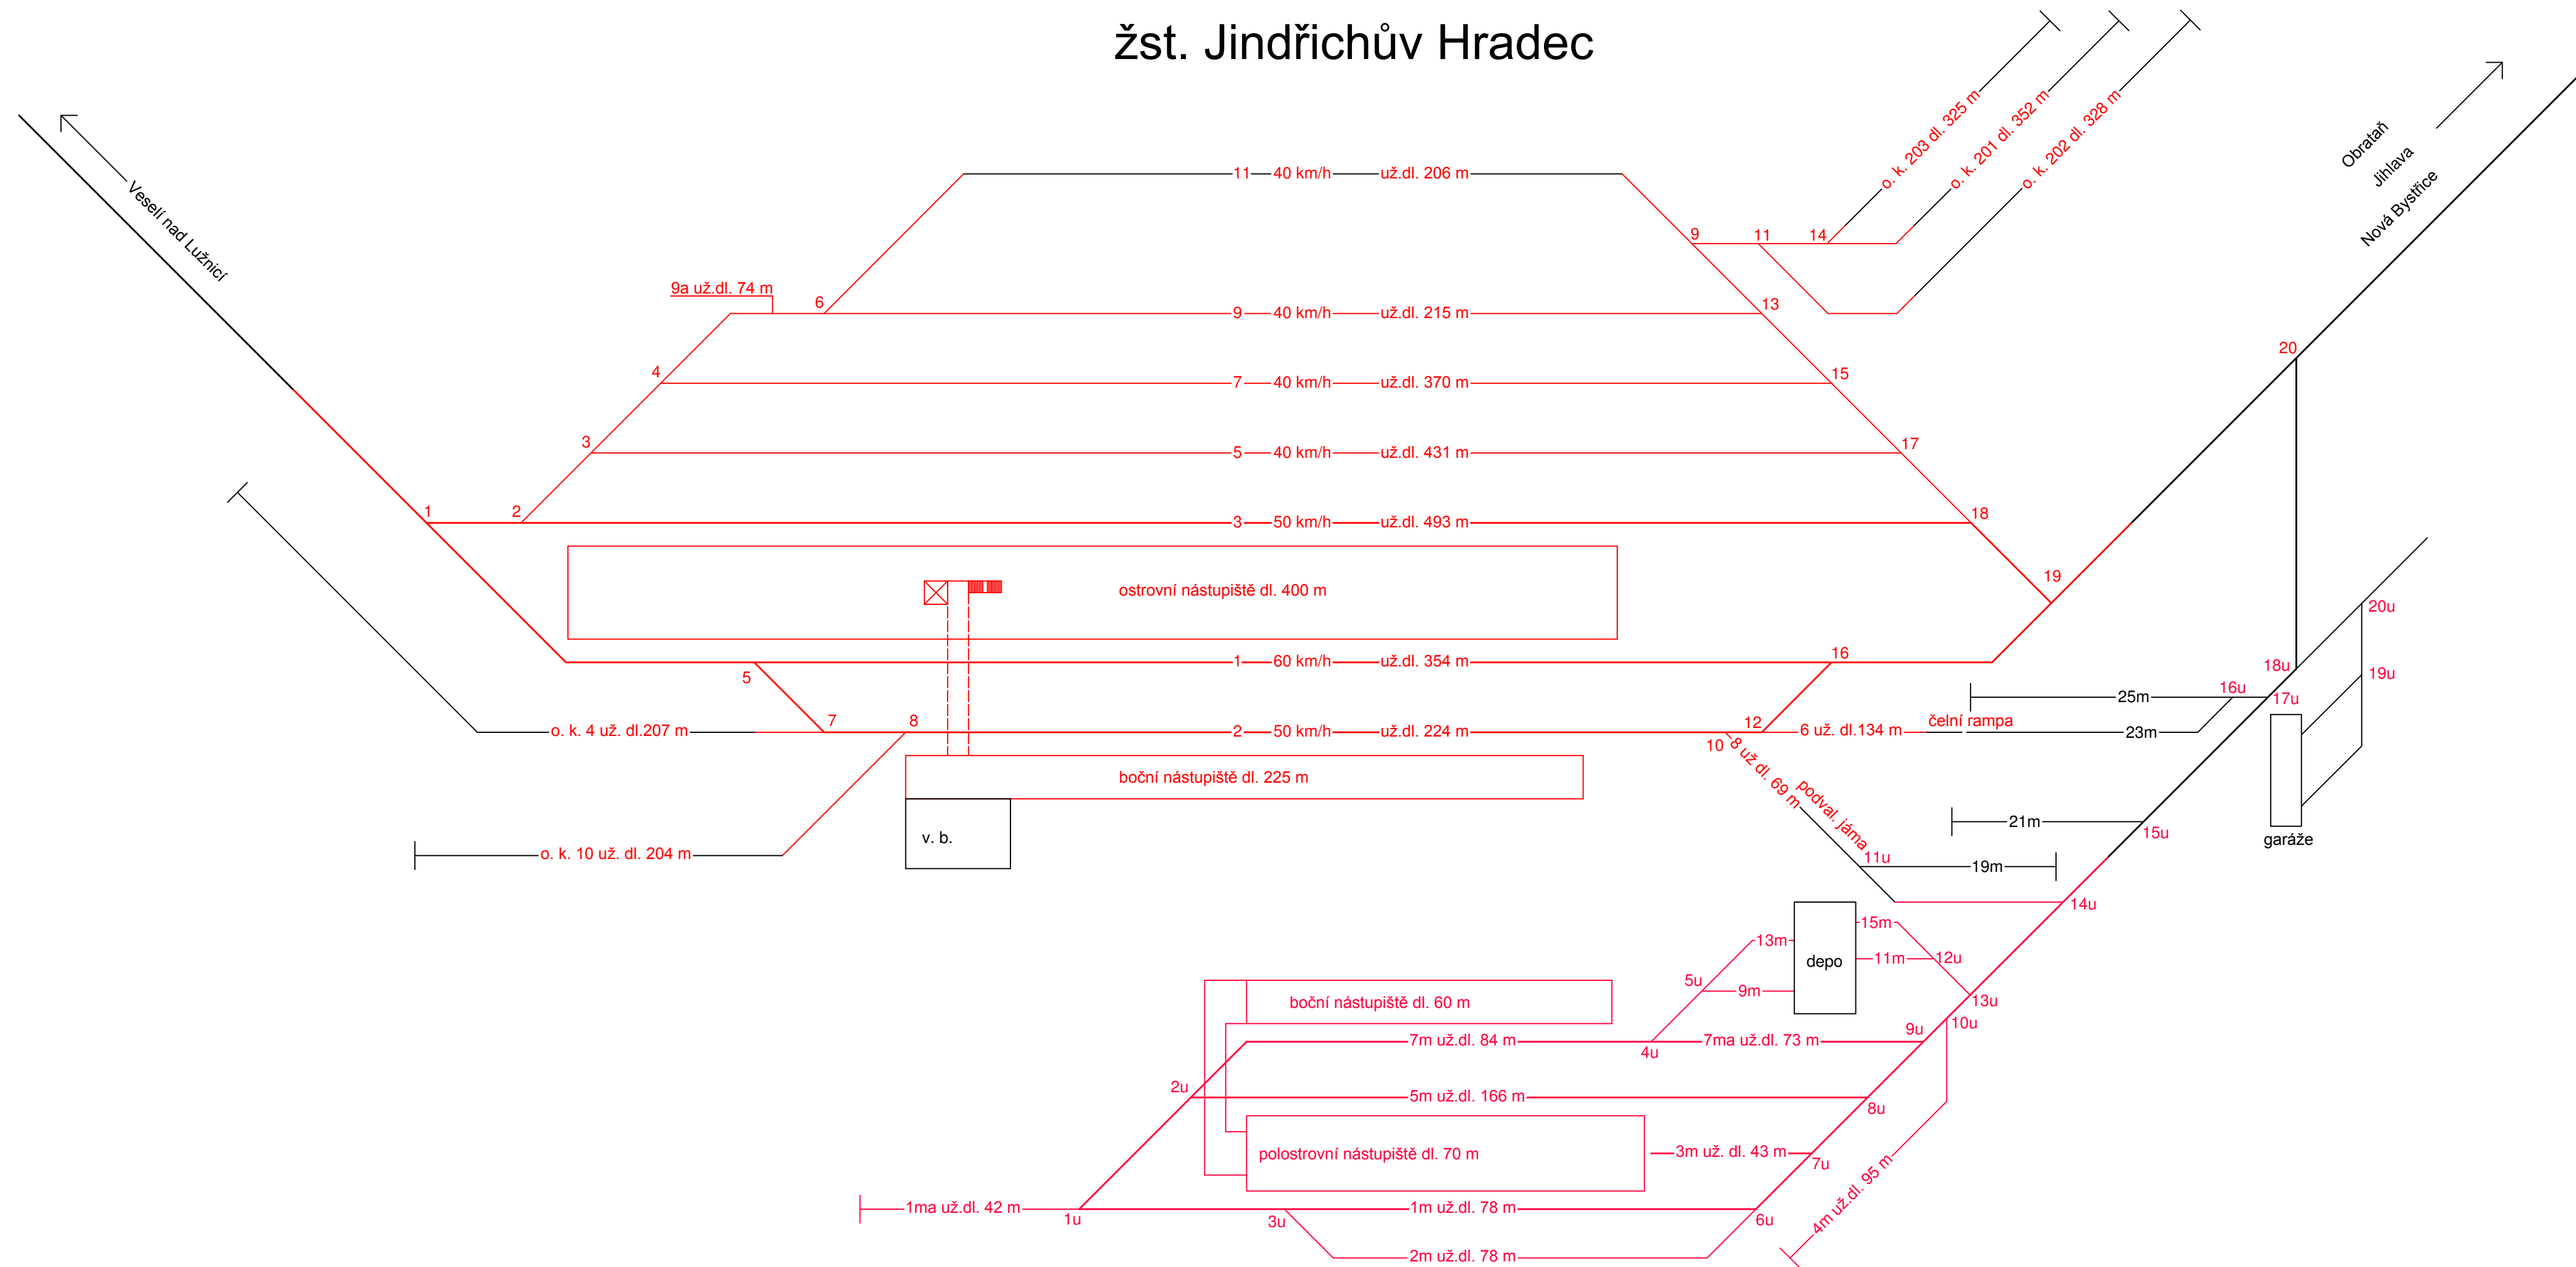

LEGENDA:

- normální rozchod
- úzký rozchod

ČESKÉ VYSOKÉ UČENÍ TECHNICKÉ V PRAZE FAKULTA STAVEBNÍ – KATEDRA ŽELEZNIČNÍCH STAVEB		
PŘEDMĚT: DIPLOMOVÁ PRÁCE		
VYPRACOVAL: MIKULÁŠ HORNÍK	VEDOUCÍ PRÁCE: Ing. PETR BŘEŠŤOVSKÝ, Ph.D.	
NÁZEV PRÁCE: REKONSTRUKCE ŽST. JINDŘICHŮV HRADEC VČETNĚ KOLEJIŠTĚ JHMD	SEMESTR: zimní 2016/17	ZKRATKA: 137DPM
SKUPINA PŘÍLOH: VARIANTA 2	MĚŘÍTKO:	FORMÁT: 4×A4
PŘÍLOHA: DOPRAVNÍ SCHÉMA	ČÍSLO PŘÍLOHY: 3.2.1	PARE: