


žst. Jindřichův Hradec

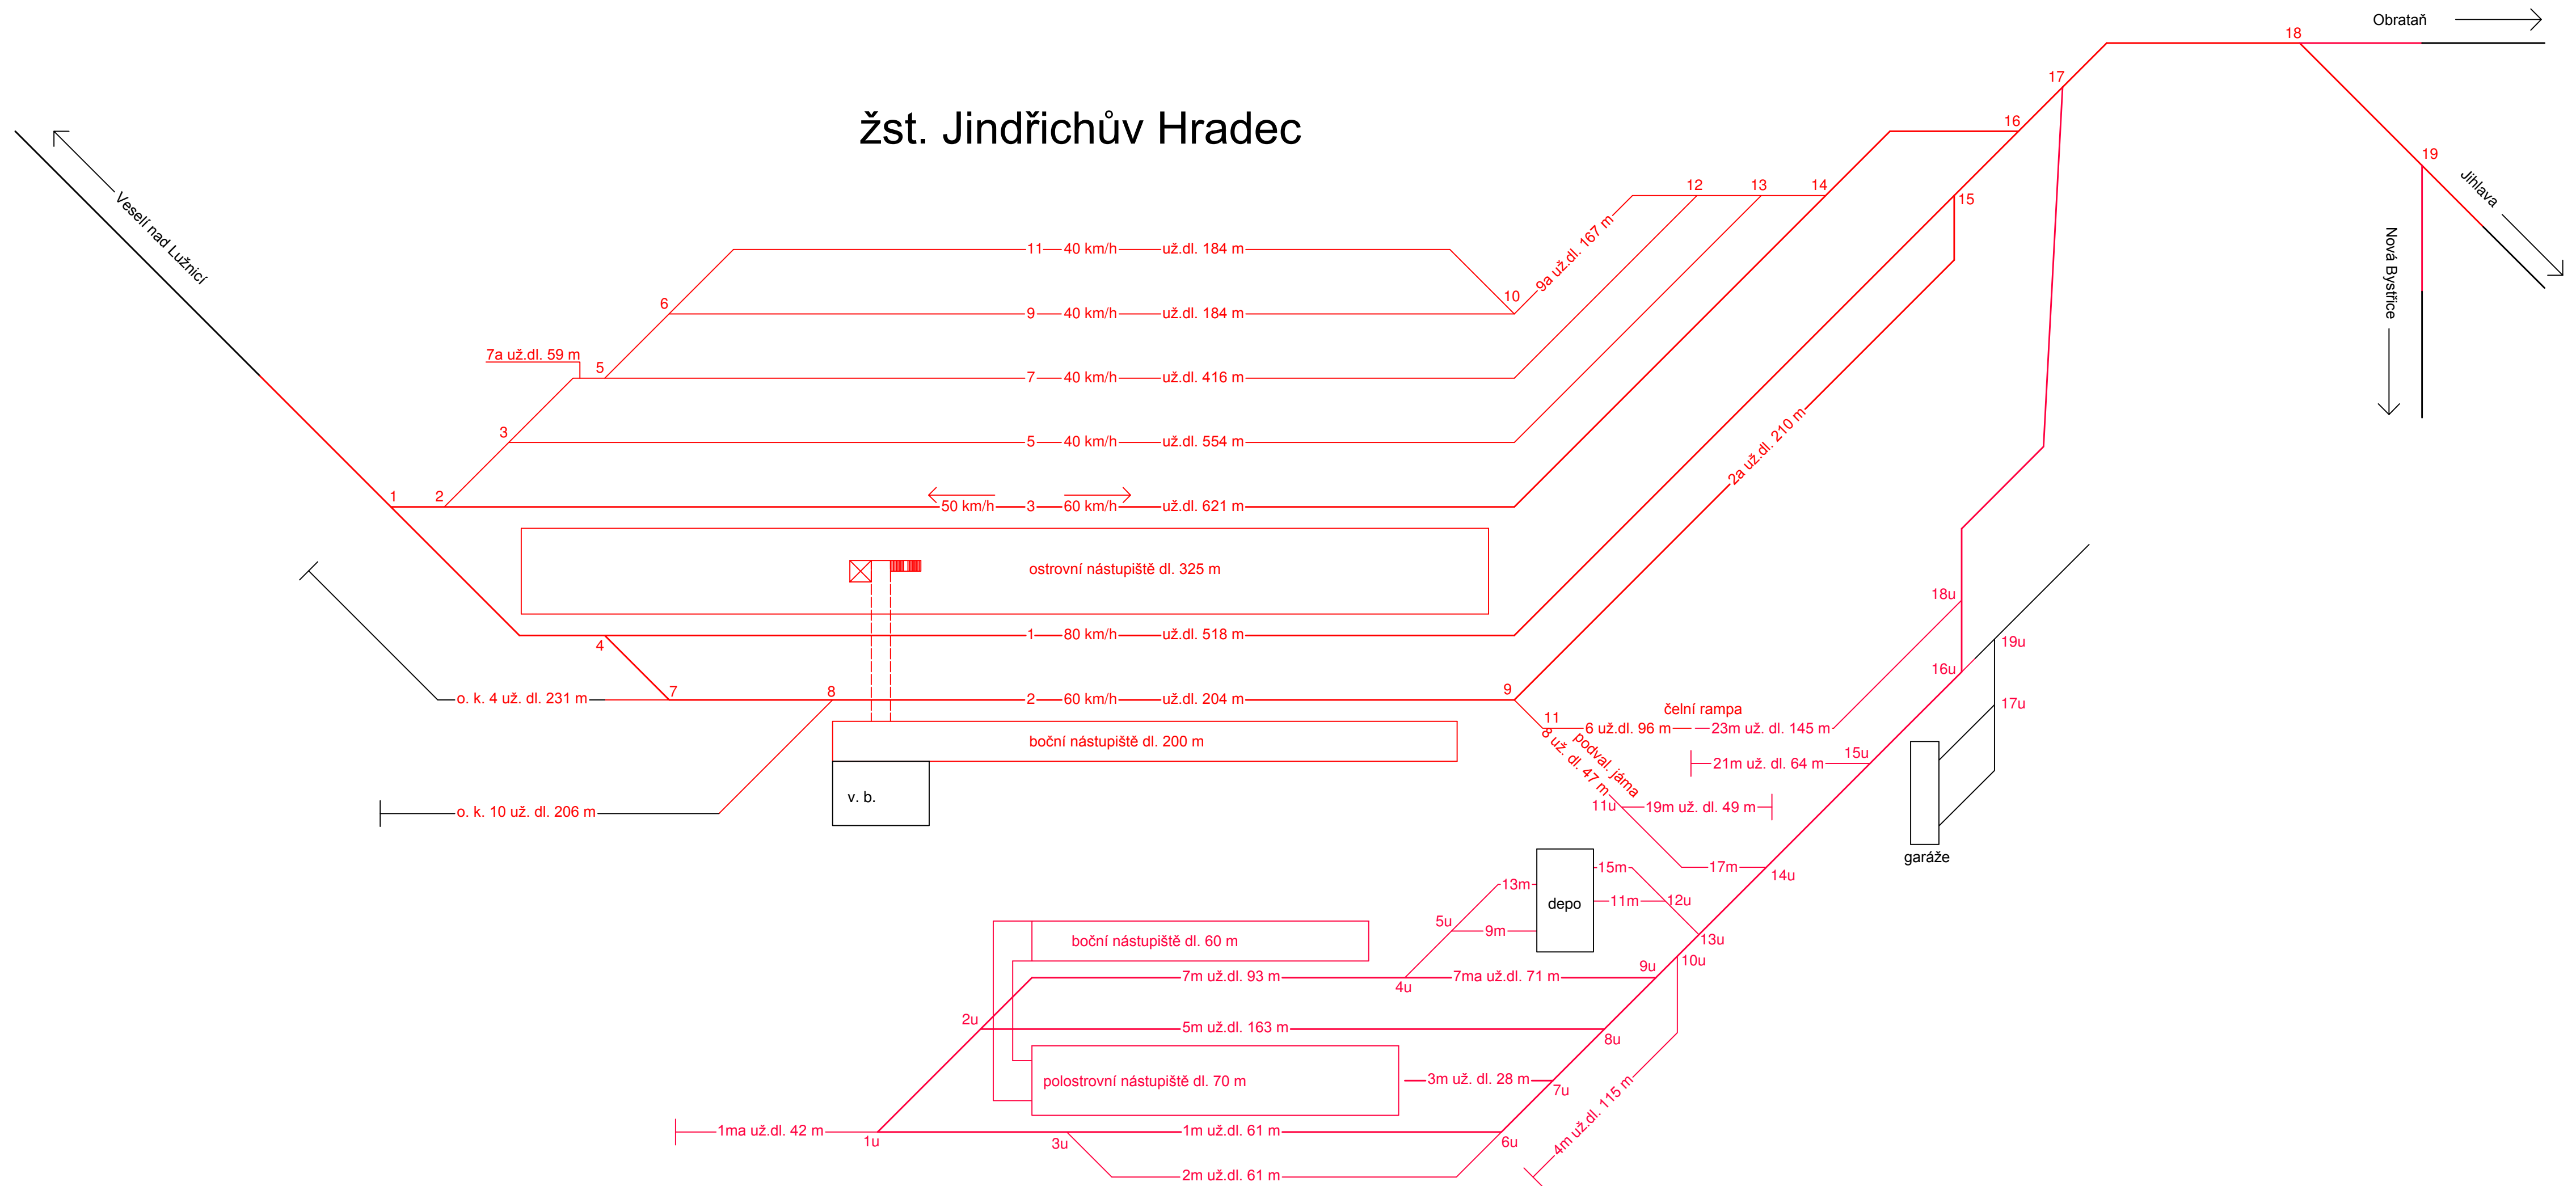

LEGENDA:

- normální rozchod a splítka
- úzký rozchod

ČESKÉ VYSOKÉ UČENÍ TECHNICKÉ V PRAZE FAKULTA STAVEBNÍ – KATEDRA ŽELEZNIČNÍCH STAVEB		
DIPLOMOVÁ PRÁCE		
PŘEDMĚT:	DIPLOMOVÁ PRÁCE	
VYPRACOVAL:	MIKULÁŠ HORNÍK	VEDOUCÍ PRÁCE:
		Ing. PETR BŘEŠŤOVSKÝ, Ph.D.
NÁZEV PRÁCE:	REKONSTRUKCE ŽST. JINDŘICHŮV HRADEC VČETNĚ KOLEJIŠTĚ JHMD	
SKUPINA PŘÍLOH:	VARIANTA 3a	
PŘÍLOHA:	DOPRAVNÍ SCHÉMA	
	SEMESTR:	zimní 2016/17
	ZKRATKA:	137DPM
	MĚŘÍTKO:	4×A4
	ČÍSLO PŘÍLOHY:	PARE:
	3.3.1	