



# VESELSKÉ ZHLAVÍ

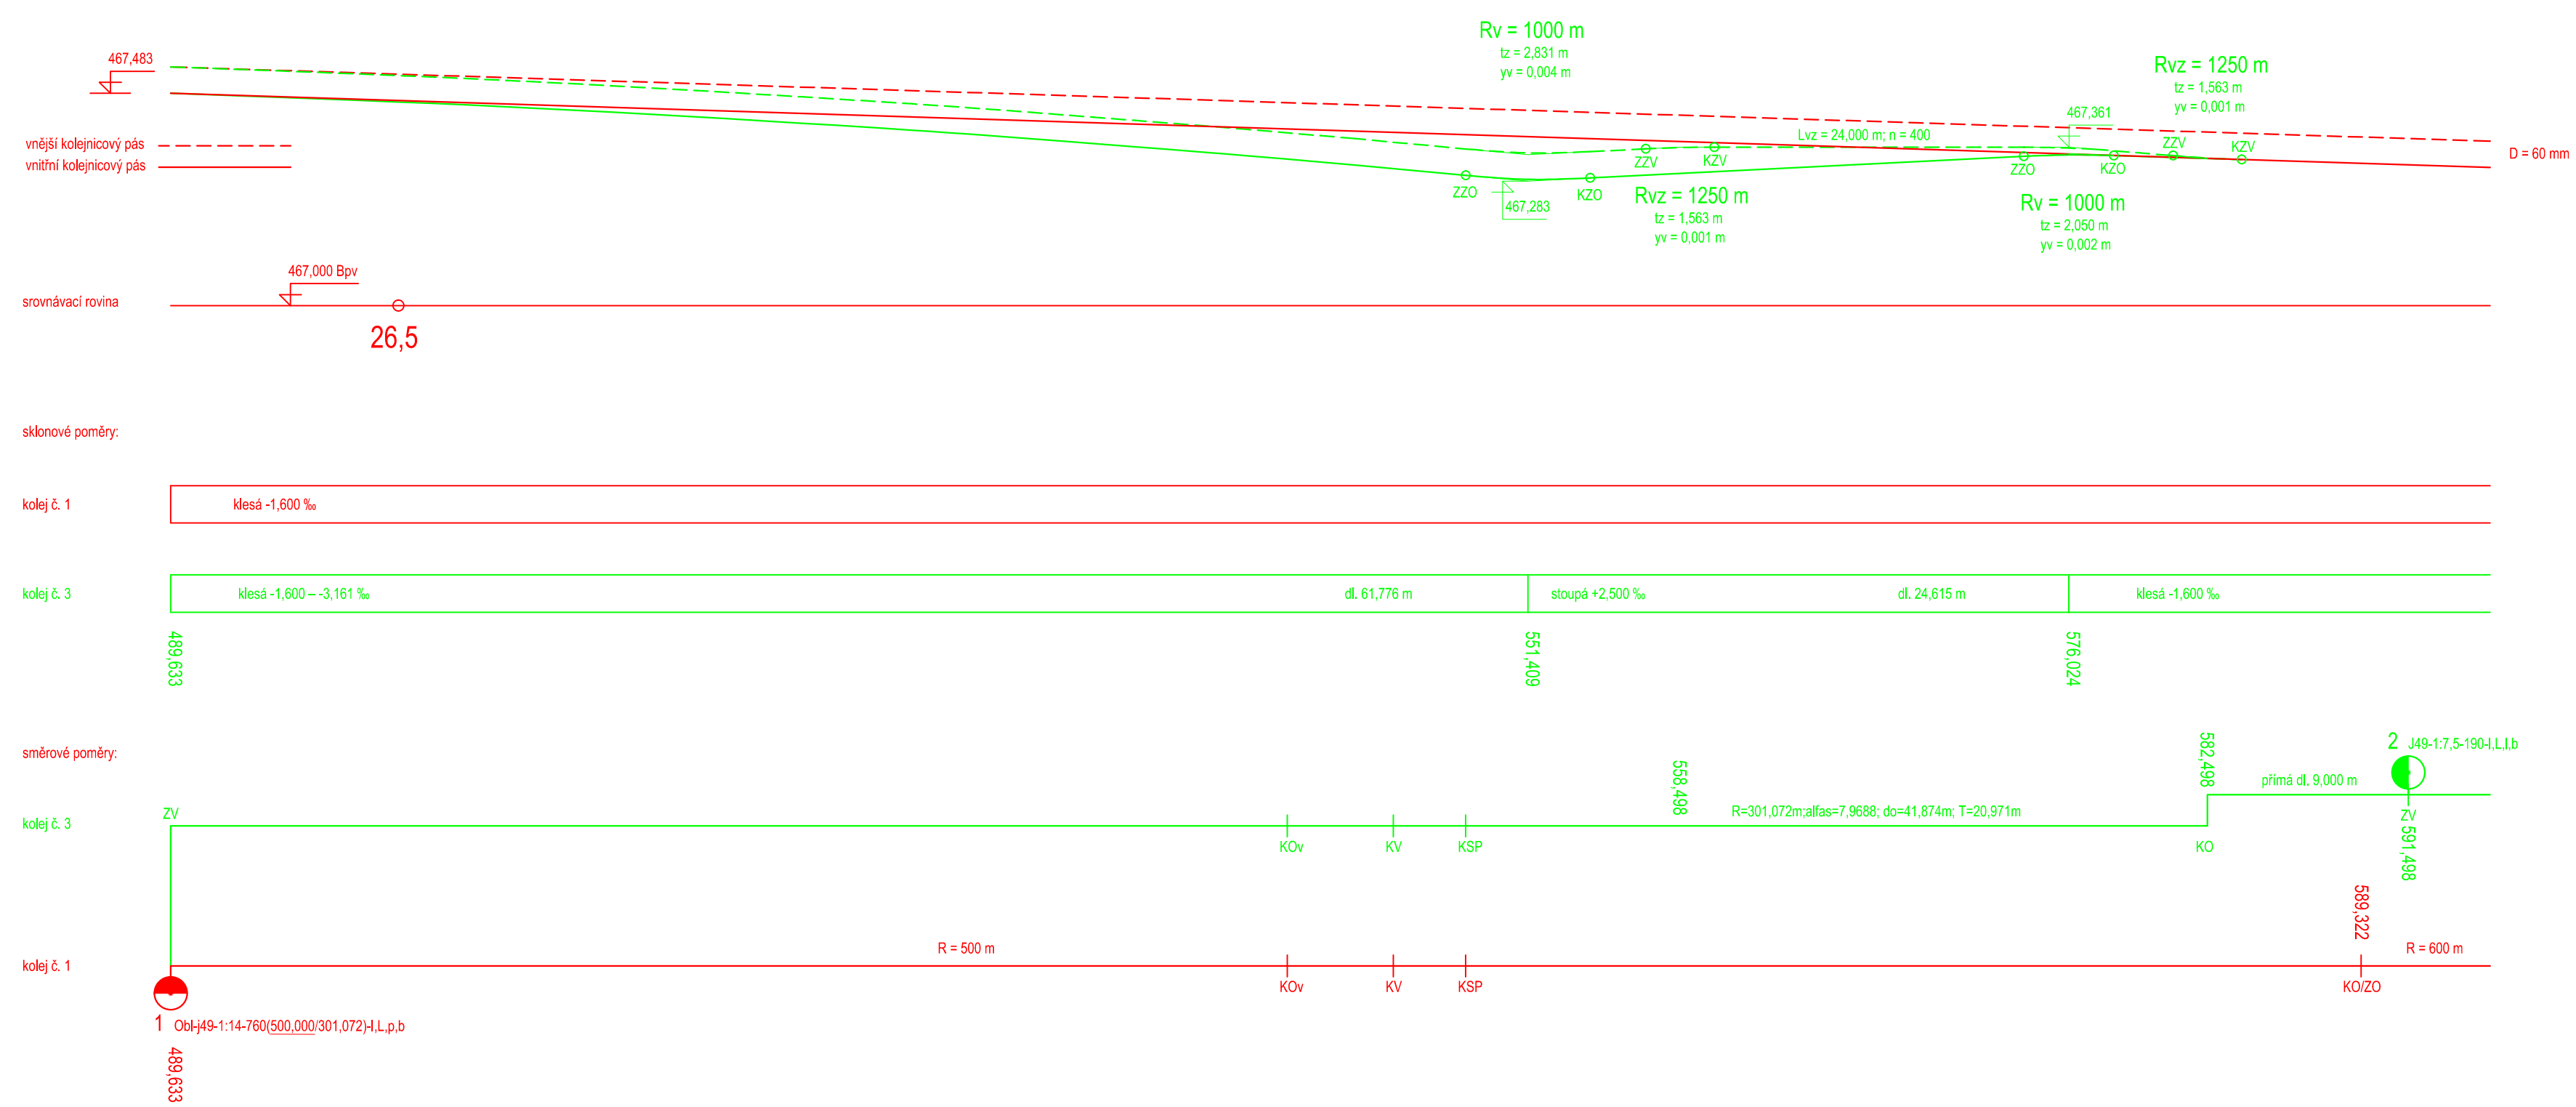

# JIHLAVSKÉ ZHLAVÍ

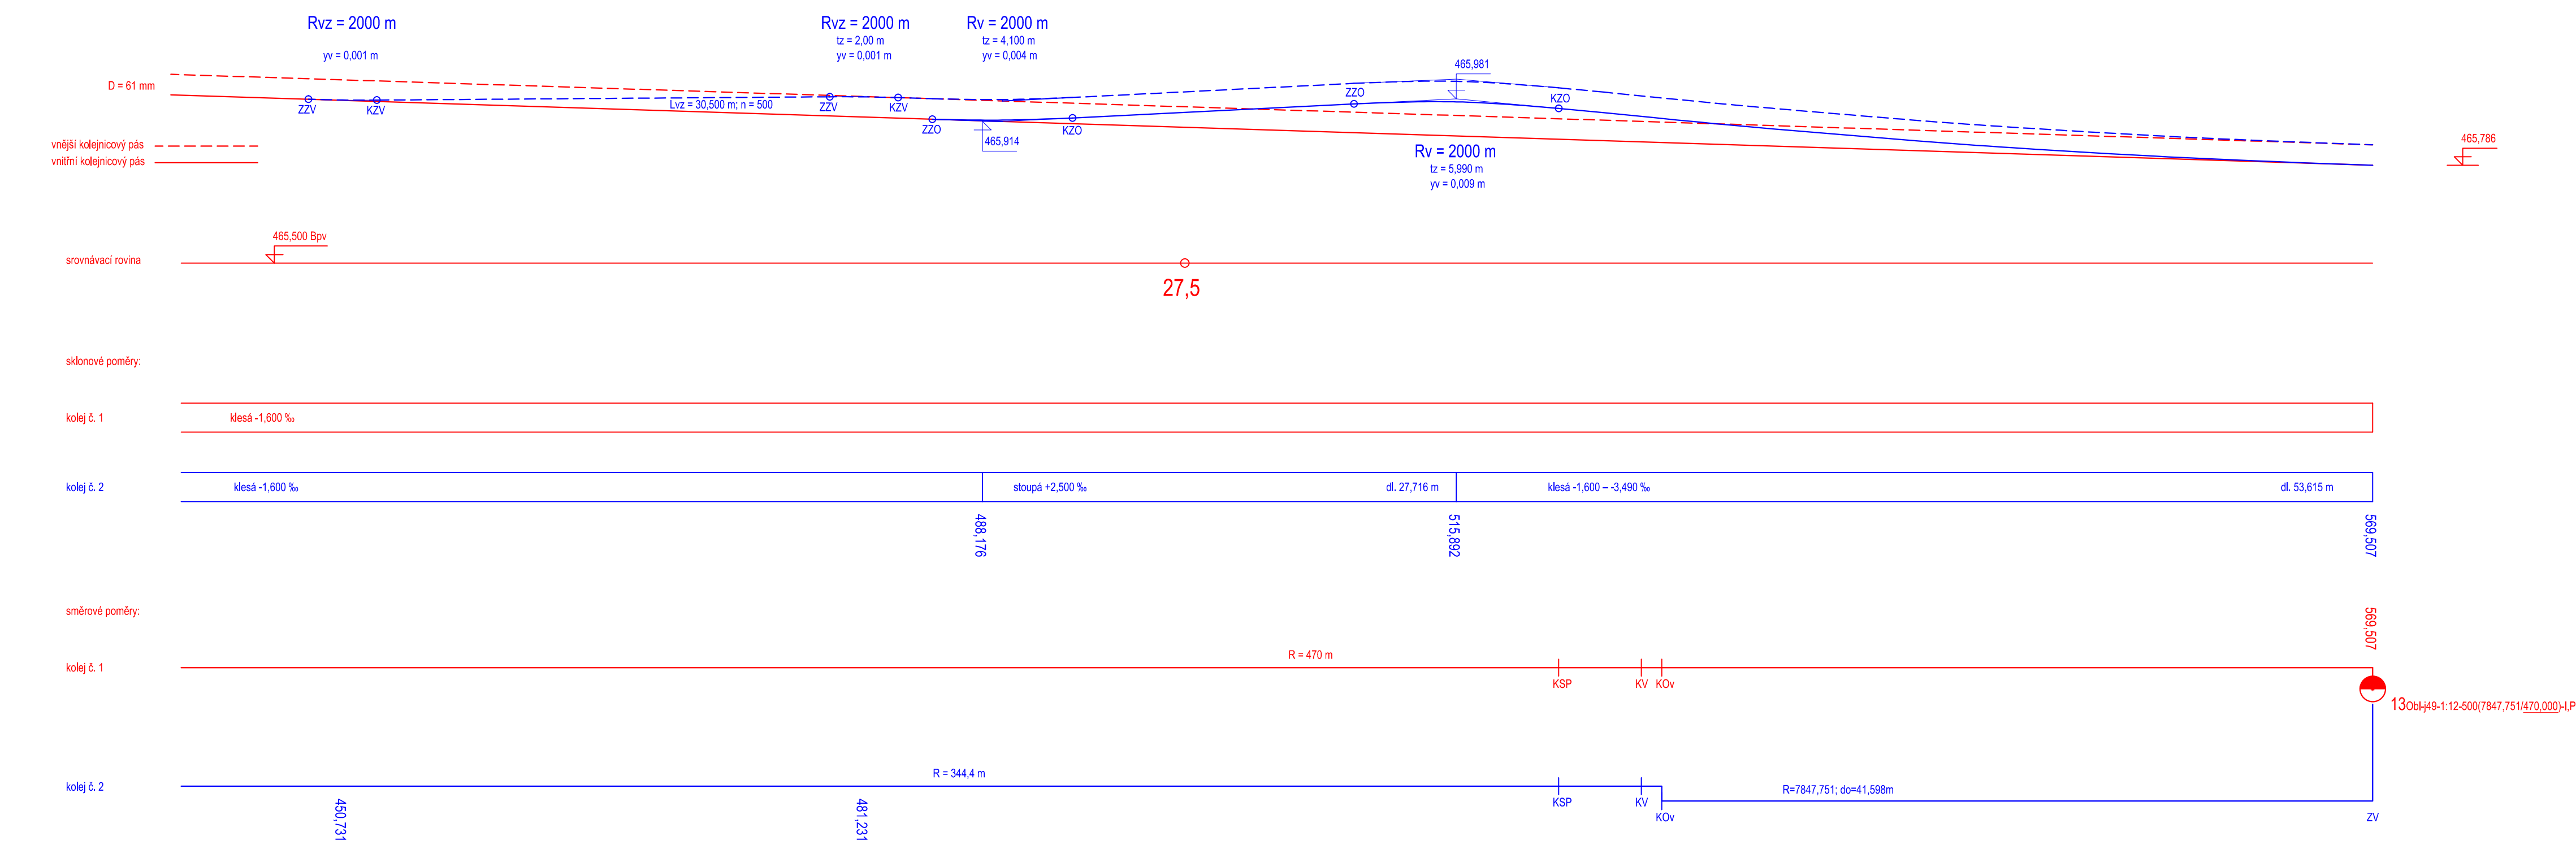

- LEGENDA:**
- ZV začátek výhybky
  - ZV konec výhybky
  - ZZV začátek zaoblení lomu vzestupnice
  - KZV konec zaoblení lomu vzestupnice
  - ZZO začátek zaoblení výškového oblouku
  - KZO konec zaoblení výškového oblouku
  - KSP konec společných pražců
  - KOv konec oblouku ve výhybce
  - ZO začátek směrového oblouku
  - KO konec směrového oblouku

<b>ČESKÉ VYSOKÉ UČENÍ TECHNICKÉ V PRAZE</b>		
FAKULTA STAVEBNÍ – KATEDRA ŽELEZNIČNÍCH STAVEB		
<b>DIPLOMOVÁ PRÁCE</b>		
PŘEDMĚT:		
VYPRACOVAL:	VEDOUcí PRÁCE:	
MIKULÁŠ HORNÍK	Ing. PETR BRĚŠŤOVSKÝ, Ph.D.	
NÁZEV PRÁCE:	SEMESTR:	zimní 2016/17
REKONSTRUKCE ŽST. JINDŘICHŮV HRADEC VČETNĚ KOLEJISTÉ JHMD	ZKRATKA:	137DPM
SKUPINA PŘÍLOH:	MĚŘÍTKO:	1:250/1:12,5
<b>VÝSLEDNÁ VARIANTA</b>	FORMÁT:	7x4
PŘÍLOHA:	ČÍSLO PŘÍLOHY:	PÁRE:
VZÁJEMNÁ POLOHA KOLEJNICOVÝCH PÁSŮ V NORMÁLNĚROZCHODNÝCH DOPRAVNÍCH KOLEJÍCH	<b>4.2</b>	