


V2 km 26,950

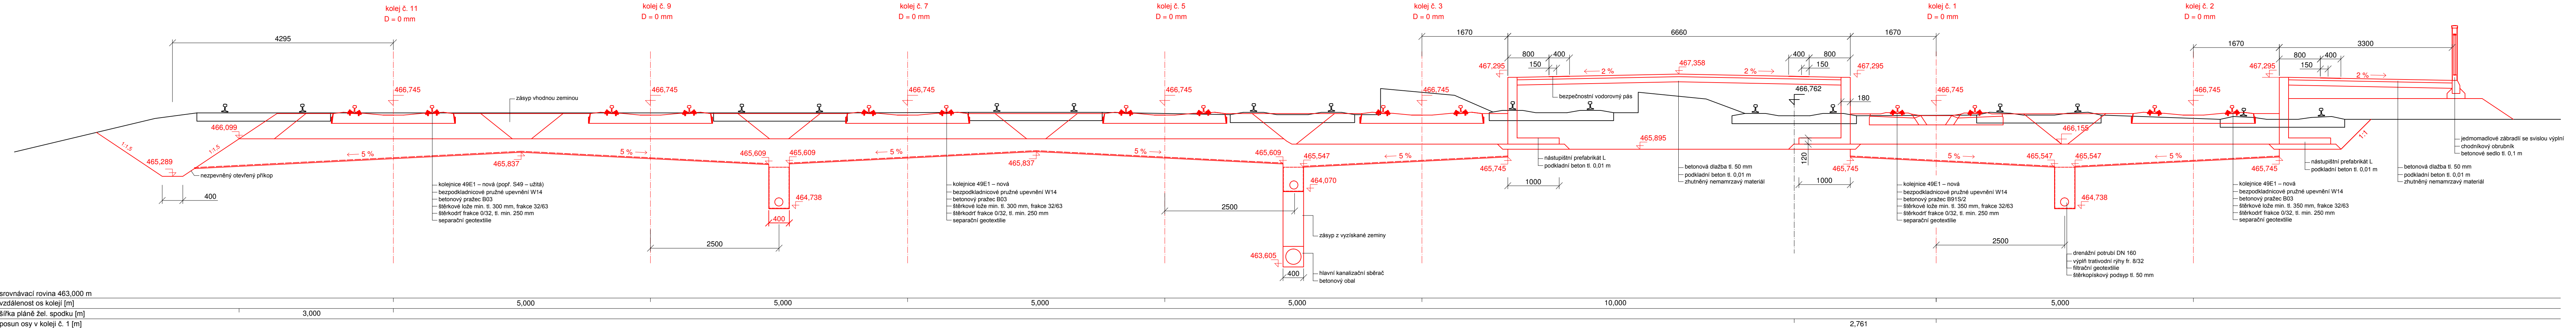

srovnávací rovina 463,000 m
 vzdálenost os kolejí [m]
 šířka pláně Žel. spodku [m]
 posun osy v koleji č. 1 [m]

ČESKÉ VYSOKÉ UČENÍ TECHNICKÉ V PRAZE		
FAKULTA STAVEBNÍ – KATEDRA ŽELEZNIČNÍCH STAVEB		
PŘEDMĚT: DIPLOMOVÁ PRÁCE		
VYPRACOVAL: MIKULÁŠ HORNÍK		VEDOUČÍ PRÁCE: Ing. PETR BREŠŤOVSKÝ, Ph.D.
NÁZEV PRÁCE: REKONSTRUKCE ŽST. JINDŘICHŮV HRADEC VČETNĚ KOLEJIŠTĚ JHMD		SEMESTR: zimní 2016/17
SKUPINA PŘÍLOH: VÝSLEDNÁ VARIANTA		ZKRATKA: 137DPM
PŘÍLOHA: VZOROVÝ PŘÍČNÝ REZ NORMALNĚROZCHODNOU ČÁSTÍ STANICE NÁSTUPIŠTĚM		MĚŘÍTKO: 1:50
		FORMÁT: 6×A4
		ČÍSLO PŘÍLOHY: PARE: 4.3.2