


# PŮDORYS 1.PP

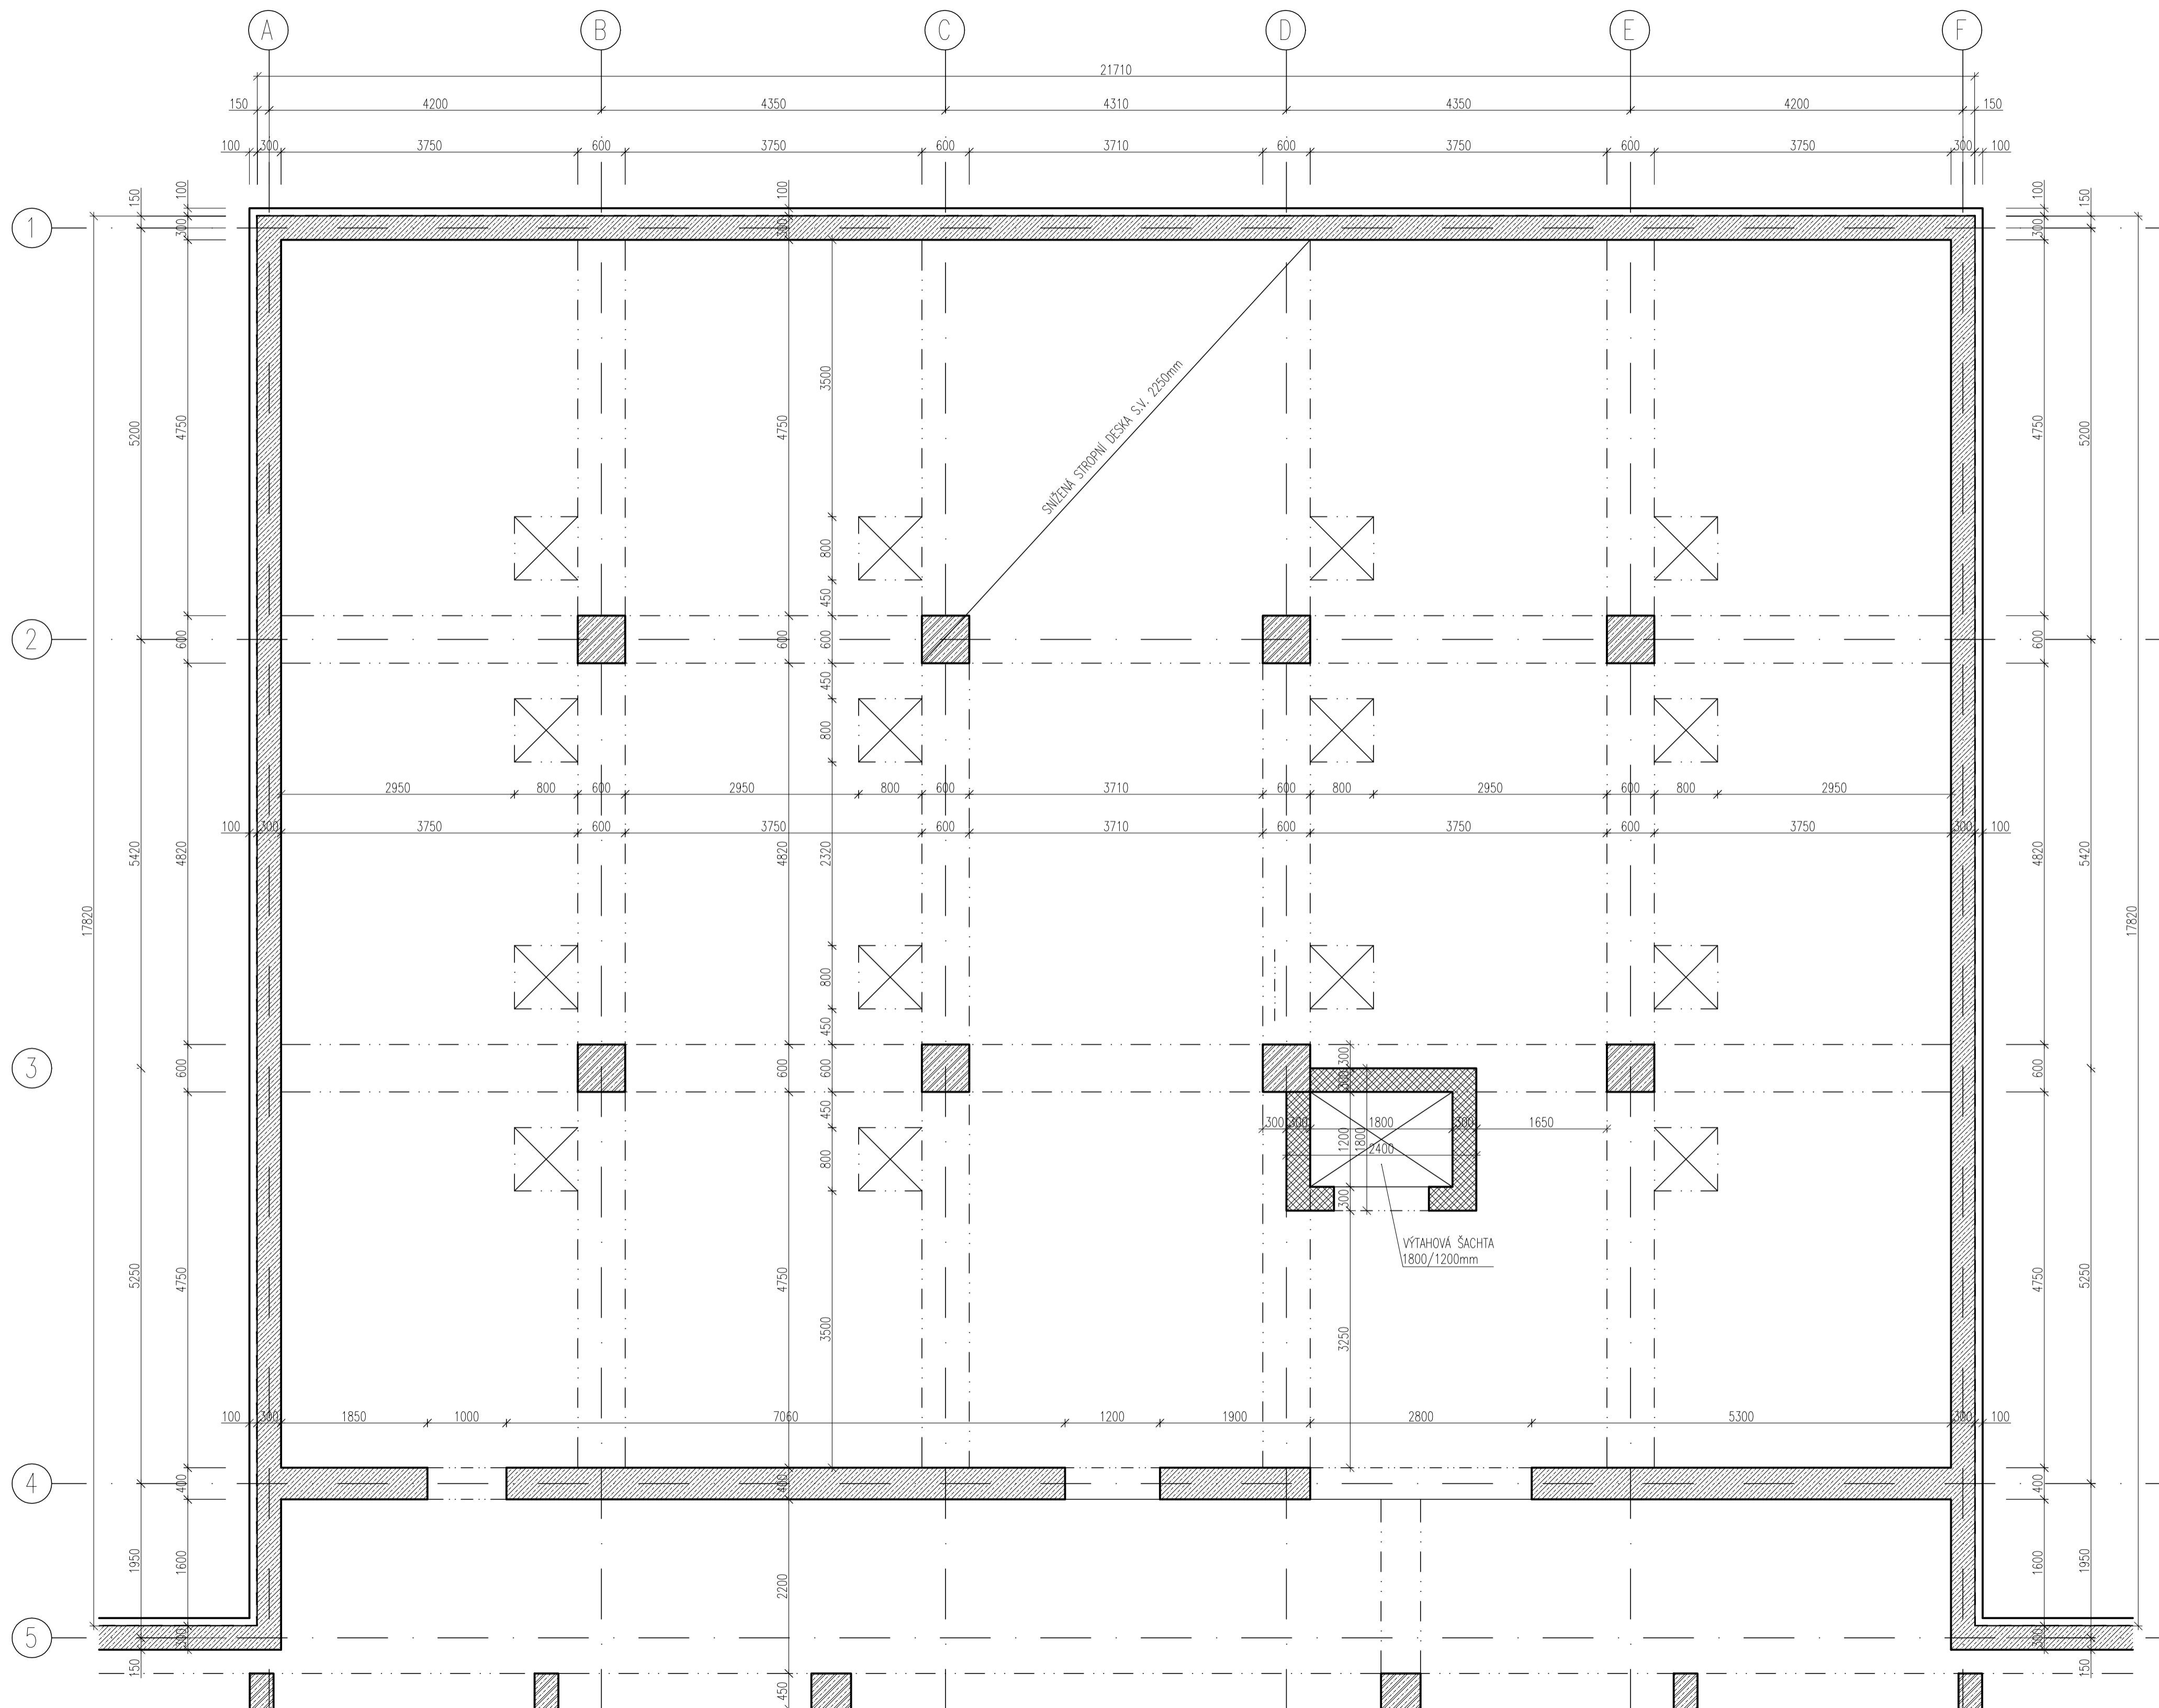

## LEGENDA MATERIÁLŮ:

- ŽELEZOBETON MONOLITICKÝ
- BETON PROSTÝ
- ZDIVO Z CIHEL PLNÝCH PÁLENÝCH
- TEPELNÁ IZOLACE
- HYDROIZOLACE
- ZEMINA PŮVODNÍ

## PEVNOSTNÍ TŘÍDA BETONU JEDNOTLÝCH KONSTRUKCÍ:

- SLOUPY: C12/15
- TRÁMY: C10/12
- DESKY: C12/15
- STĚNY: C8/10

## POZNÁMKY:

1. PŘÍPADNÉ ODCHYLKY OD PROJEKTOVÉ DOKUMENTACE JE NUTNÉ KONZULTOVAT S PROJEKTANTEM.
2. PEVNOSTNÍ TŘÍDA BETONU JEDNOTLÝCH BETONOVÝCH KONSTRUKCÍ BYLA PŘÍRAŽENA S PŘÍHLÉDNUTÍM KE KARBONATACI NA ZÁKLADĚ NEDESTRUKTIVNÍHO MĚŘENÍ PEVNOSTI BETONU V TLAKU POMOCÍ SCHMIDTOVA KLADIVA.

## CHARAKTERISTIKA MATERIÁLŮ:

- BETON: C8/10, C10/12, C12/15
- OCEĽ: 10 370, 10 512

±0,000 = RELATIVNÍ VÝŠKOVÝ SYSTÉM (VZTAŽENO K ČISTÉ PODLAZE 1.PP)



JTSK

DIPLOMOVÁ PRÁCE			
VYPRACOVAL:	Bc. JAROSLAV KOBULNICKÝ	Fakulta stavební	
VEDOUČÍ PRÁCE:	prof. Ing. JAROSLAV PROCHÁZKA, CSc.	ČVUT	
NÁZEV:	POSOUZENÍ A NÁVRH REKONSTRUKCE UHELNÝ		
MÍSTO STAVBY:	MALINOVÁ 15, 17, 19, PRAHA 10, k.ú.: Zběhlčice [732117], parc. č. 1855/3	DATUM:	11/2016
ČÁST:	STAVEBNĚ-TECHNICKÝ PRŮZKUM – STÁVAJÍCÍ STAV	POČET A4:	8
OBSAH:	PŮDORYS 1.PP	MĚŘÍTKO:	ČÍSLO VÝKRESU:
		1:50	02