

ZEMNÍ VRTY

11 - VK/60100 (396 W)
TRH2 /15/0,9 ot.; PŠ/15


LEGENDA:

- TČ TEPELNÉ ČERPADLO - LOGATHERM WPS HT38
- ELK ELEKTROKOTEL - DAKINE PTE 18
- AN AKUMULAČNÍ NÁDRŽ - LOGALUX PNRZ1000
- ZTV ZÁSOBNÍK TEPLÉ VODY - LOGALUX SM1000
- R/S ROZDĚLOVAČ SBĚRAČ - HERMANN KOMPAT DN40
- ZV ZEMNÍ VRTY
- ETV ELEKTRICKÁ TOPNÁ VLOŽKA - VÝKON 9 kW

- OTOPNÁ VODA - PŘÍVOD
- - - OTOPNÁ VODA - ZPÁTEČKA
- TEPLÁ VODA
- STUDENÁ VODA
- - - CÍRKULACE
- SOLÁRNÍ SYSTÉM - PŘÍVOD
- - - SOLÁRNÍ SYSTÉM - ZPÁTEČKA
- ZEMNÍ VRTY - PŘÍVOD
- - - ZEMNÍ VRTY - ZPÁTEČKA

- KULOVÝ KOHOUT VČ. VYPOUŠTĚNÍ
- KULOVÝ KOHOUT
- VYVAŽOVACÍ KOHOUT
- REGULÁTOR DIFERENČNÍHO TLAKU

0.02
15° 380

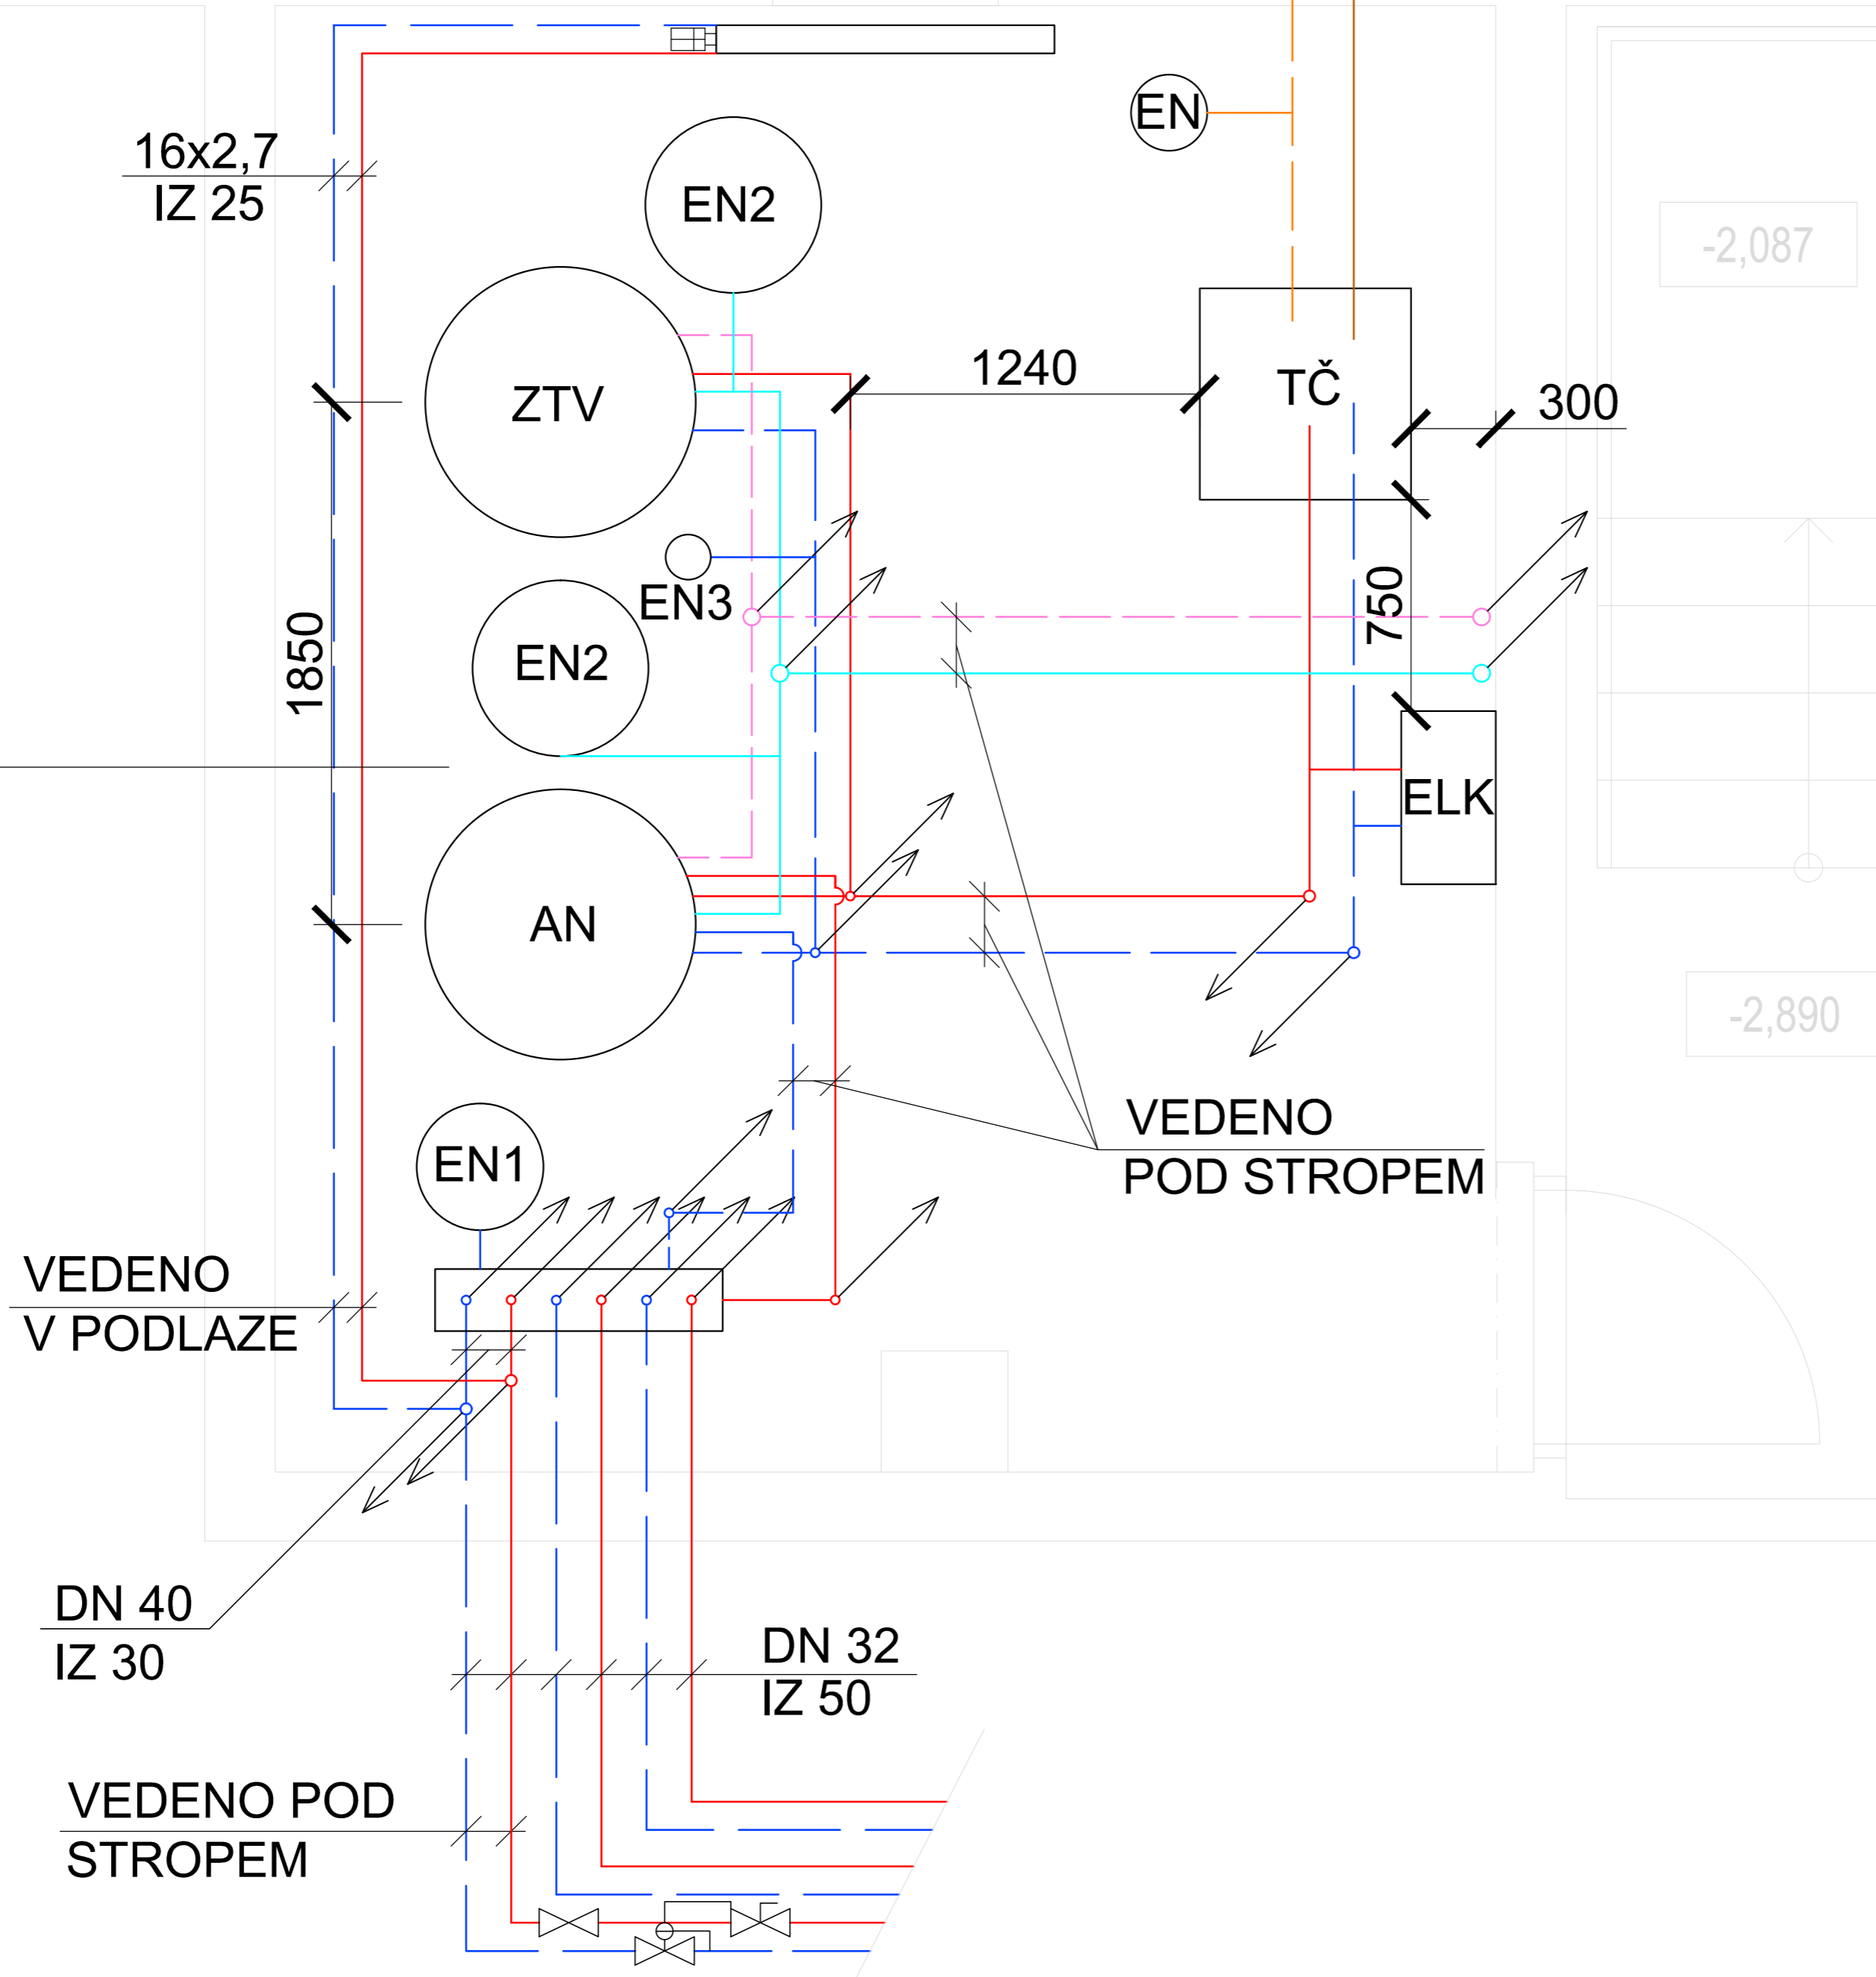

VEDENO V PODLAZE

VEDENO POD STROPEM


DN 40
IZ 30

DN 32
IZ 50

VEDENO POD STROPEM

-2,087

-2,890

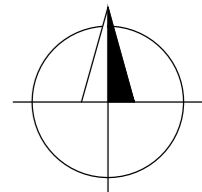

Te=-12°C
Teplotní spád 45°C/35°C 0.000=336.800 mN.M.

ZPRACOVALA: Bc. RENÁTA BRABCOVÁ	VEDOUČÍ PRÁCE: doc. Ing. MICHAL KABRHEL, Ph. D.	ŠKOLNÍ ROK: 2016/2017	FAKULTA STAVEBNÍ ČVUT
PŘEDMĚT: 125 DIP - DIPLOMOVÁ PRÁCE			
OBJEKT: SPORTHOTEL DIVOKÁ ŠÁRKA			DATUM: 20.12.2016
			MĚŘÍTKO: 1:20
NÁZEV VÝKRESU: DETAIL KOTELNY			Č. VÝKRESU: 10