


CENTRUM
CHODOV
BUDOVA A

BUDOVA B

- LEGENDA:
- OPLOČENÍ STAVENIŠTĚ - NEPRŮHLÉDNÉ PEVNÉ KOTVENÉ, VÝŠKY 2m
 - OBJEKT ZS - BUĀKOVNĚ
 - ZPEVNĚNÁ PLOCHA - PARKING ZS
 - STAVENIŠTNÍ CHODNÍK
 - PLOCHA MEZIDOPNE ZEMINY A ORNICE
 - OCHRANNÁ KONSTRUKCE, KORIDOR
 - FASÁDNÍ LEŠENÍ
 - ODSTAVNÁ PLOCHA S PŘÍSLUŠNÝM POŘÁDOVÝM ČÍSLEM
 - V1 VJEZD A VÝJEZD NA STAVENIŠTĚ
 - V2 VSTUP A VÝJEZD DO STAVBY
 - V3 VSTUP PRACOVNÍKŮ STAVBY
 - NAVRŽENÉ SÍTĚ - ZS
 - PŘÍPOJKA ZS - kanalizace
 - PŘÍPOJKA ZS - elektro NN
 - PŘÍPOJKA ZS - voda
 - VÝVĚKA
 - MŮČKA VOZIDEL STAVBY

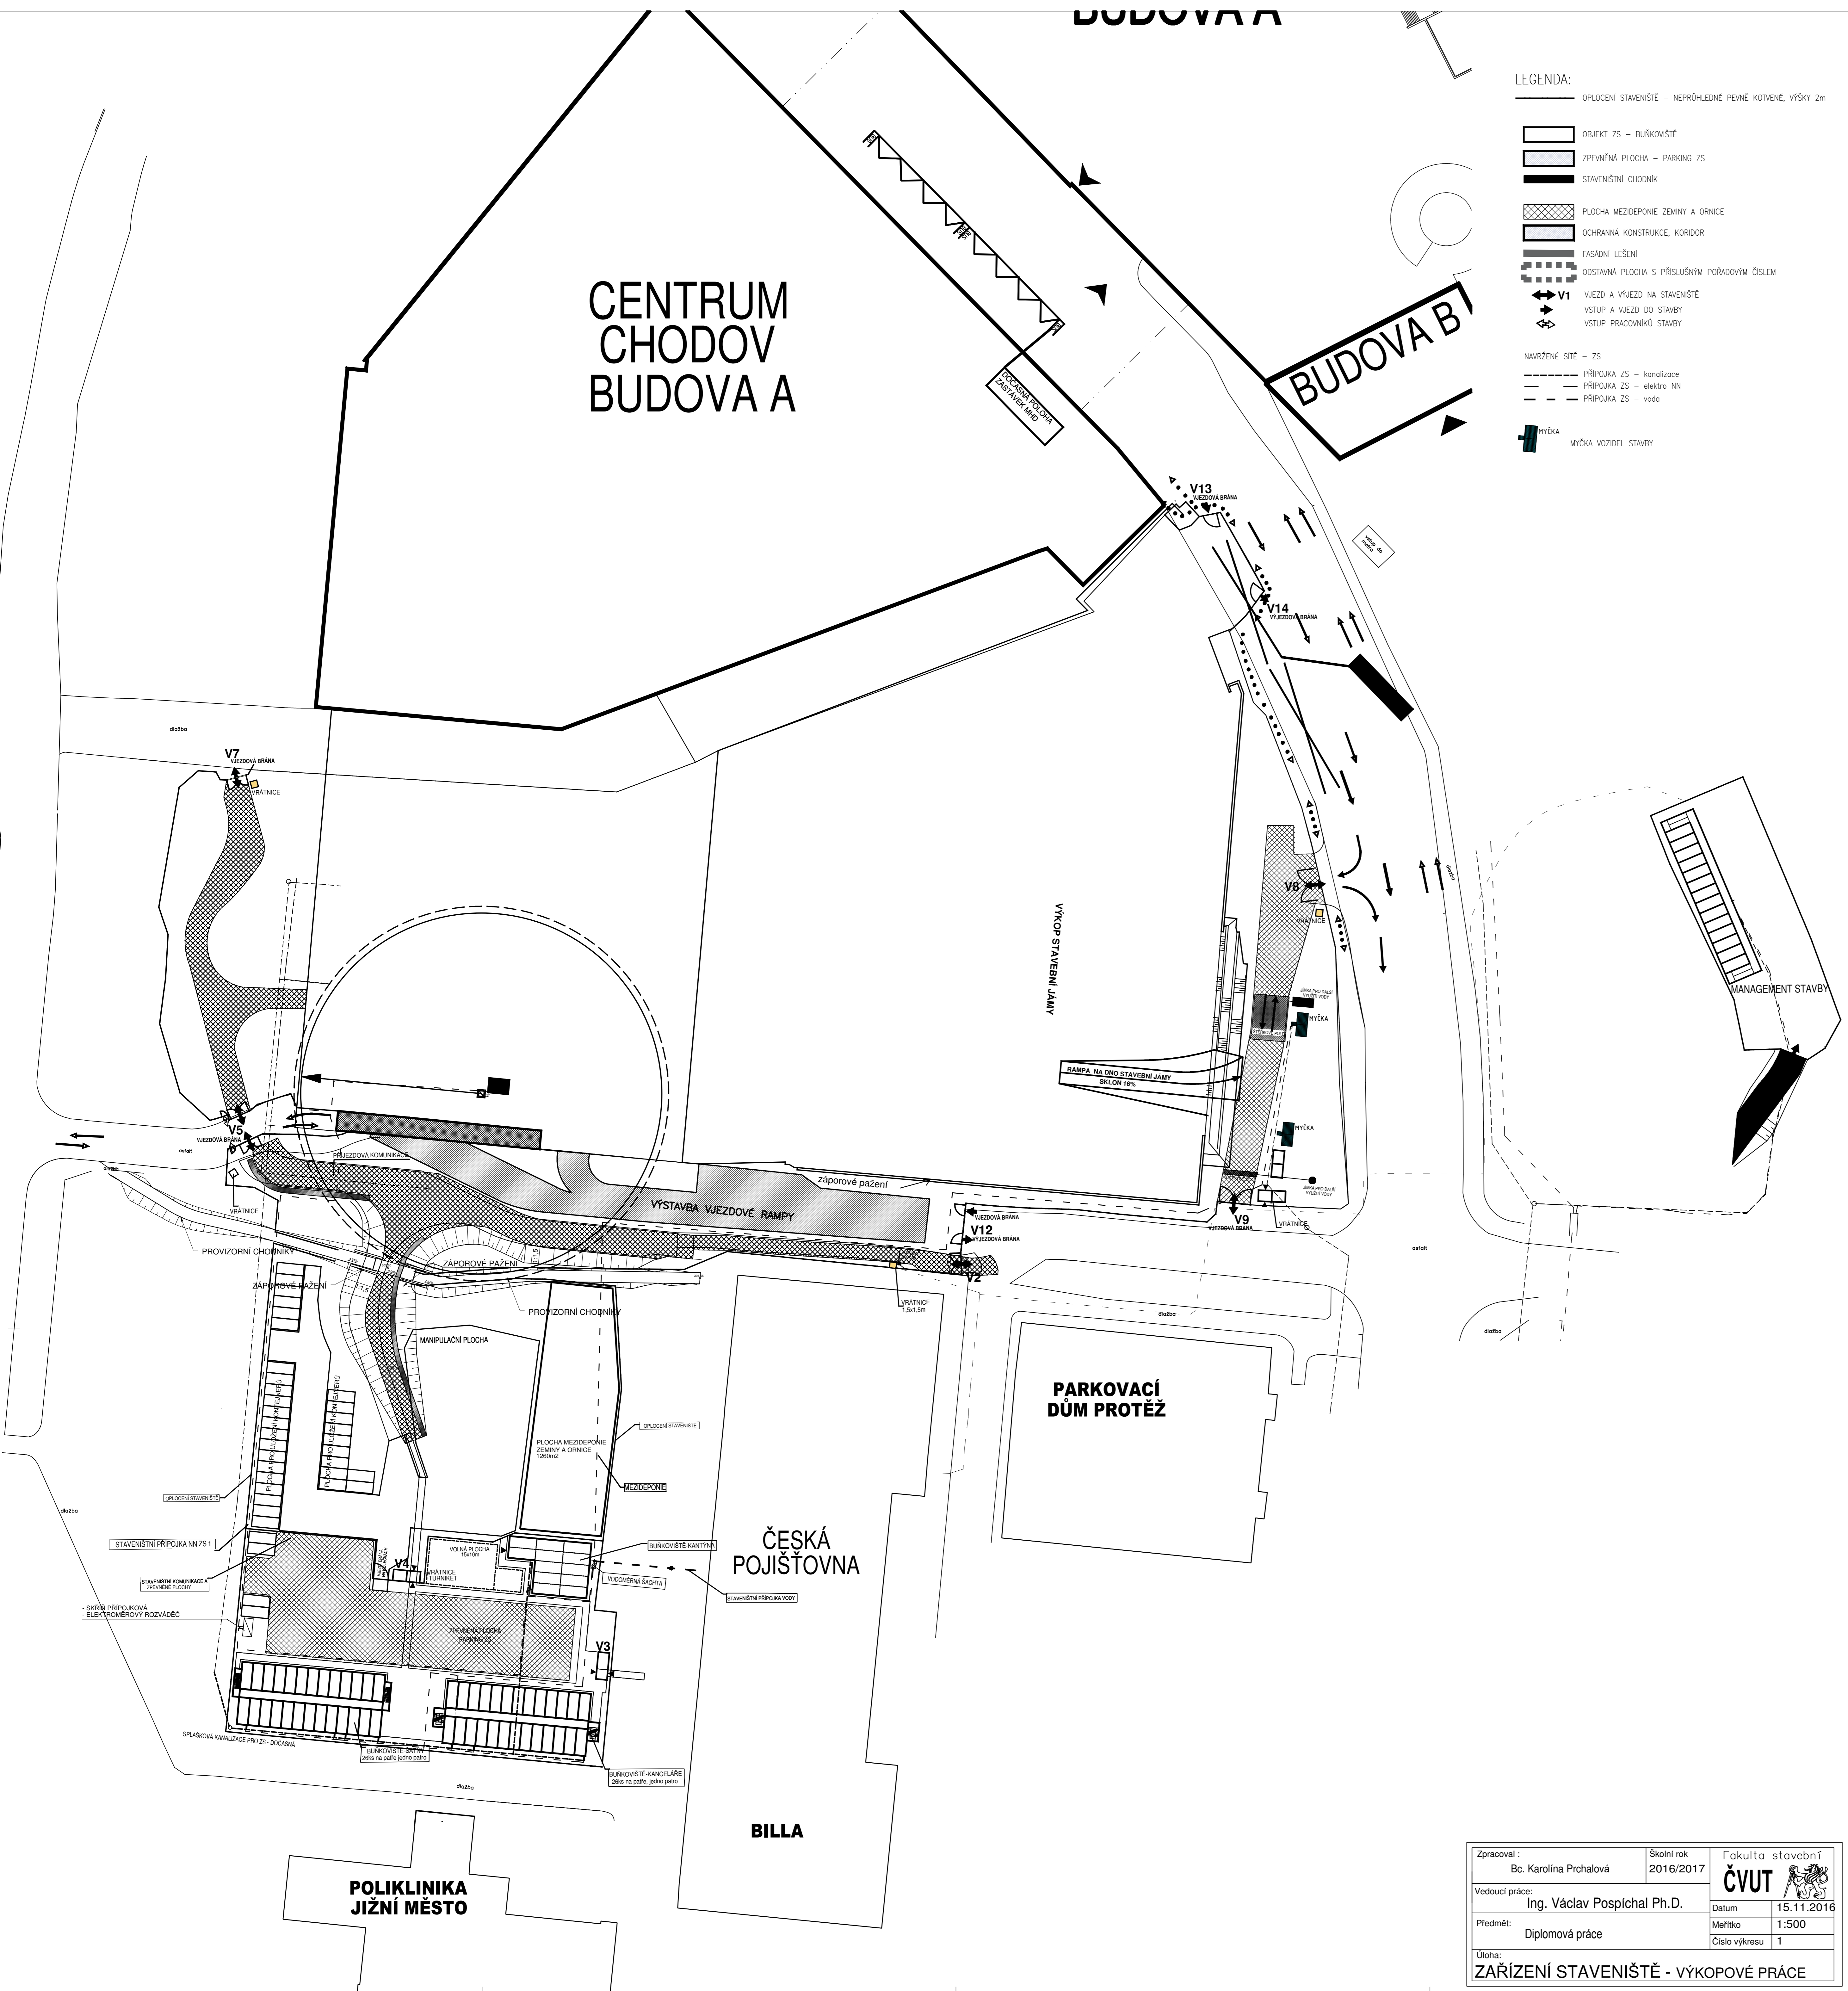

Zpracoval: Bc. Karolína Pchalová	Školní rok: 2016/2017	Fakulta stavební ČVUT
Vedoucí práce: Ing. Václav Pospíchal Ph.D.	Datum: 15.11.2016	
Předmět: Diplomová práce	Měřítko: 1:500	
Úloha: ZAŘÍZENÍ STAVENIŠTĚ - VÝKOPOVÉ PRÁCE	Číslo výkresu: 1	