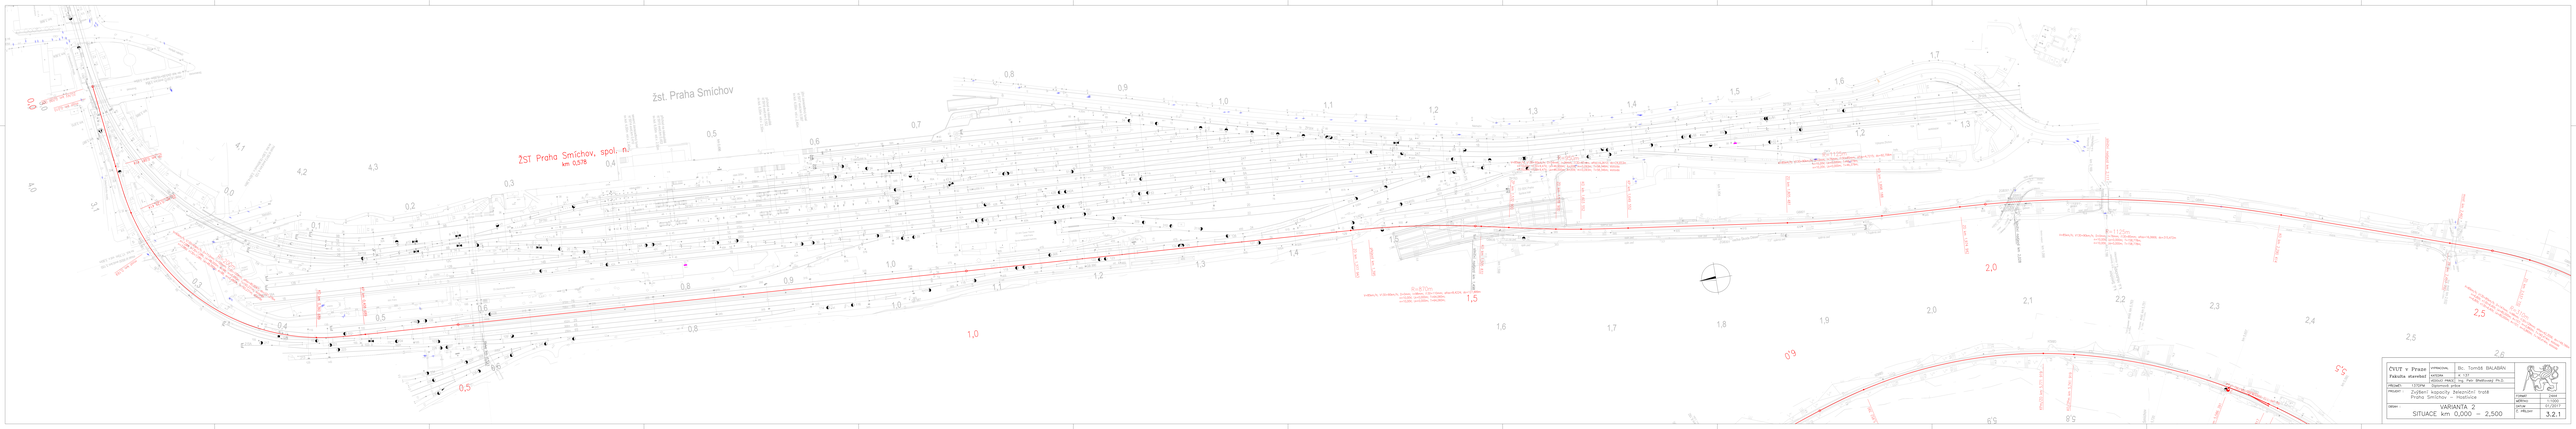

ČVUT v Praze Fakulta stavební	VYPRACOVAL	Bc. Tomáš BALABÁN	
OBSAH:	VARIANTA 2 SITUACE km 0,000 – 2,500		

FORMÁT	2A0
MĚŘÍTKO	1:1000
Č. PŘÍLOHY	3.2.1

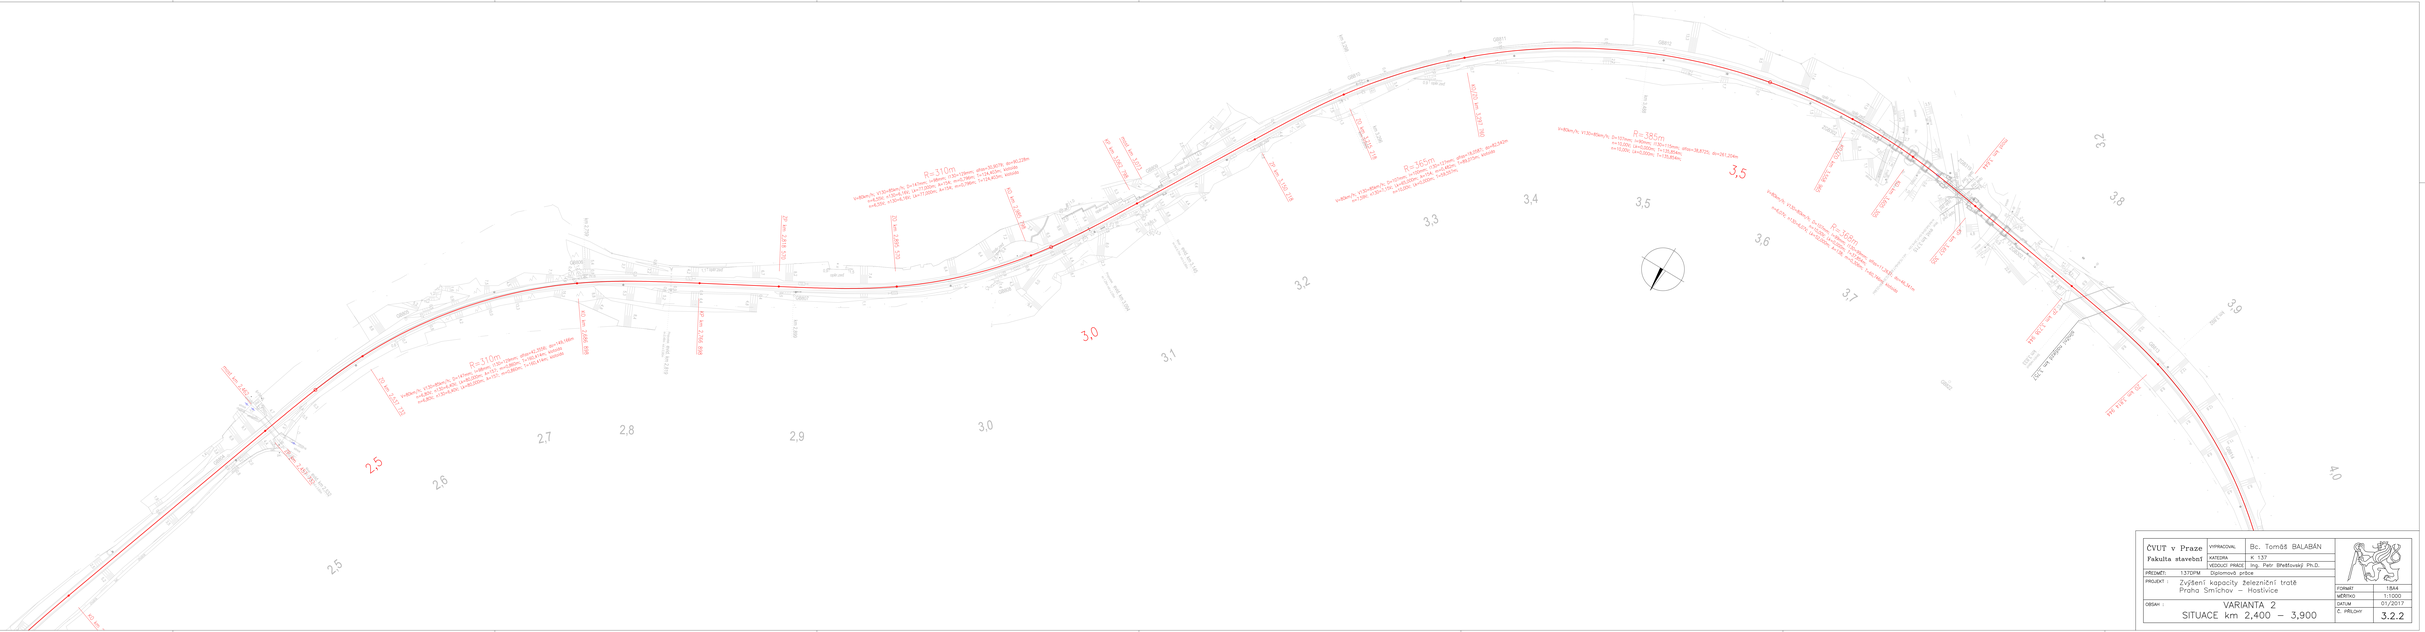

ČVUT v Praze Fakulta stavební	VYPRACOVAL	Bc. Tomáš BALABÁN	
	KATEDRA	K. 137	
	VEDOUCÍ PRÁCE	Ing. Petr Břešťovský Ph.D.	
PŘEDMĚT:	1:37DPM Diplomová práce		
PROJEKT :	Zvýšení kapacity železniční trati Praha Smíchov – Hostivice		
OBSAH :	VARIANTA 2 SITUACE km 2,400 – 3,900		

FORMÁT	1S44
MĚŘÍTKO	1:1000
DATUM	01/2017
Č. PŘÍLOHY	3.2.2

ČVUT v Praze	VYPRACOVAL	Bc. Tomáš BALABÁN	
Fakulta stavební	KATEDRA	K 137	
	VEDOUCÍ PRACE	Ing. Petr Břešťovský Ph.D.	
PŘÍZNEŘ: 1370PM	Diplomová práce		
PROJEKT :	Zvýšení kapacity železniční trati Praha Smíchov – Hostivice	FORMÁT	1594A
		MĚŘÍTKO	1:1000
		DATUM	07/2017
OBSAH :	VARIANTA 2 SITUACE km 3,800 – 6,200	Č. PŘÍLOHY	3.2.3

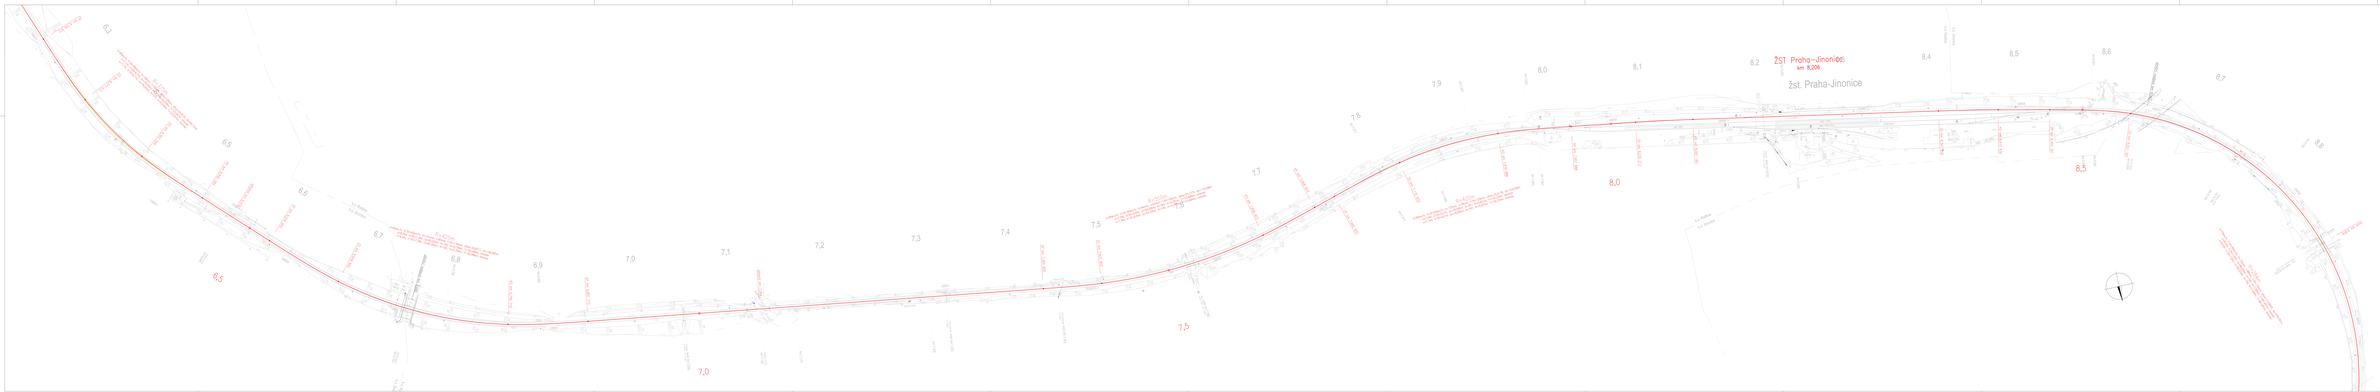

ČVUT v Praze Fakulta stavební	VYPRACOVAL	Bc. Tomáš BALABÁN	
PROJEKT:	Zvýšení kapacity železniční trati Praha Smíchov – Hostivice		
VARIANTA 2			
VÝKR:	SITUACE km 6,200 – 8,900		

FORMÁT	1594
MĚŘÍTKO	1:1000
Č. VÝKRESU	3.2.4

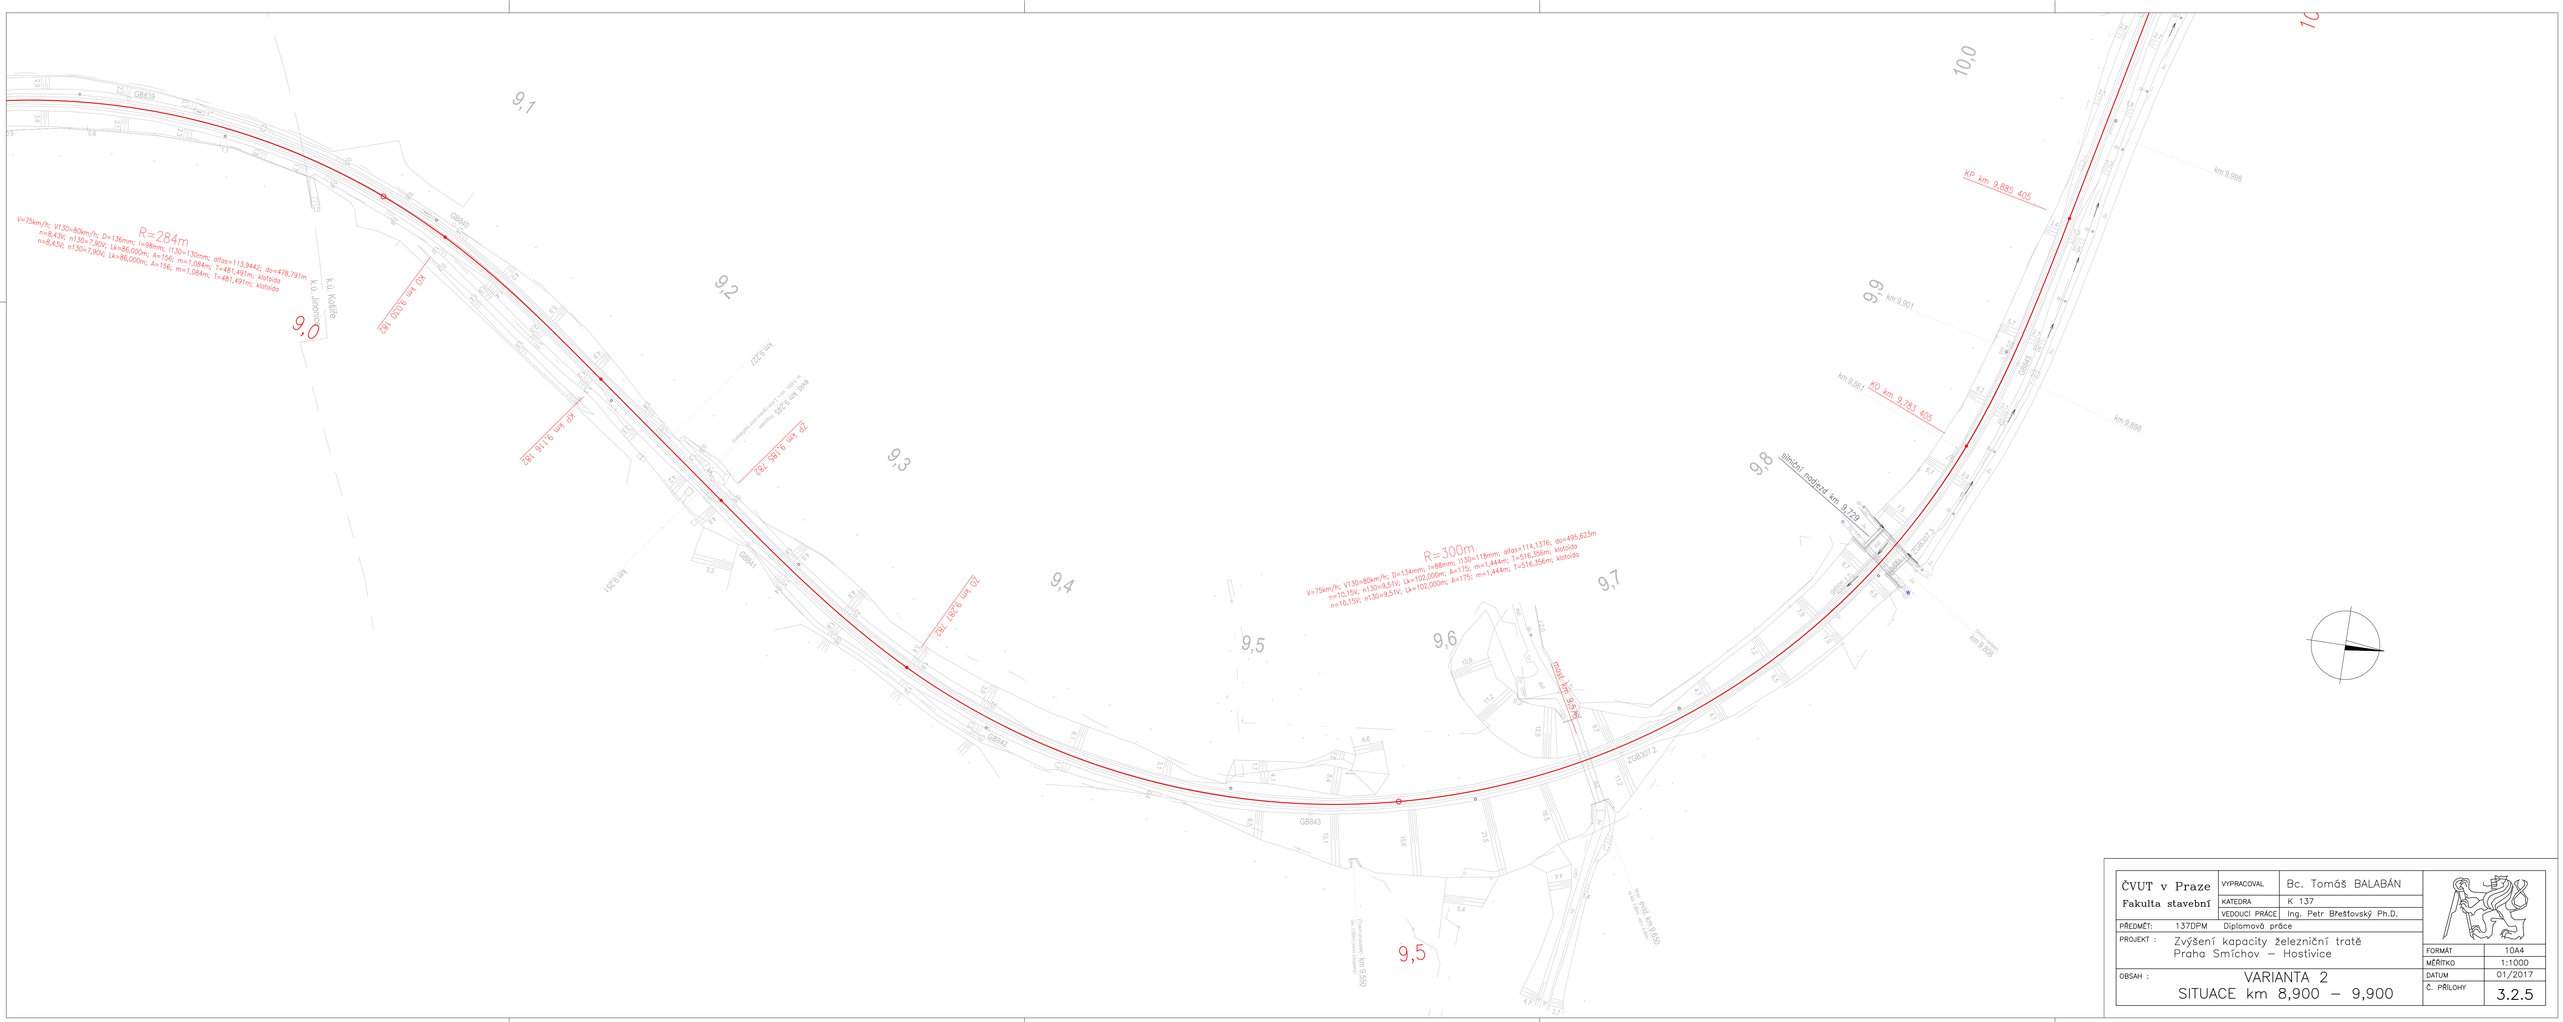

ČVUT v Praze Fakulta stavební	VYPRACOVAL	Bc. Tomáš BALABÁN	
	KATEDRA	K 137	
	VEDOUCÍ PRÁCE	Ing. Petr Břeštovský Ph.D.	
PŘEDMĚT: 137DPM Diplomová práce			
PROJEKT : Zvýšení kapacity železniční tratě Praha Smíchov – Hostivice			FORMÁT 10A4
			MĚŘÍTKO 1:1000
OBSAH : VARIANTA 2 SITUACE km 8,900 – 9,900			DATUM 01/2017
			Č. PŘÍLOHY 3.2.5

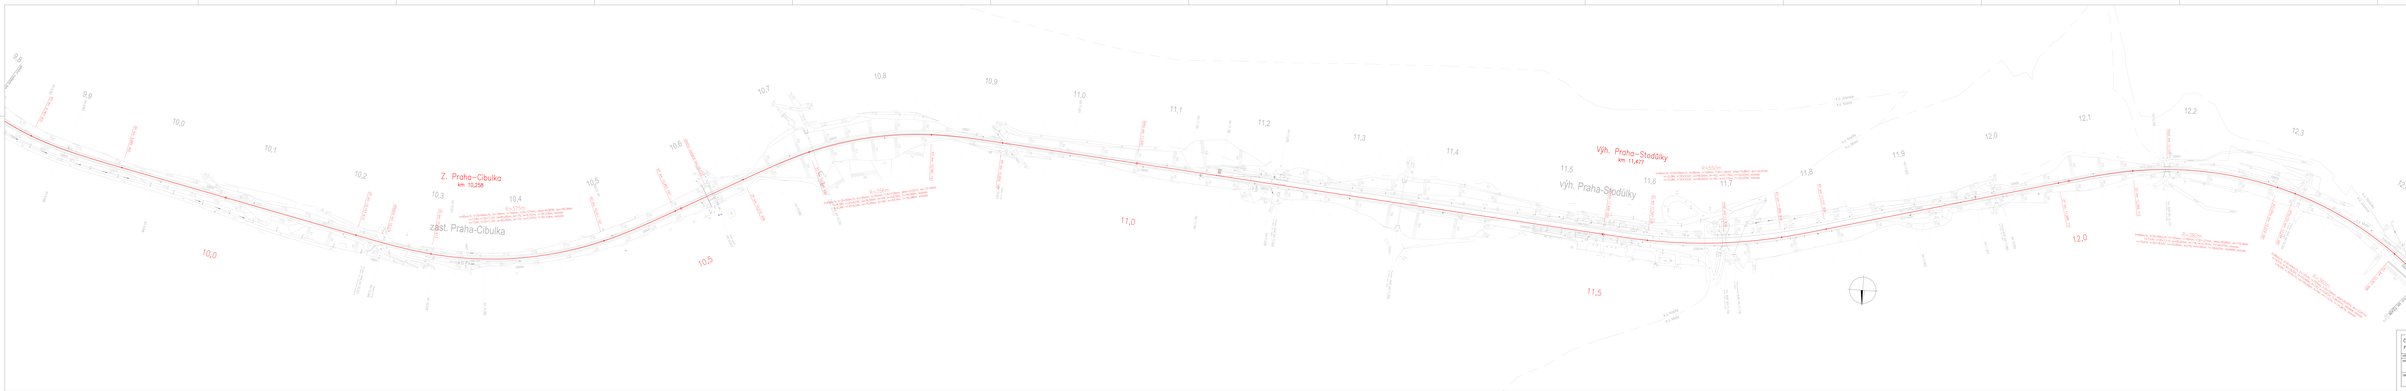
Z. Praha-Cibulka
km 10,258
R=570m
zast. Praha-Cibulka
Výh. Praha-Šlodůlky
km 11,477
R=560m
výh. Praha-Šlodůlky
R=380m
R=570m
R=1000m
R=1000m
R=1000

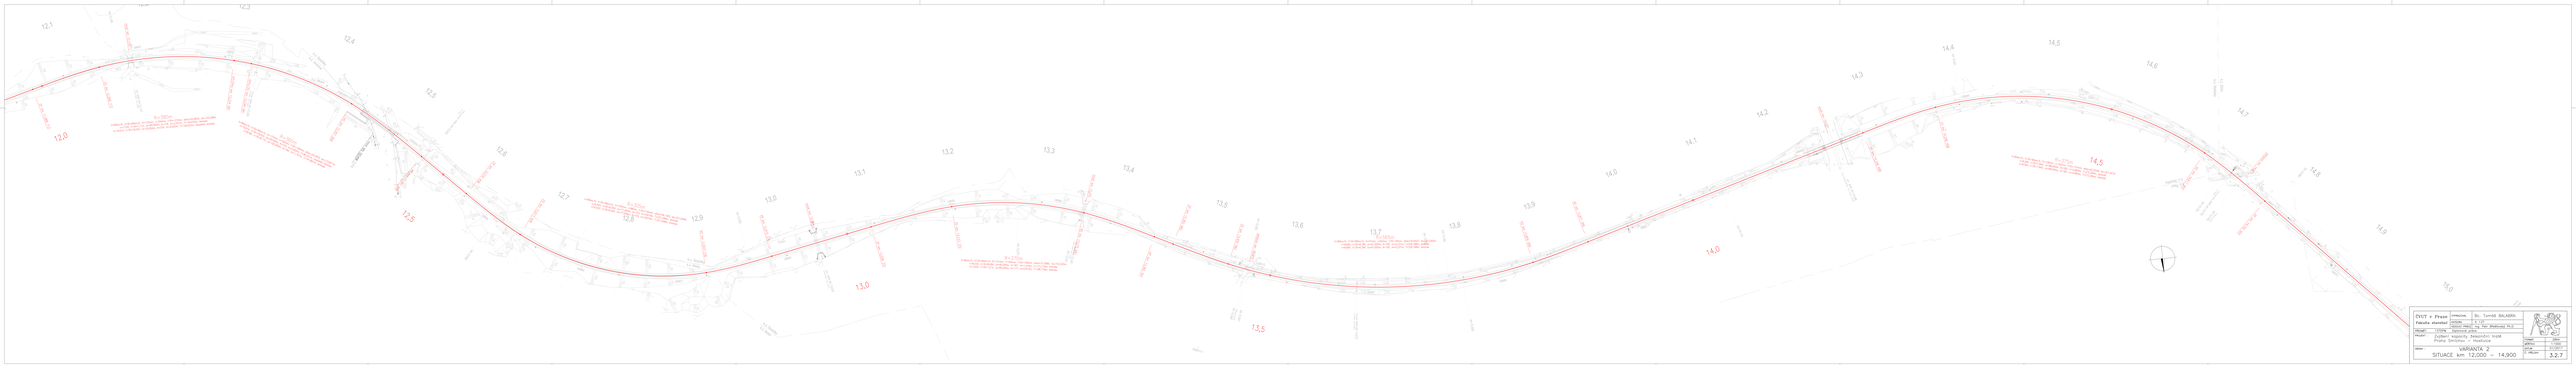
12,0
12,5
13,0
13,5
14,0
14,5
15,0
R=1500m
R=1500m
R=1500m

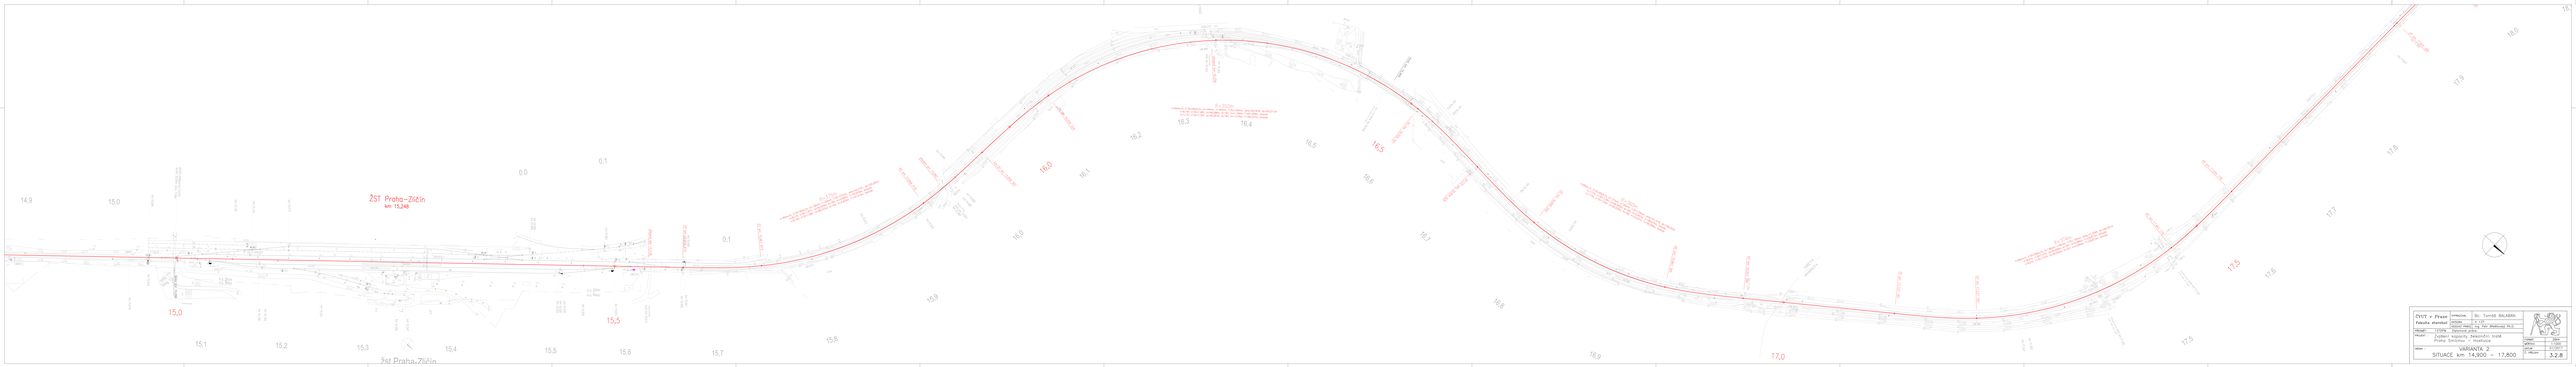

ČVUT v Praze Fakulta stavební	VYPRACOVAL	Bc. Tomáš BALABÁN	
	VEDOUCÍ PRÁCE	Ing. Petr Břešťovský, Ph.D.	
NÁZEV	VARIANTA 2		
	SITUACE km 14,900 – 17,800		

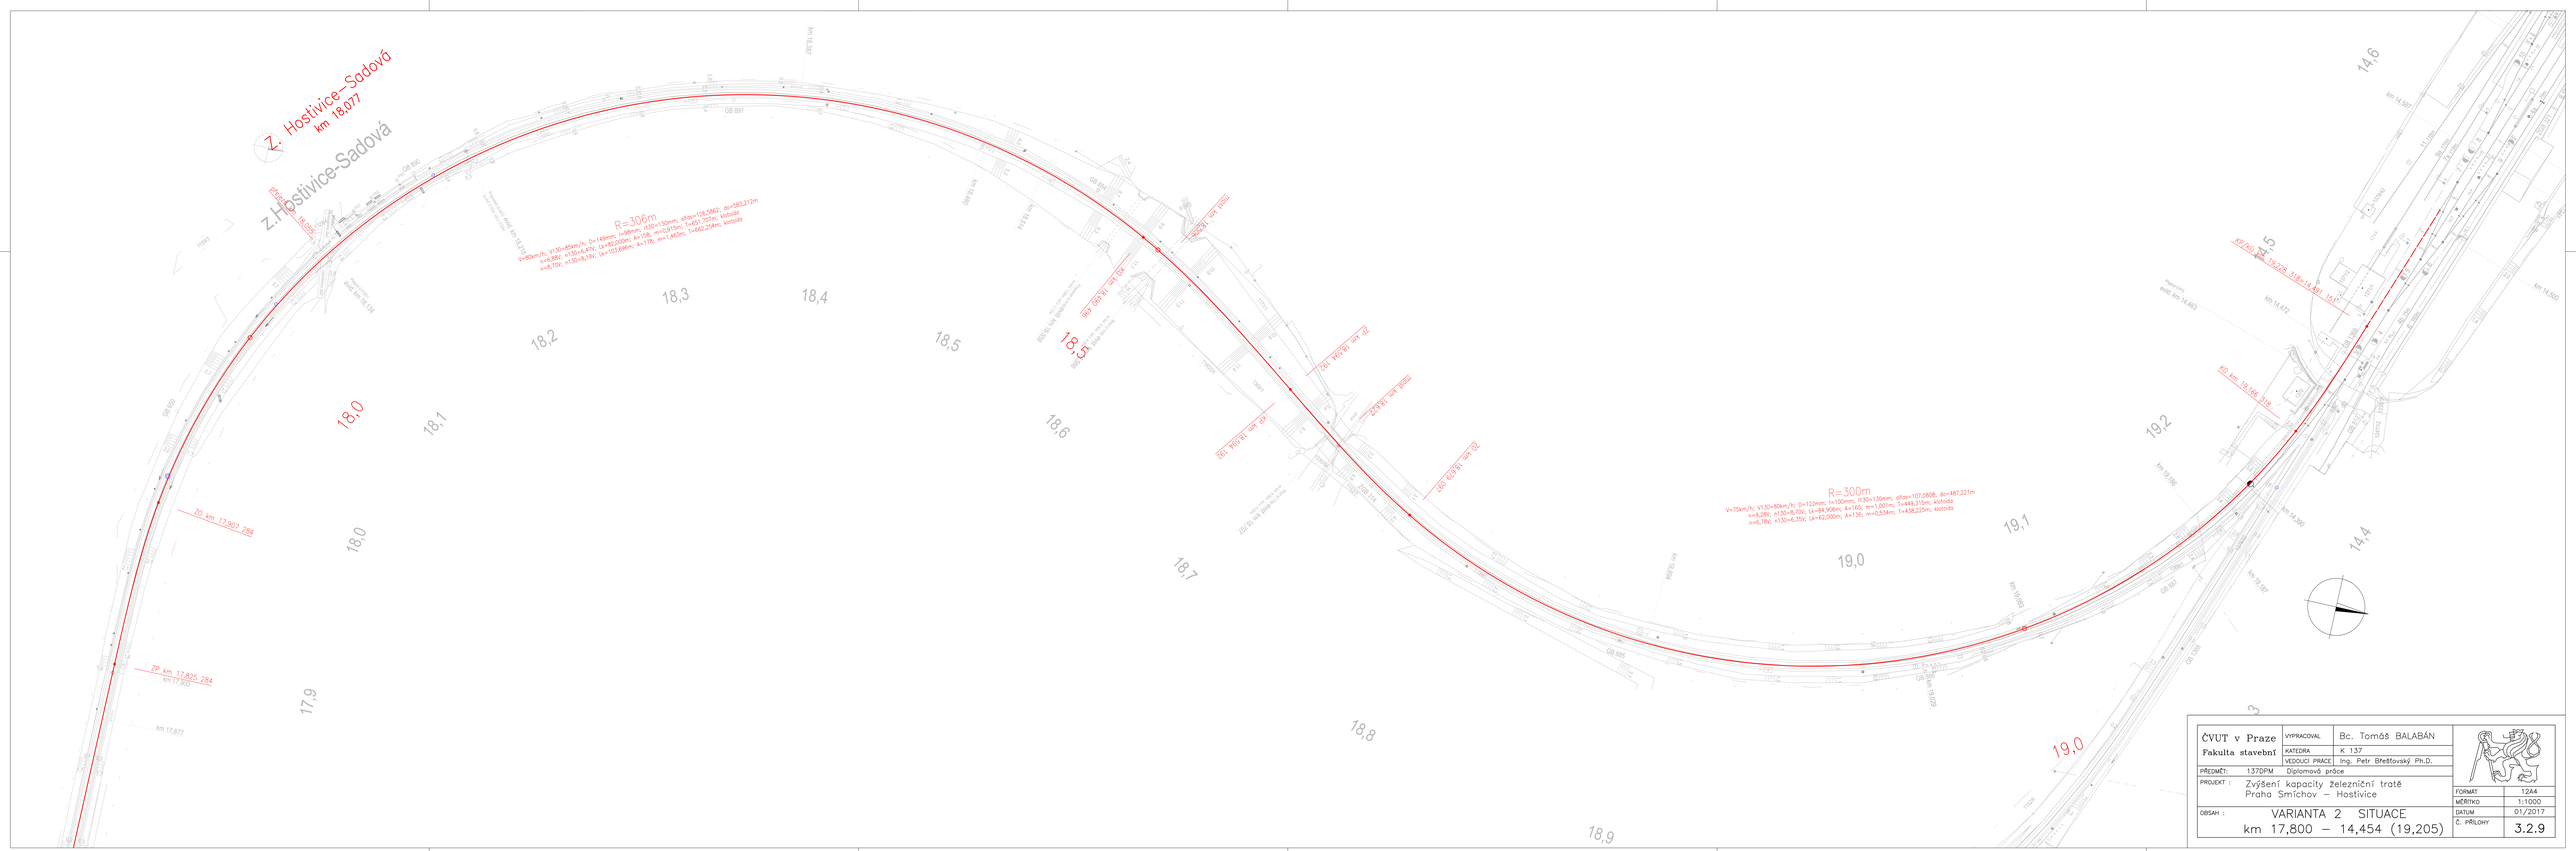

ČVUT v Praze Fakulta stavební	VYPRACOVAL	Bc. Tomáš BALABÁN	
	KATEDRA	K 137	
	VEDOUCÍ PRÁCE	Ing. Petr Břešťovský Ph.D.	
PŘEDMĚT: 137DPM	Diplomová práce		
PROJEKT :	Zvýšení kapacity železniční tratě Praha Smíchov – Hostivice	FORMÁT	12A4
		MĚŘÍTKO	1:1000
OBSAH :	VARIANTA 2 SITUACE km 17,800 – 14,454 (19,205)	DATUM	01/2017
		Č. PŘÍLOHY	3.2:9