nástupiště
schodiště
bezbariérový přístup/ šikmá rampa
podchod

ČVUT v Praze Fakulta stavební	VYPRACOVAL	Bc. Tomáš BALABÁN	
	KATEDRA	K 137	
	VEDOUCÍ PRÁCE	Ing. Petr Břešťovský Ph.D.	
PŘEDMĚT:	137DPM	Diplomová práce	
PROJEKT :	Zvýšení kapacity železniční tratě Praha Smíchov – Hostivice		
OBSAH :	VARIANTA 4 SITUACE km 0,000 – 0,450		

FORMÁT	3A4
MĚŘÍTKO	1:1000
DATUM	12/2016
Č. PŘÍLOHY	3.4.1

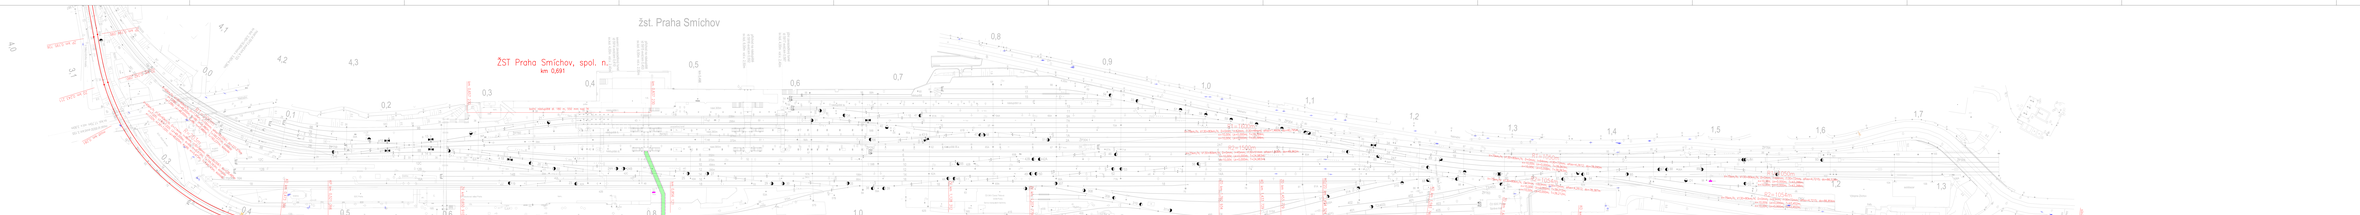

ČVUT v Praze Fakulta stavební	VYPRACOVAL	Bc. Tomáš BALABÁN	

Č. PŘÍLOHY	3.4.2

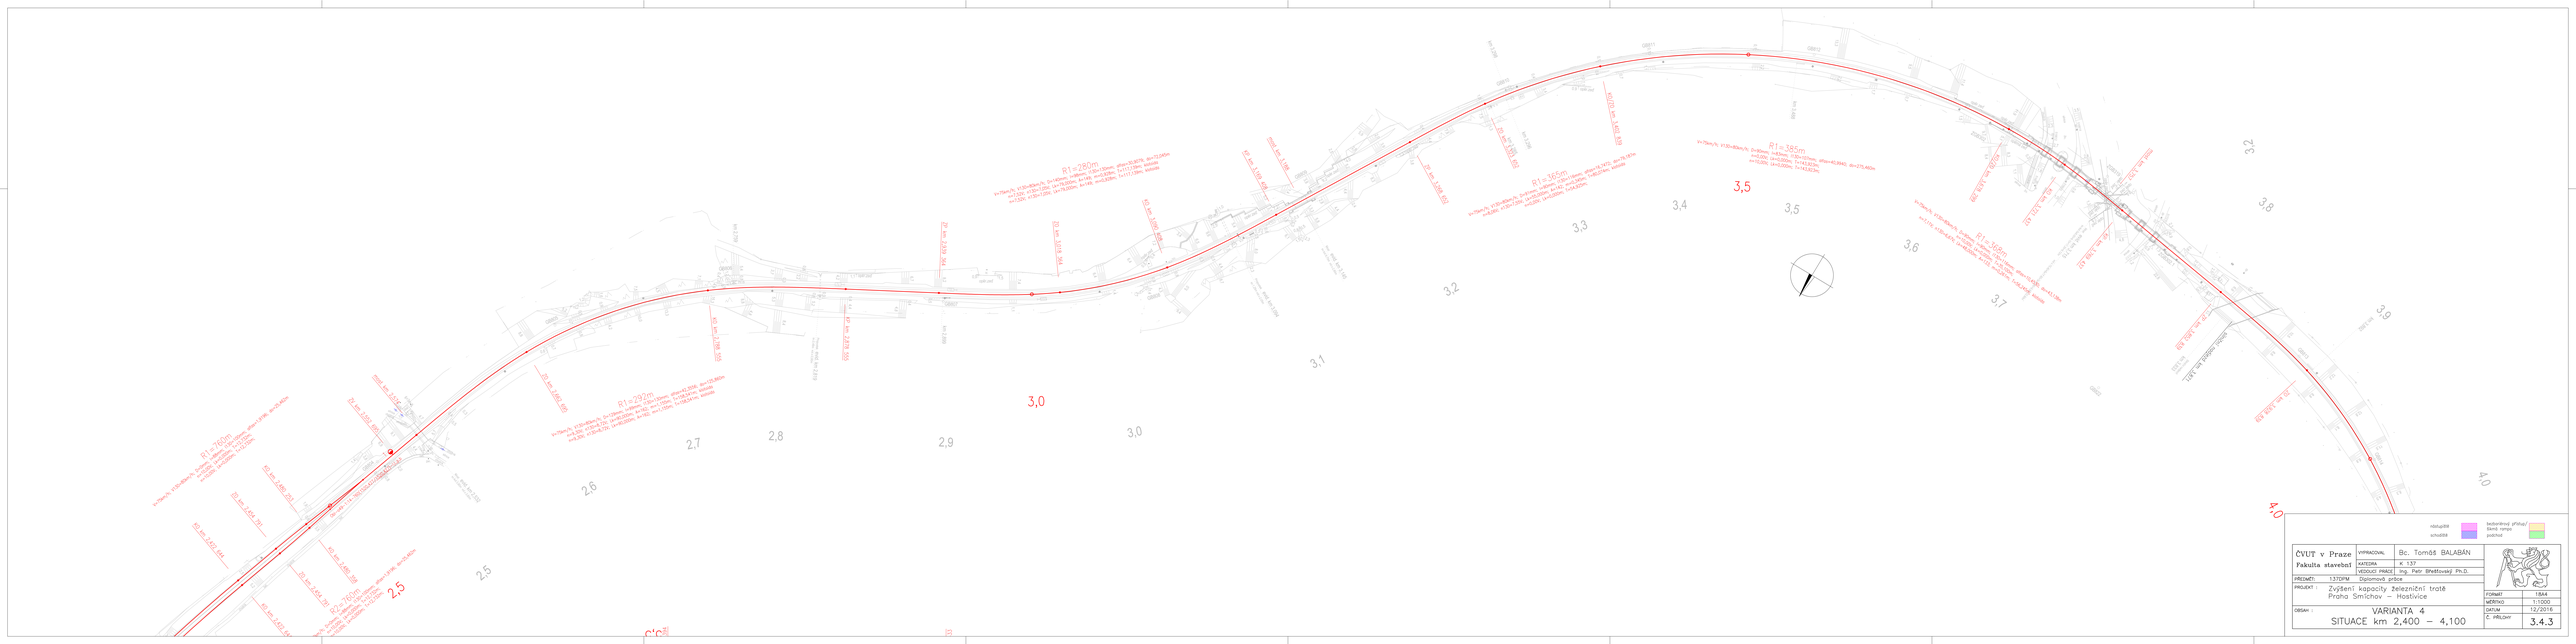

ČVUT v Praze Fakulta stavební	VYPRACOVAL	Bc. Tomáš BALABÁN	
	KATEDRA	K. 137	
	VEDOUCÍ PRÁCE	Ing. Petr BNešťovský Ph.D.	
PŘEDMĚT:	137DPM Diplomová práce		
PROJEKT :	Zvýšení kapacity železniční trati Praha Smíchov – Hostivice		
OBSAH :	VARIANTA 4 SITUACE km 2,400 – 4,100		

FORMÁT	1B44
MĚŘÍTKO	1:1000
DATUM	12/2016
Č. PŘÍLOHY	3.4.3

nástupiště
schodiště
bezbariérový přístup/
bleskový rampa
podchod

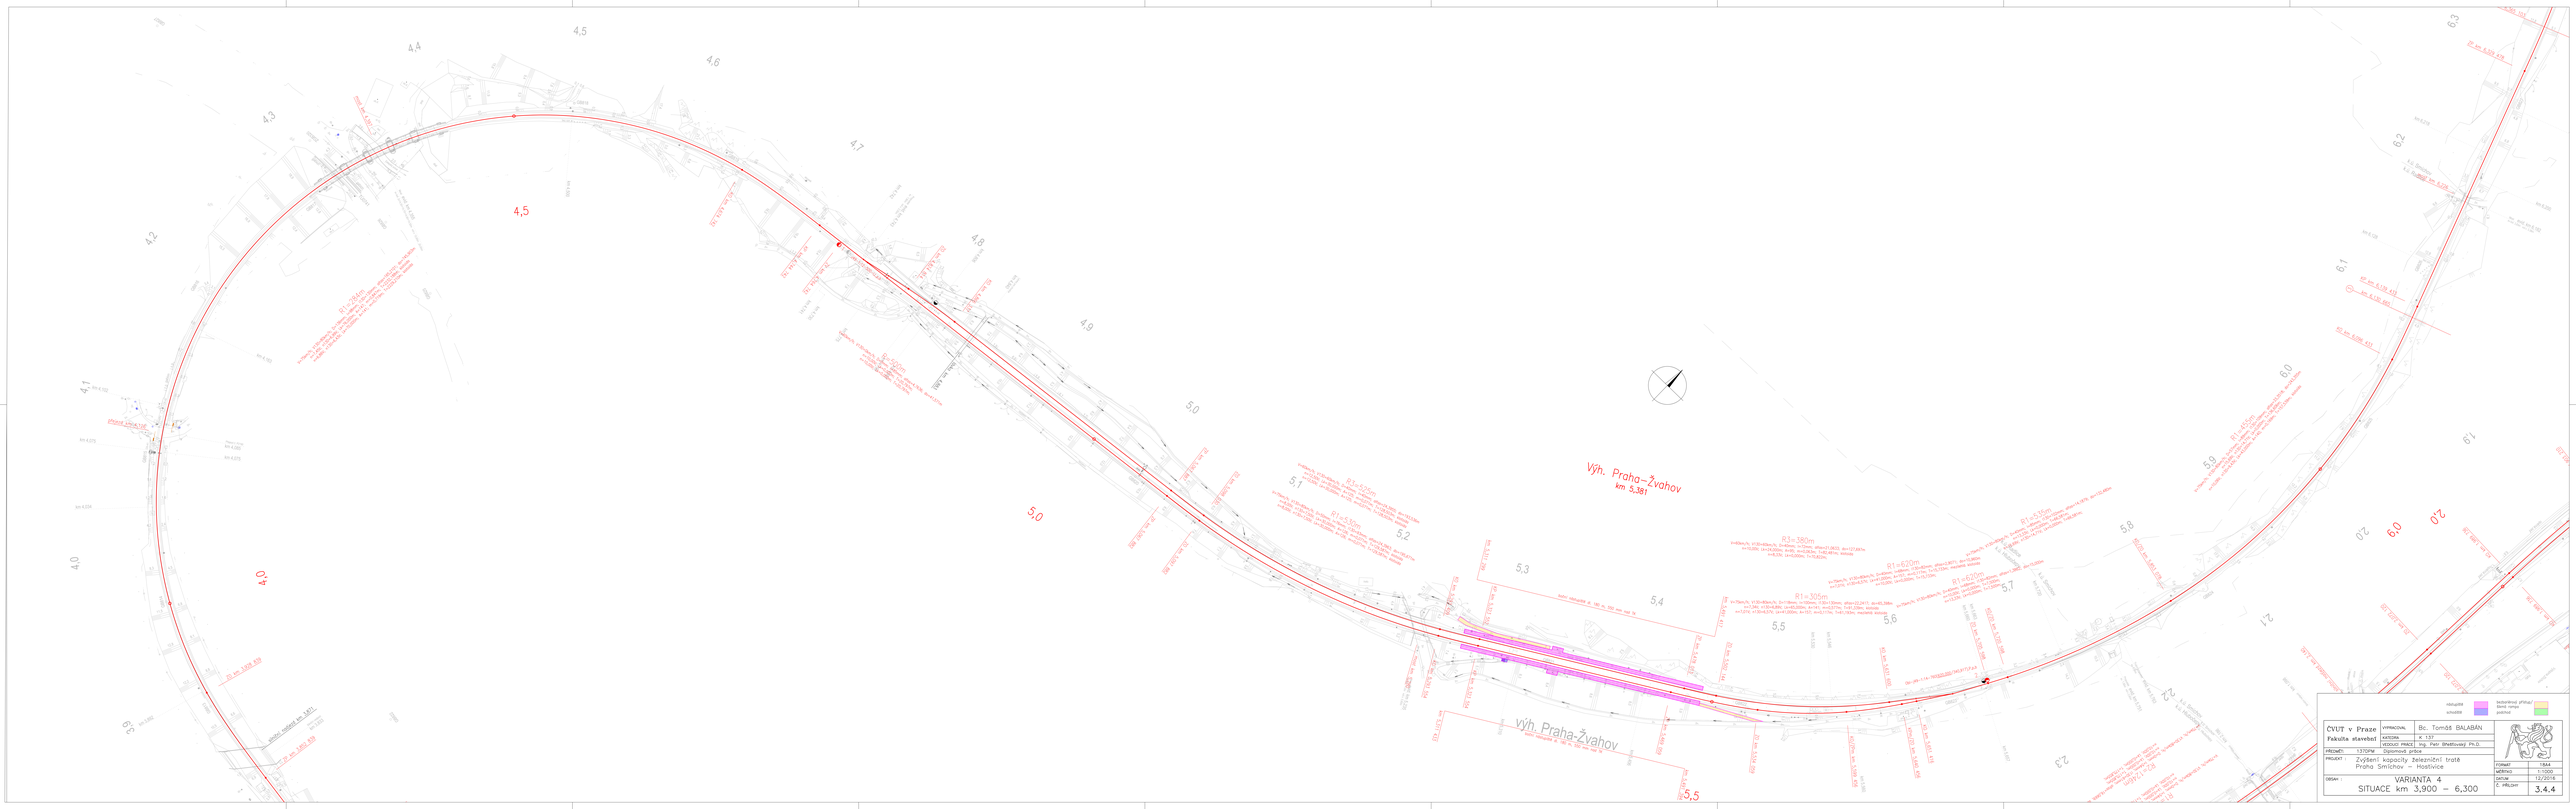
Výh. Praha-Žvahov
km 5,381
R1=305m
R1=620m
R1=550m
R1=380m
R1=520m
ČVUT v Praze Fakulta stavební	VYPRACOVAL	Bc. Tomáš BALABÁN	
PROJEKT:	Zvýšení kapacity železniční trati Praha Smíchov – Hostivice		
VÝKRES:	VARIANTA 4 SITUACE km 6,300 – 9,000		


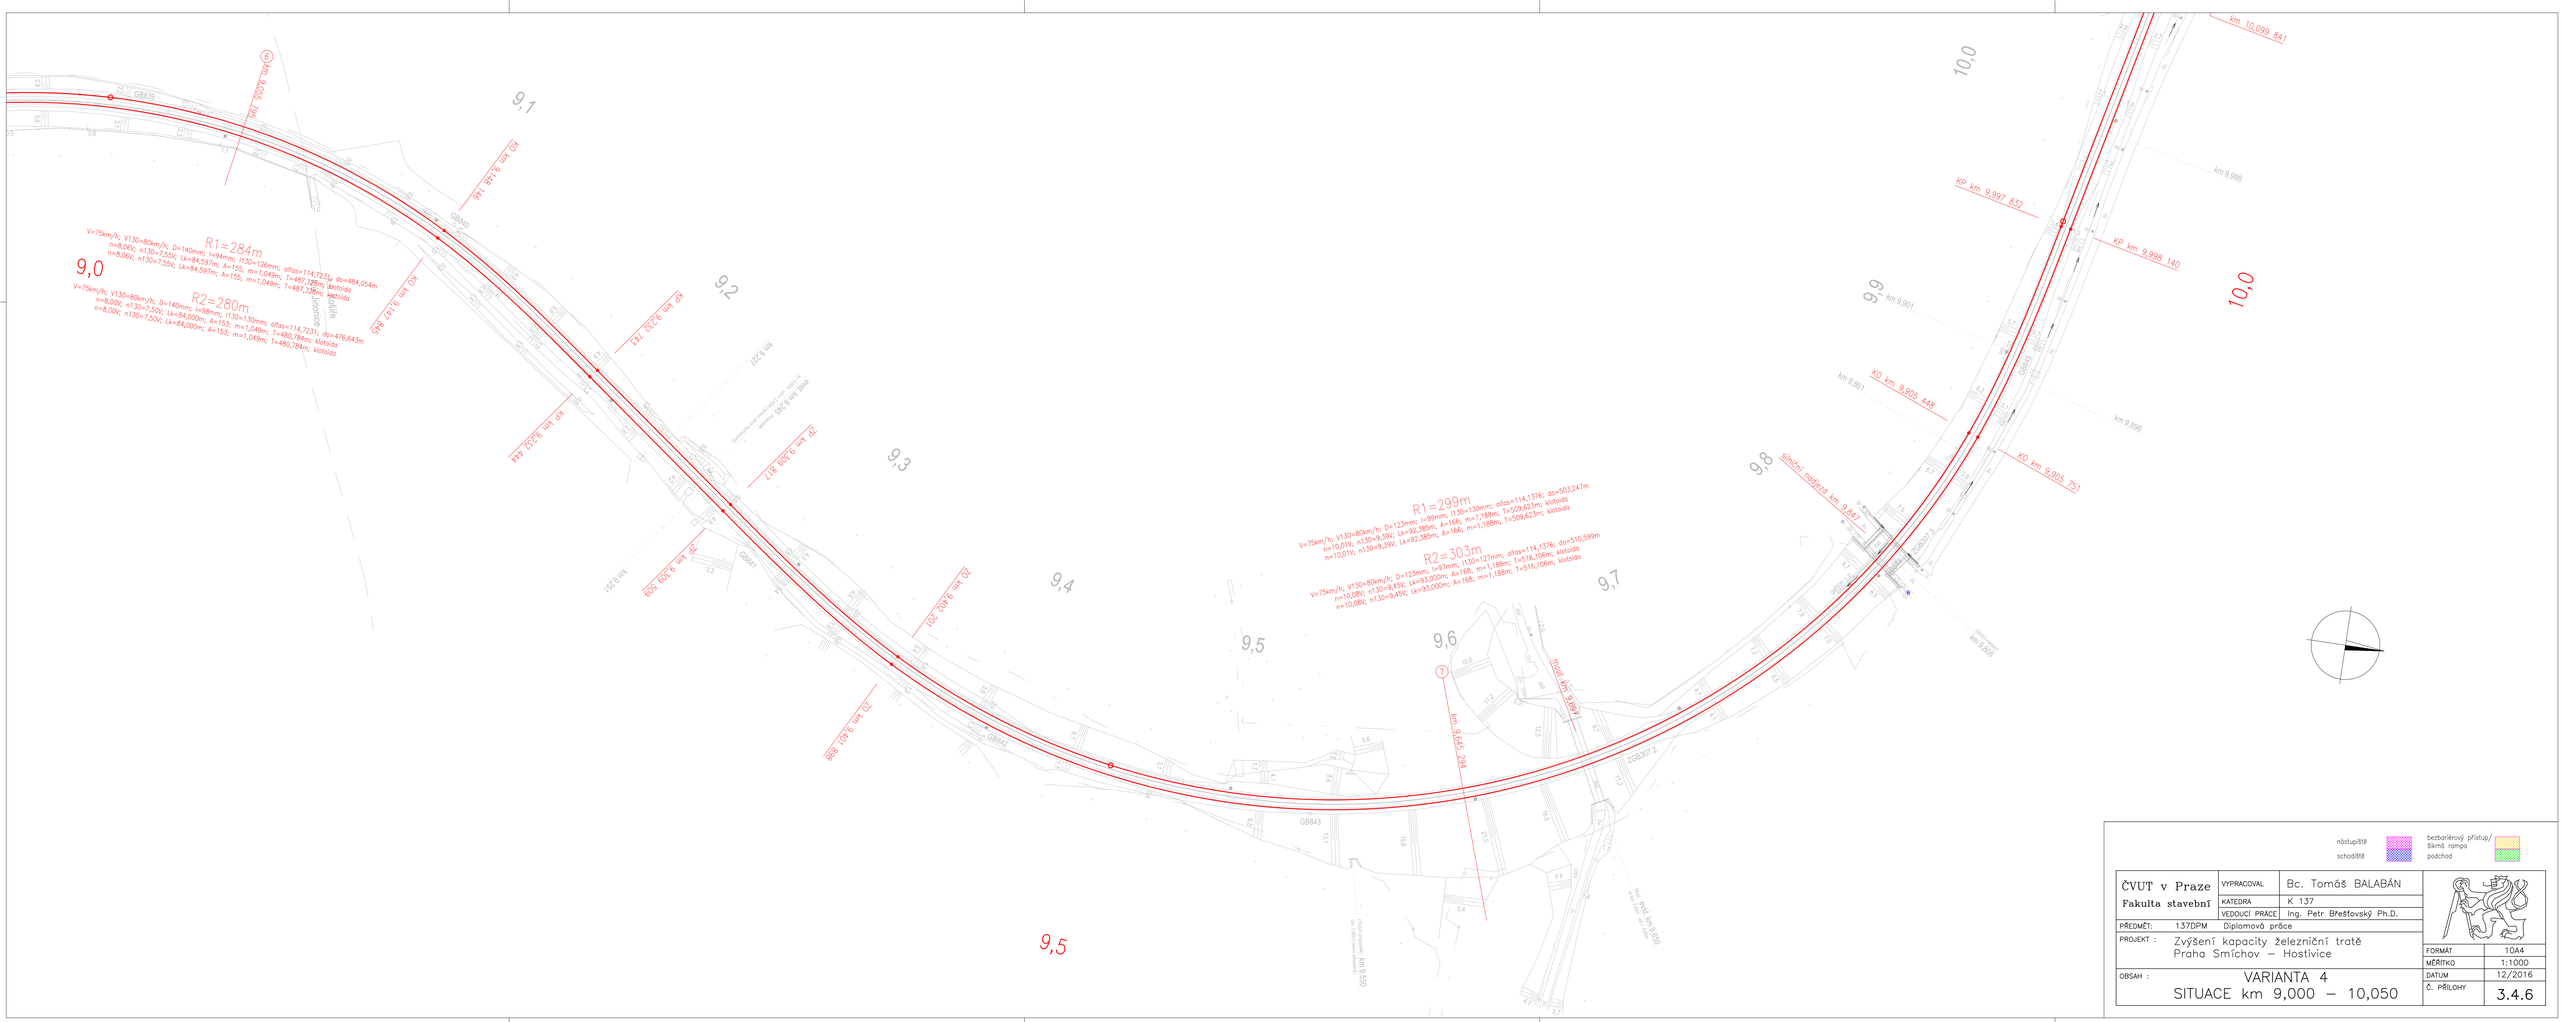

nástupiště
schodiště
bezbariérový přístup/ šikmá rampa
podchod

ČVUT v Praze Fakulta stavební	VYPRACOVAL	Bc. Tomáš BALABÁN	
	KATEDRA	K 137	
	VEDOUCÍ PRÁCE	Ing. Petr Břeštovský Ph.D.	
PŘEDMĚT: 137DPM Diplomová práce			
PROJEKT : Zvýšení kapacity železniční tratě Praha Smíchov – Hostivice		FORMÁT	10A4
		MĚŘÍTKO	1:1000
OBSAH : VARIANTA 4 SITUACE km 9,000 – 10,050		DATUM	12/2016
		Č. PŘÍLOHY	3.4.6



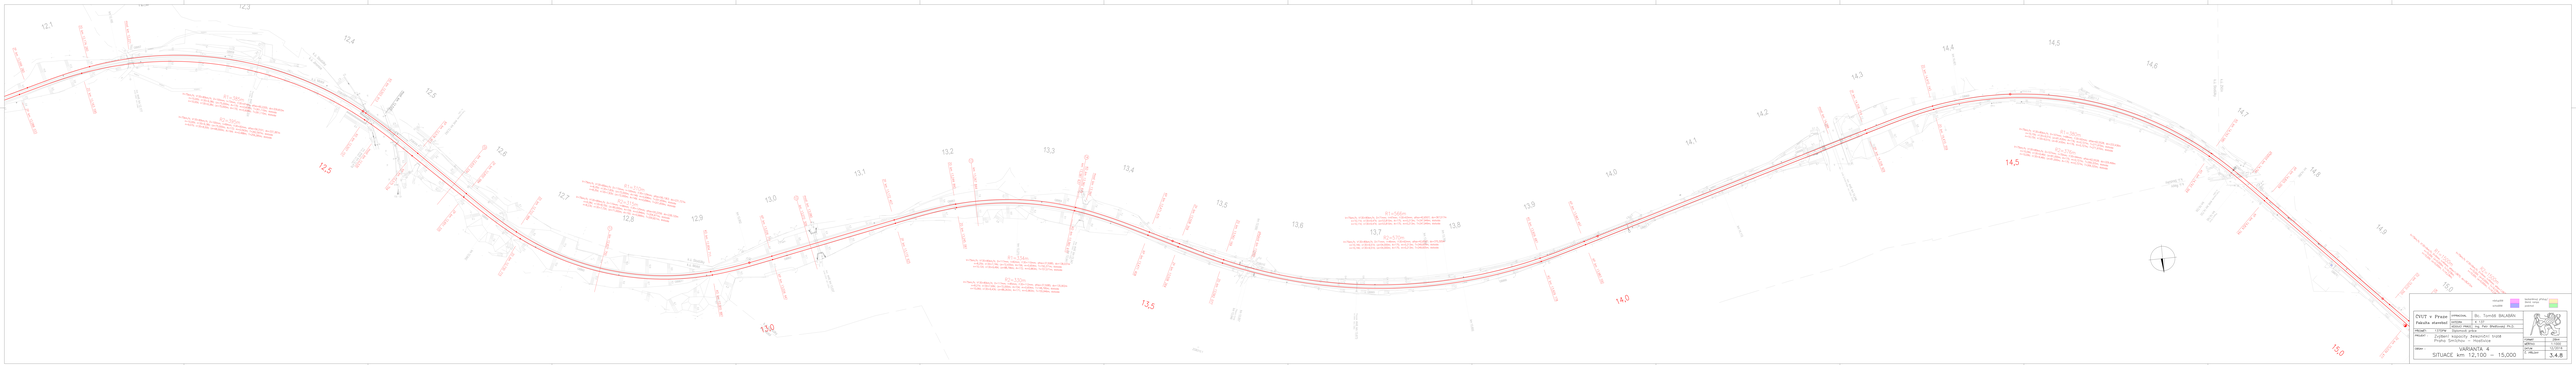
12,1
12,2
12,3
12,4
12,5
12,6
12,7
12,8
12,9
13,0
13,1
13,2
13,3
13,4
13,5
13,6
13,7
13,8
13,9
14,0
14,1
14,2
14,3
14,4
14,5
14,6
14,7
14,8
14,9
15,0

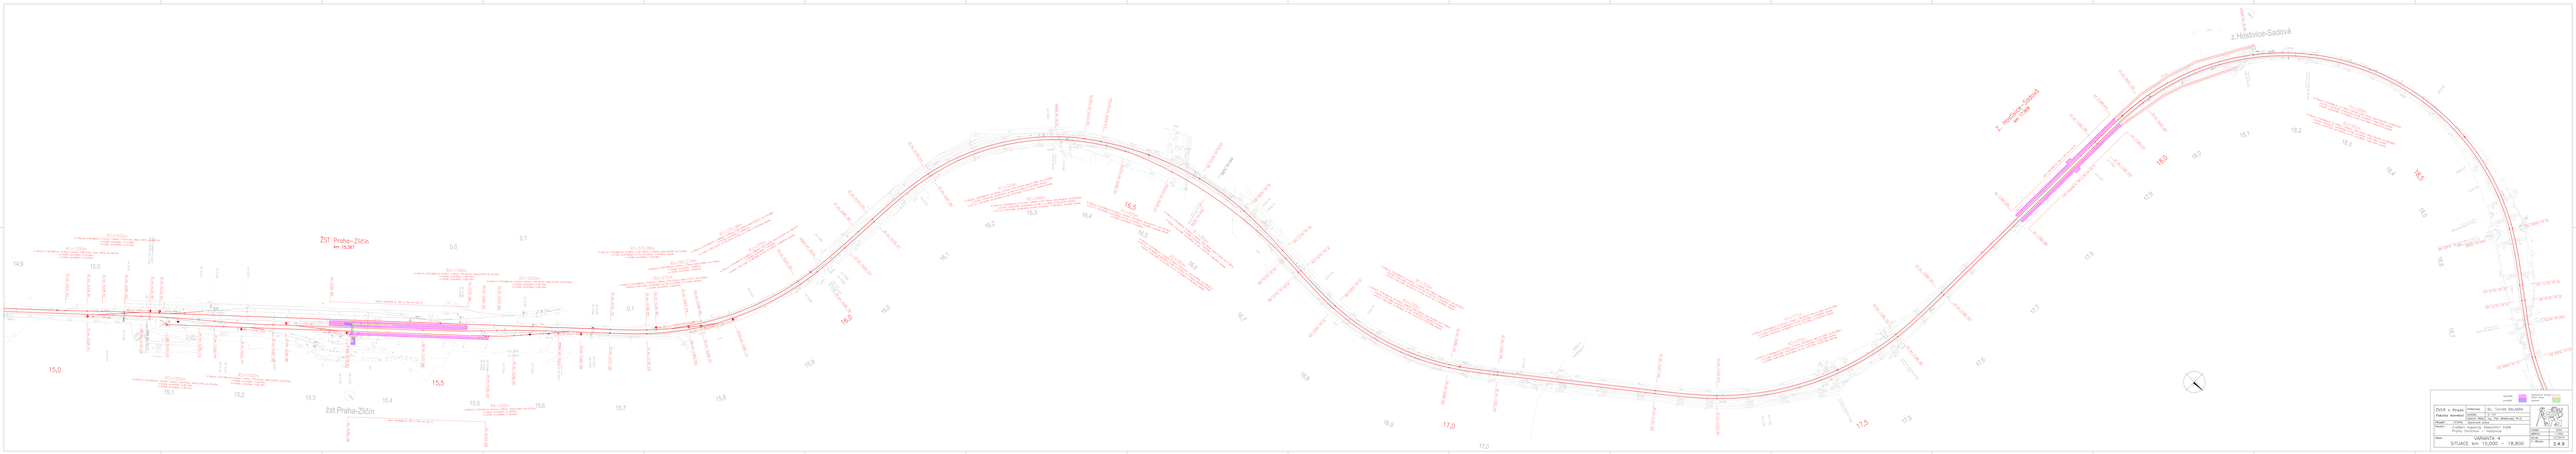
ŽST Praha-Zličín
km 15,367
žst.Praha-Zličín
z.Hostivice-Sadová
km 17,495
z.Hostivice-Sadová
15,0
15,5
16,0
16,5
17,0
17,5
18,0
18,5

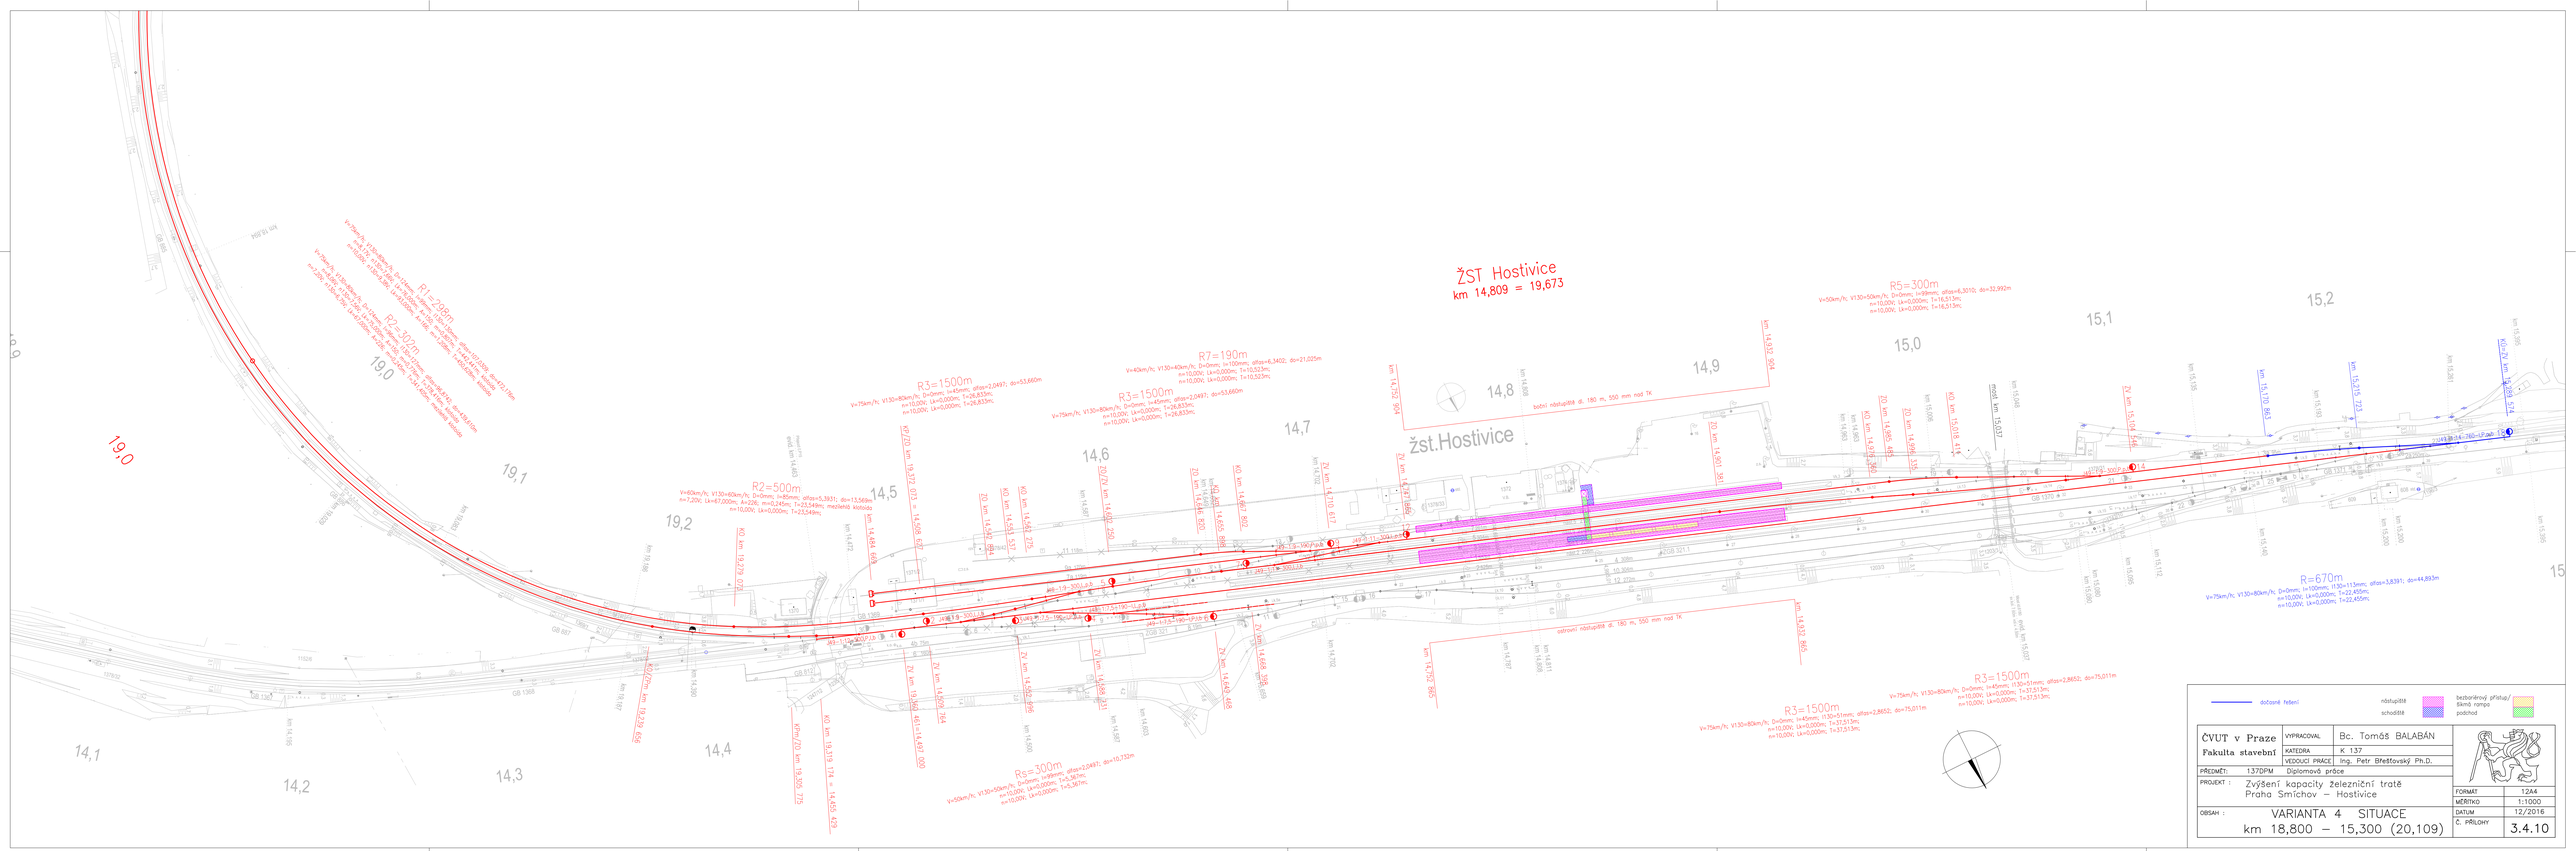

ČVUT v Praze Fakulta stavební	VYPRACOVAL	Bc. Tomáš BALABÁN	
	KATEDRA	K 137	
	VEDOUCÍ PRÁCE	Ing. Petr Břešťovský Ph.D.	
PŘEDMĚT:	137DPM	Diplomová práce	
PROJEKT :	Zvýšení kapacity železniční tratě Praha Smíchov – Hostivice		FORMÁT 12A4
			MĚŘÍTKO 1:1000
OBSAH :	VARIANTA 4 SITUACE km 18,800 – 15,300 (20,109)		DATUM 12/2016
			Č. PŘÍLOHY 3.4.10