




PŘÍČNÝ ŘEZ V MÍSTĚ PYLONU
1:50

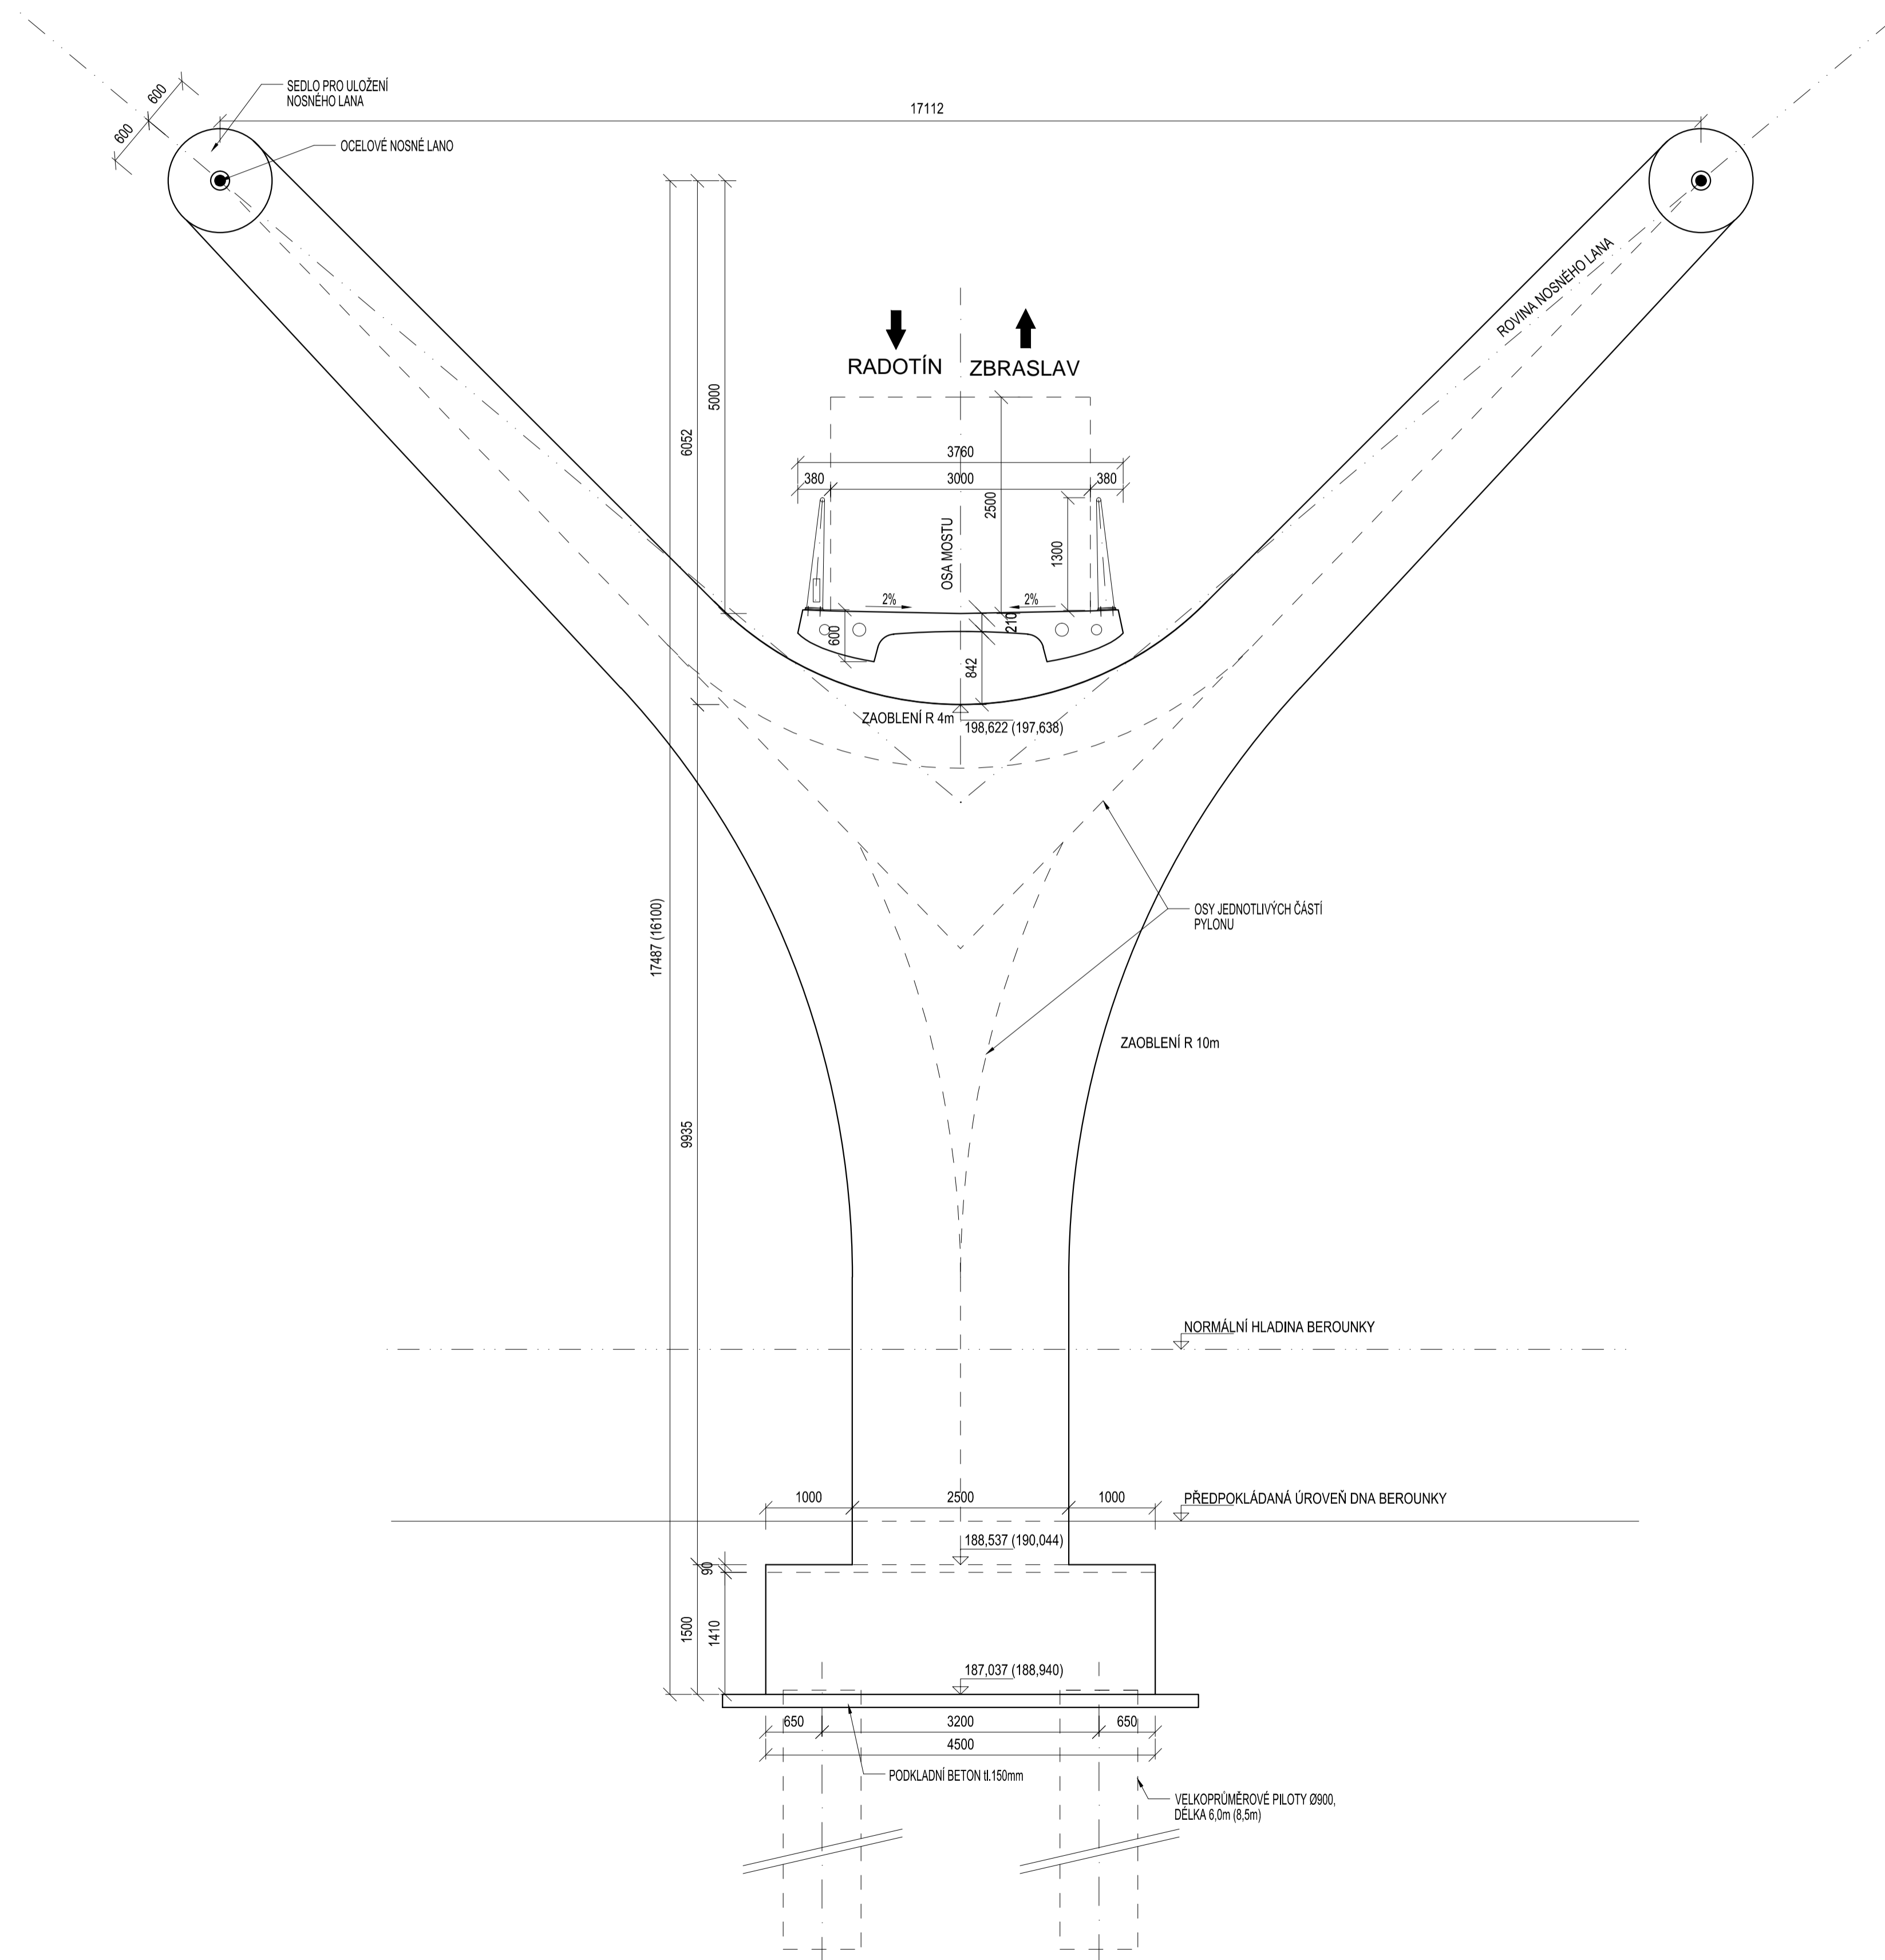

PŘÍČNÝ ŘEZ V POLI
1:50

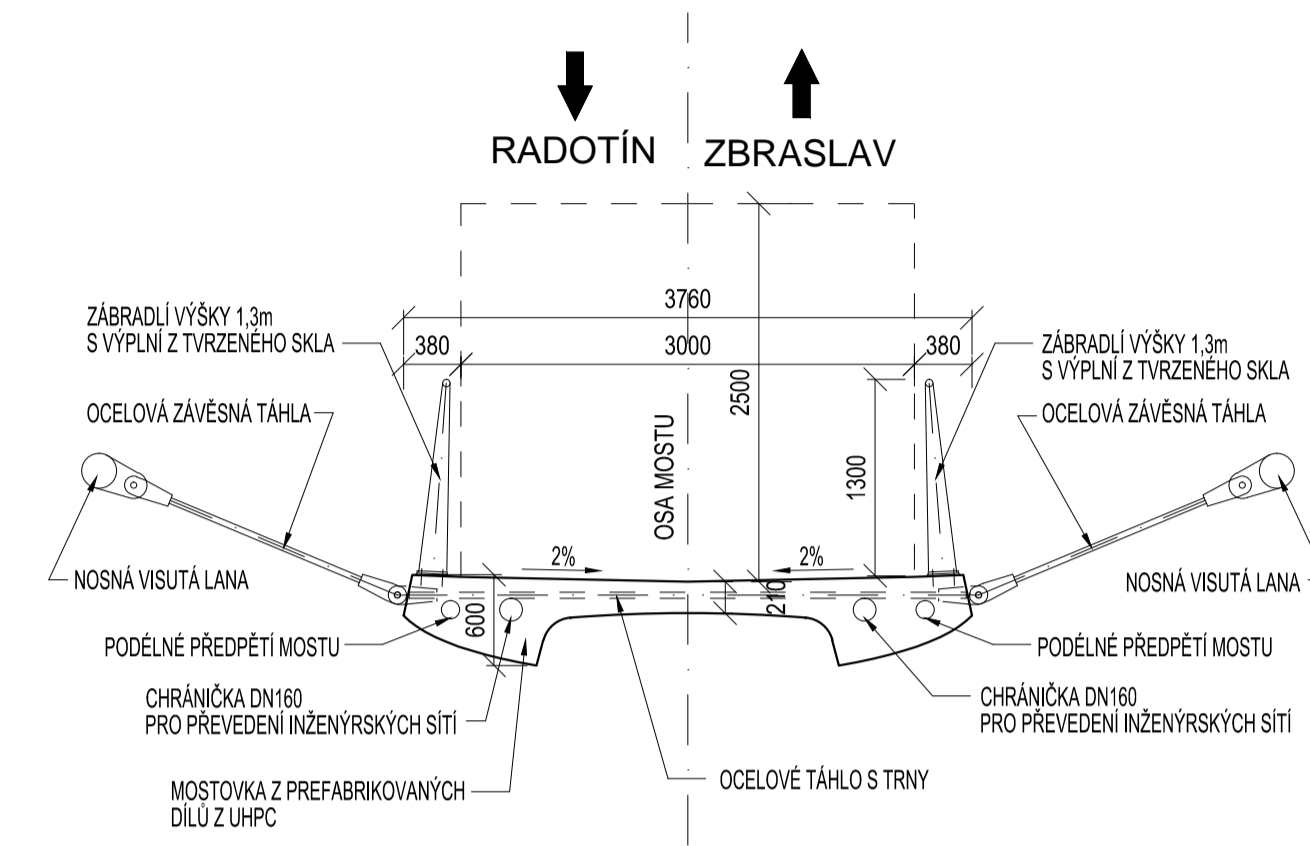

VYPRACOVAL:	VEDOUČÍ PROJEKTU:	PROJEKT:	 ČVUT v Praze Fakulta stavební
Jiří Majer	Doc. Ing. Marek Foglar, Ph.D.	Diplomová práce	
NAZEV ÚLOHY:			FORMÁT: A1
Návrh lávky přes Roklanský potok			MĚŘITKO: 1:50
			ROK: 2017
NAZEV VÝKRESU:			Č. VÝKR.: 3
Příčné řezy			