


ŘEZ V KM 0.721 000

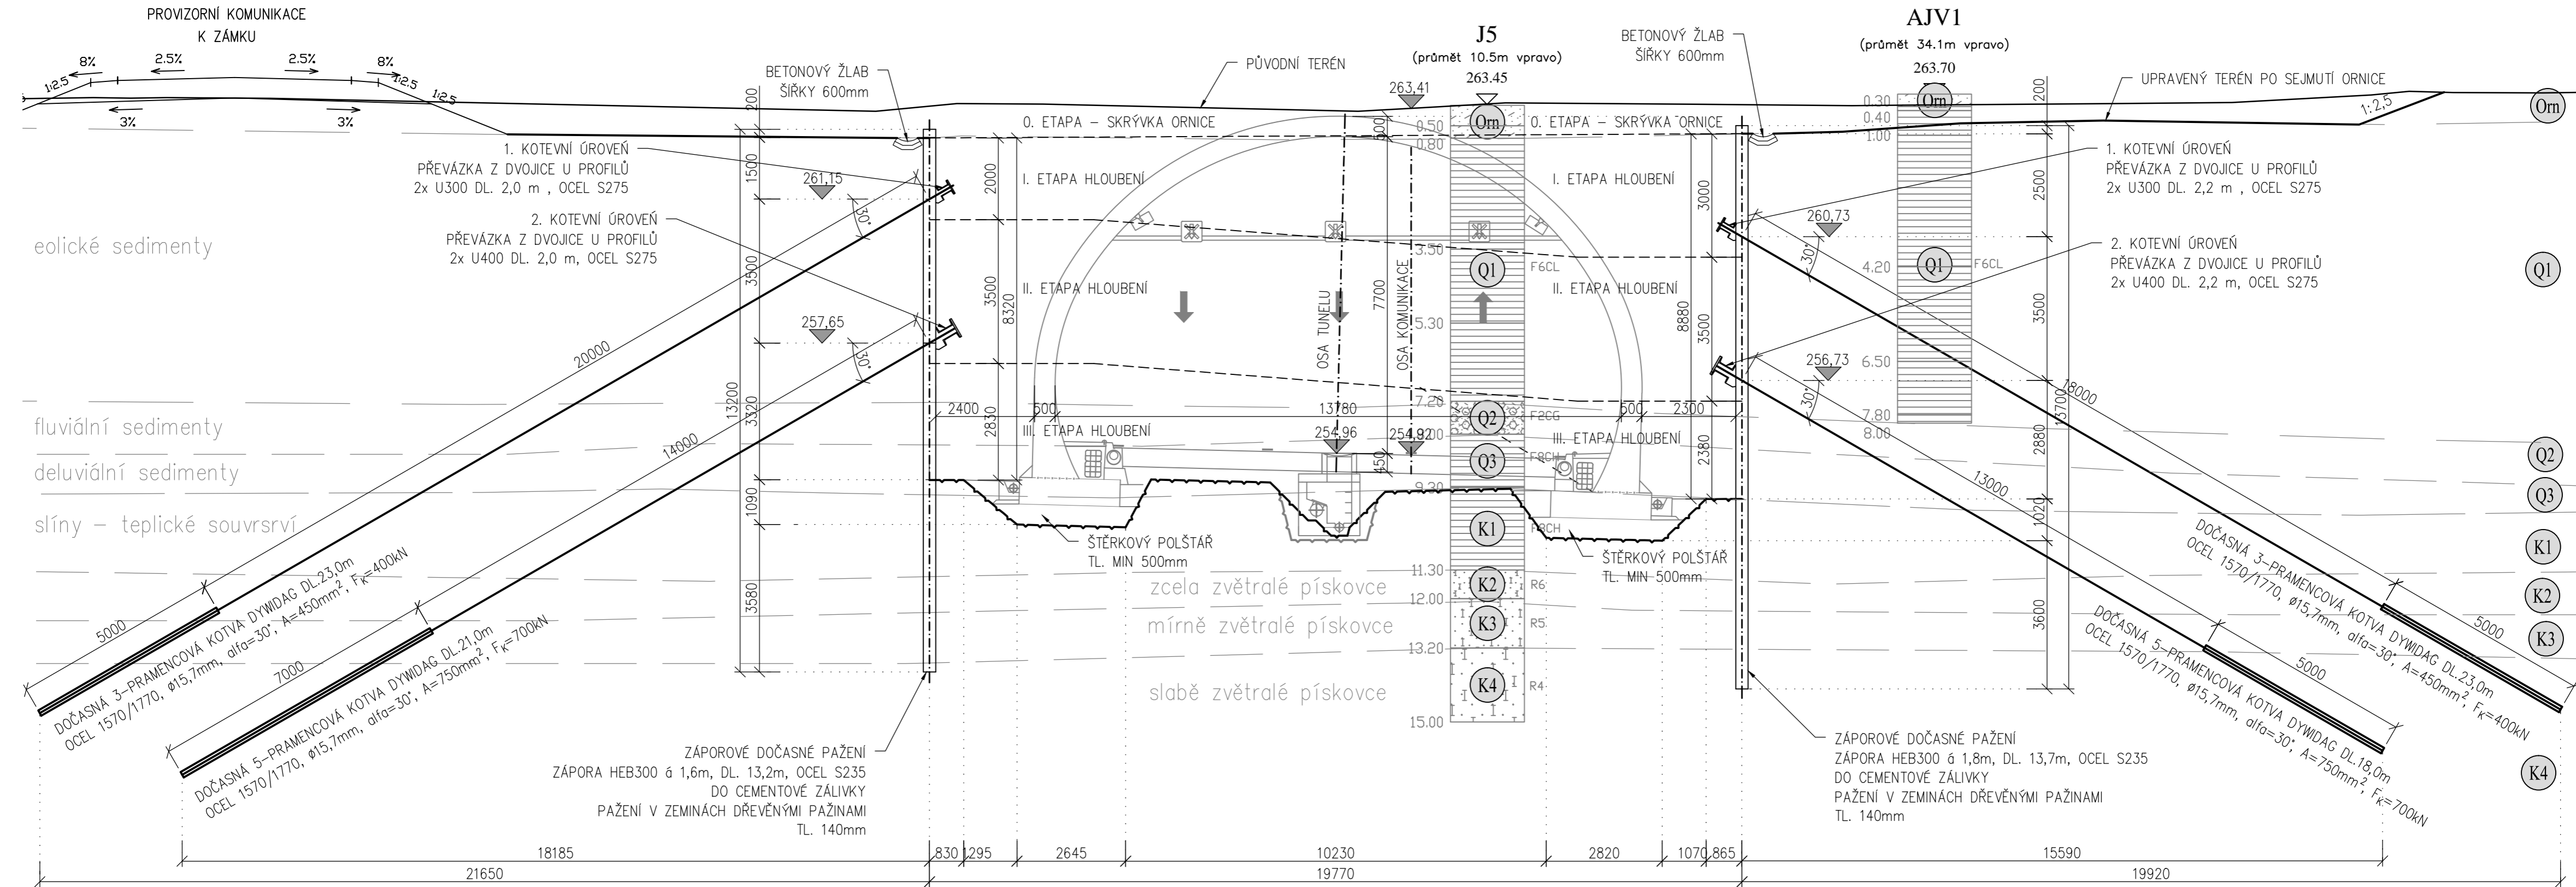

Souřadnicový systém S-JTSK, Výškový systém Bpv

	Diplomová práce: NÁVRH SILNIČNÍHO TUNELU STRÁNOV	Autor: Bc. Václav Novotný
	Příloha: PŘÍČNÝ ŘEZ ZAJIŠTĚNÍM JÁMY V KM 0,721	Datum: 01.2017
		Měřítko: 1:100
		Č. příl.: 4.