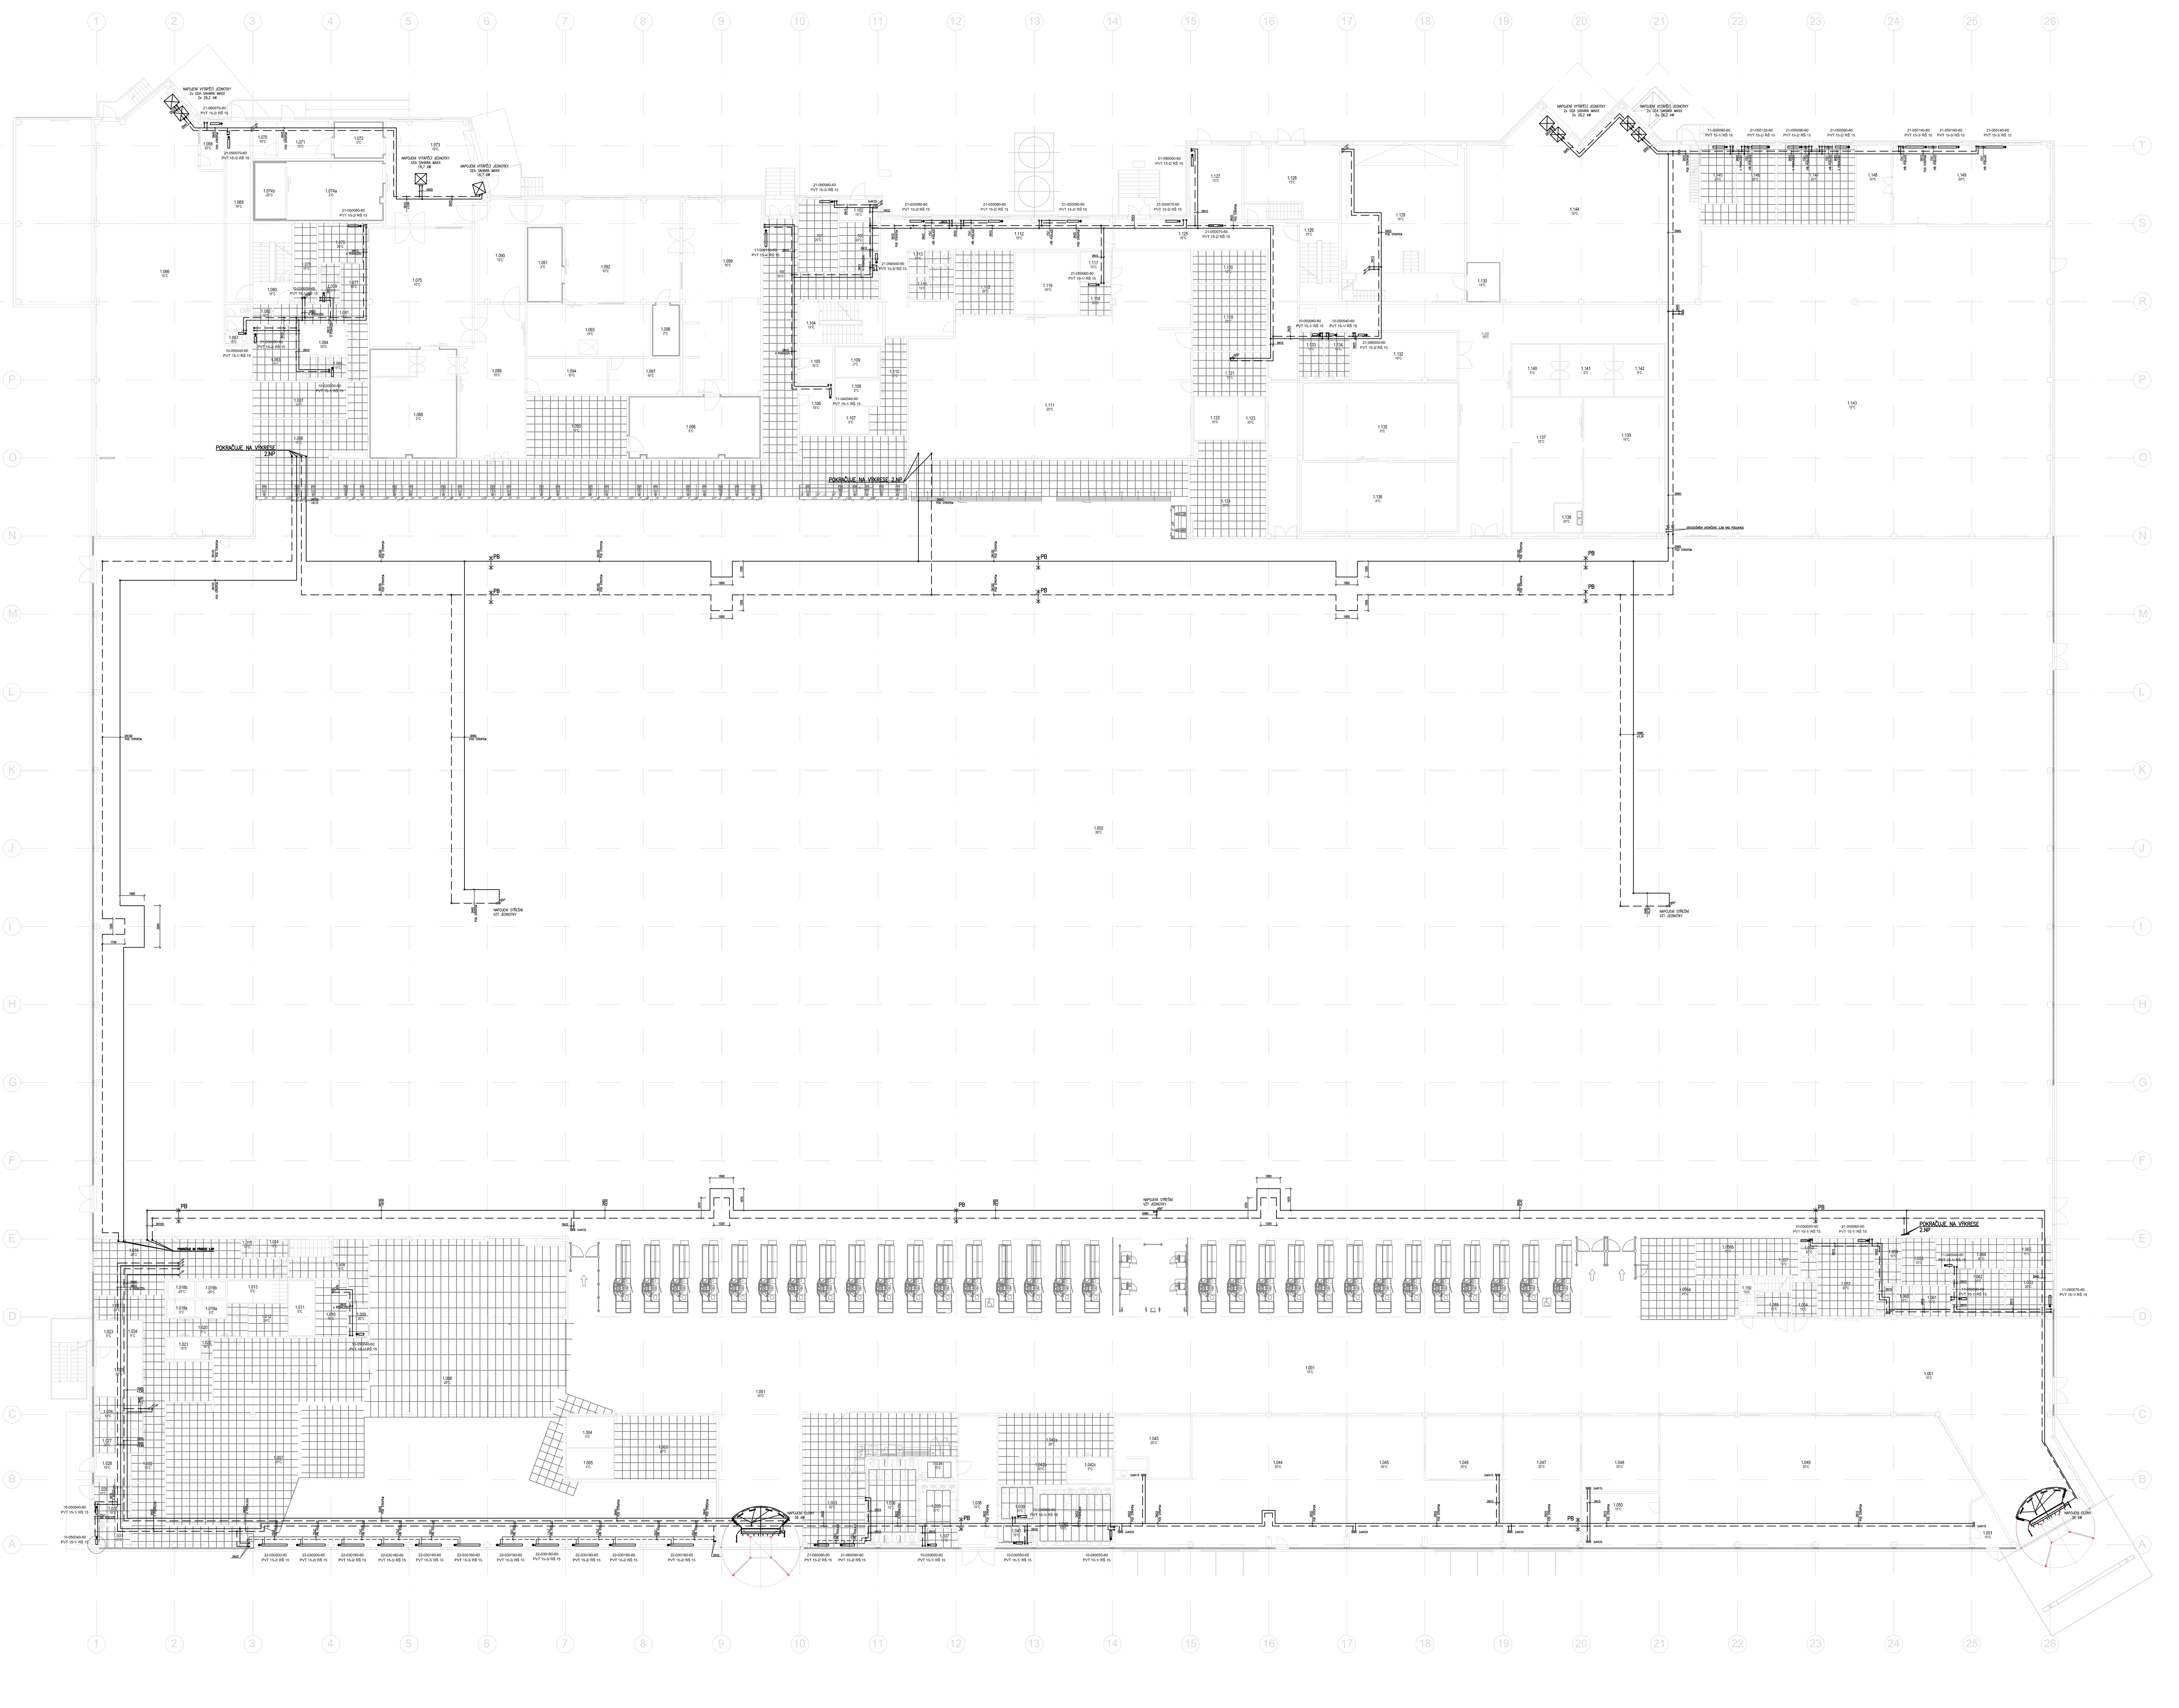

LEGENDA:

- OTOPNÁ VODA – PŘÍVOD
- OTOPNÁ VODA – VRATNÁ
- OCELOVÉ OTOPNÉ DESKOVÉ TĚLESO VENTIL KOMPAKT
  PŘIPOJENÍ: PVT–TERMOSTATICKÝ VENTIL PŘÍMÝ (INTEGROVANÝ)
  + STUPEŇ JEHO NASTAVENÍ
  RŠ–RADIÁTOROVÉ ŠROUBENÍ ROHOVÉ
- TRUBKOVÉ OTOPNÉ TĚLESO "ŽEBŘÍK"
  PŘIPOJENÍ: RVT–RADIÁTOROVÝ VENTIL ROHOVÝ
  + STUPEŇ JEHO NASTAVENÍ
  RŠ–RADIÁTOROVÉ ŠROUBENÍ ROHOVÉ

te=-15°C
Teplotní spád 75/55°C

Zpracoval: Veronika Vochozková	Vedoucí práce: prof. Ing. Karel Kabele, Csc.	Školní rok: 2016/2017	Fakulta stavební ČVUT
125DPM Diplomová práce			Datum: 01/2017
Název: Projekt vytápění nákupního centra			Měřítko: M 1:200
Výkres: Půdorys 1.NP			Číslo výkresu: 01