



LEGENDA ARMATUR


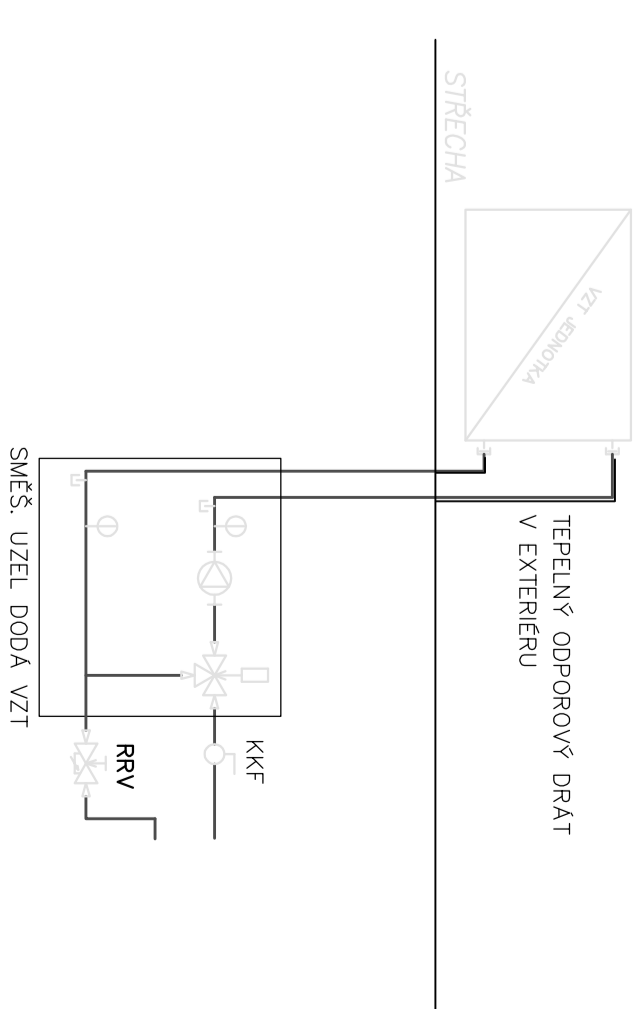


DETAIL NÁPOJENÍ DESKOVÉHO OTEPLOVACÍHO TĚLESA TPV WK

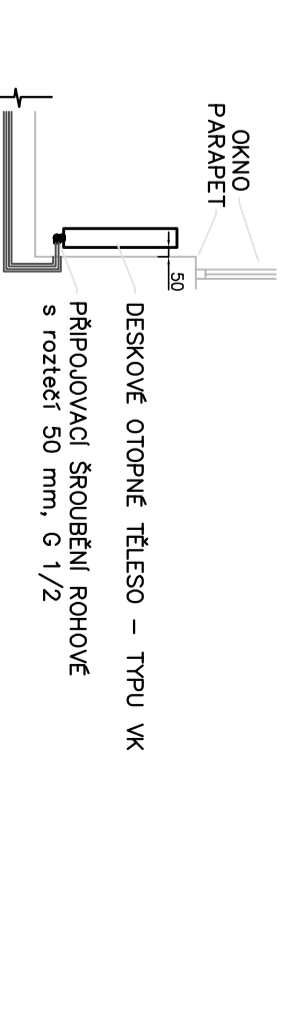


LEGENDA
 OTOPNÁ VODA – PŘÍKOV
 OTOPIVA VODA – KRYVKA

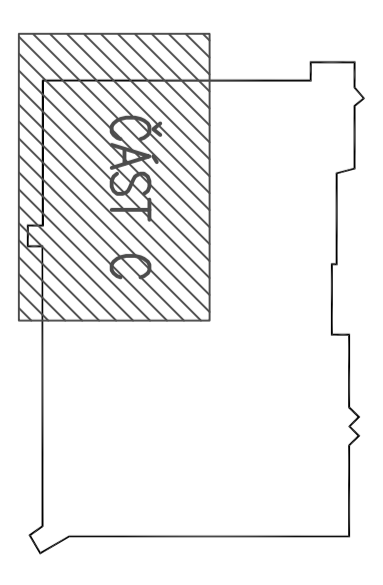

Ve = -15°C
 Ipotní spád 7,5/9,5°
 Zpracovatel: Veronika Vocháčková
 Návrh: Ing. Kateřina Káčalová
 Datum: 01/2017
 Měřítko: M 1:100
 Číslo výkresu: 09
 Žadatel: ČVUT
 Strana: 1 z 1
 Datum: 01/2017
 Měřítko: M 1:100
 Číslo výkresu: 09