
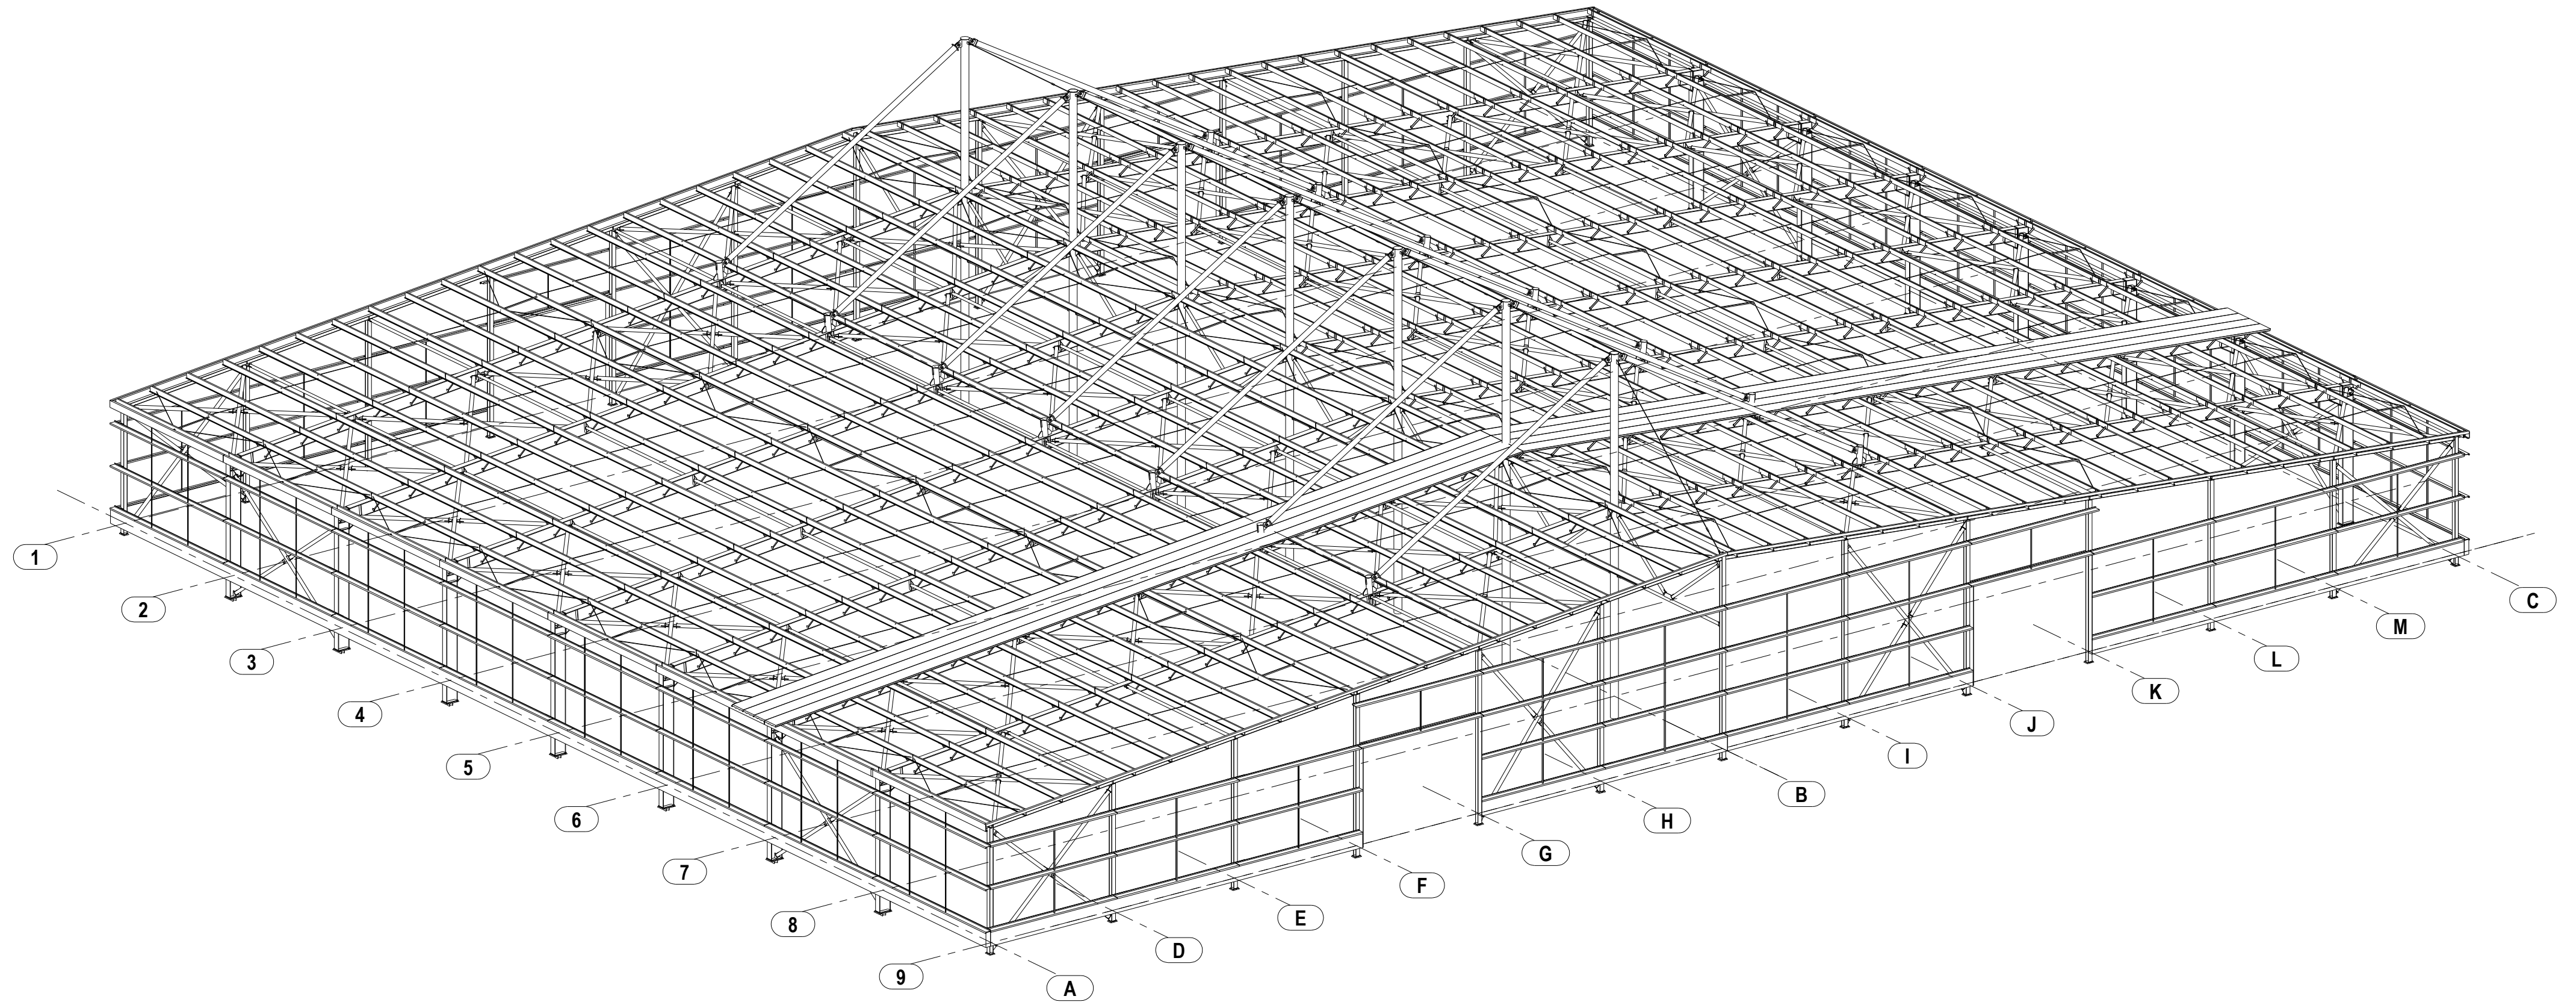


3D

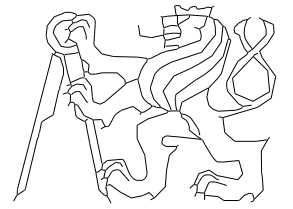

Studijní program: Stavební inženýrství	Fakulta stavební ČVUT v Praze		
Studijní obor: Konstrukce a dopravní stavby	k134 Katedra ocelových a dřevěných konstrukcí		
Název bakalářské práce:	Zastřešení dvojlodního hypermarketu The roof of a two-bay hypermarket		Formát výkresu: A2 (420x594)
Název výkresu:	Axonometrie		Měřítko: -
Zpracoval: Ondřej Hruška	Podpis zpracovatele:	Vedoucí bakalářské práce: Prof. Ing. Josef Macháček, DrSc.	Datum: 22.5.2017
			Číslo výkresu: BP-V-05