

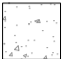
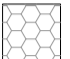

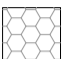

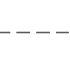


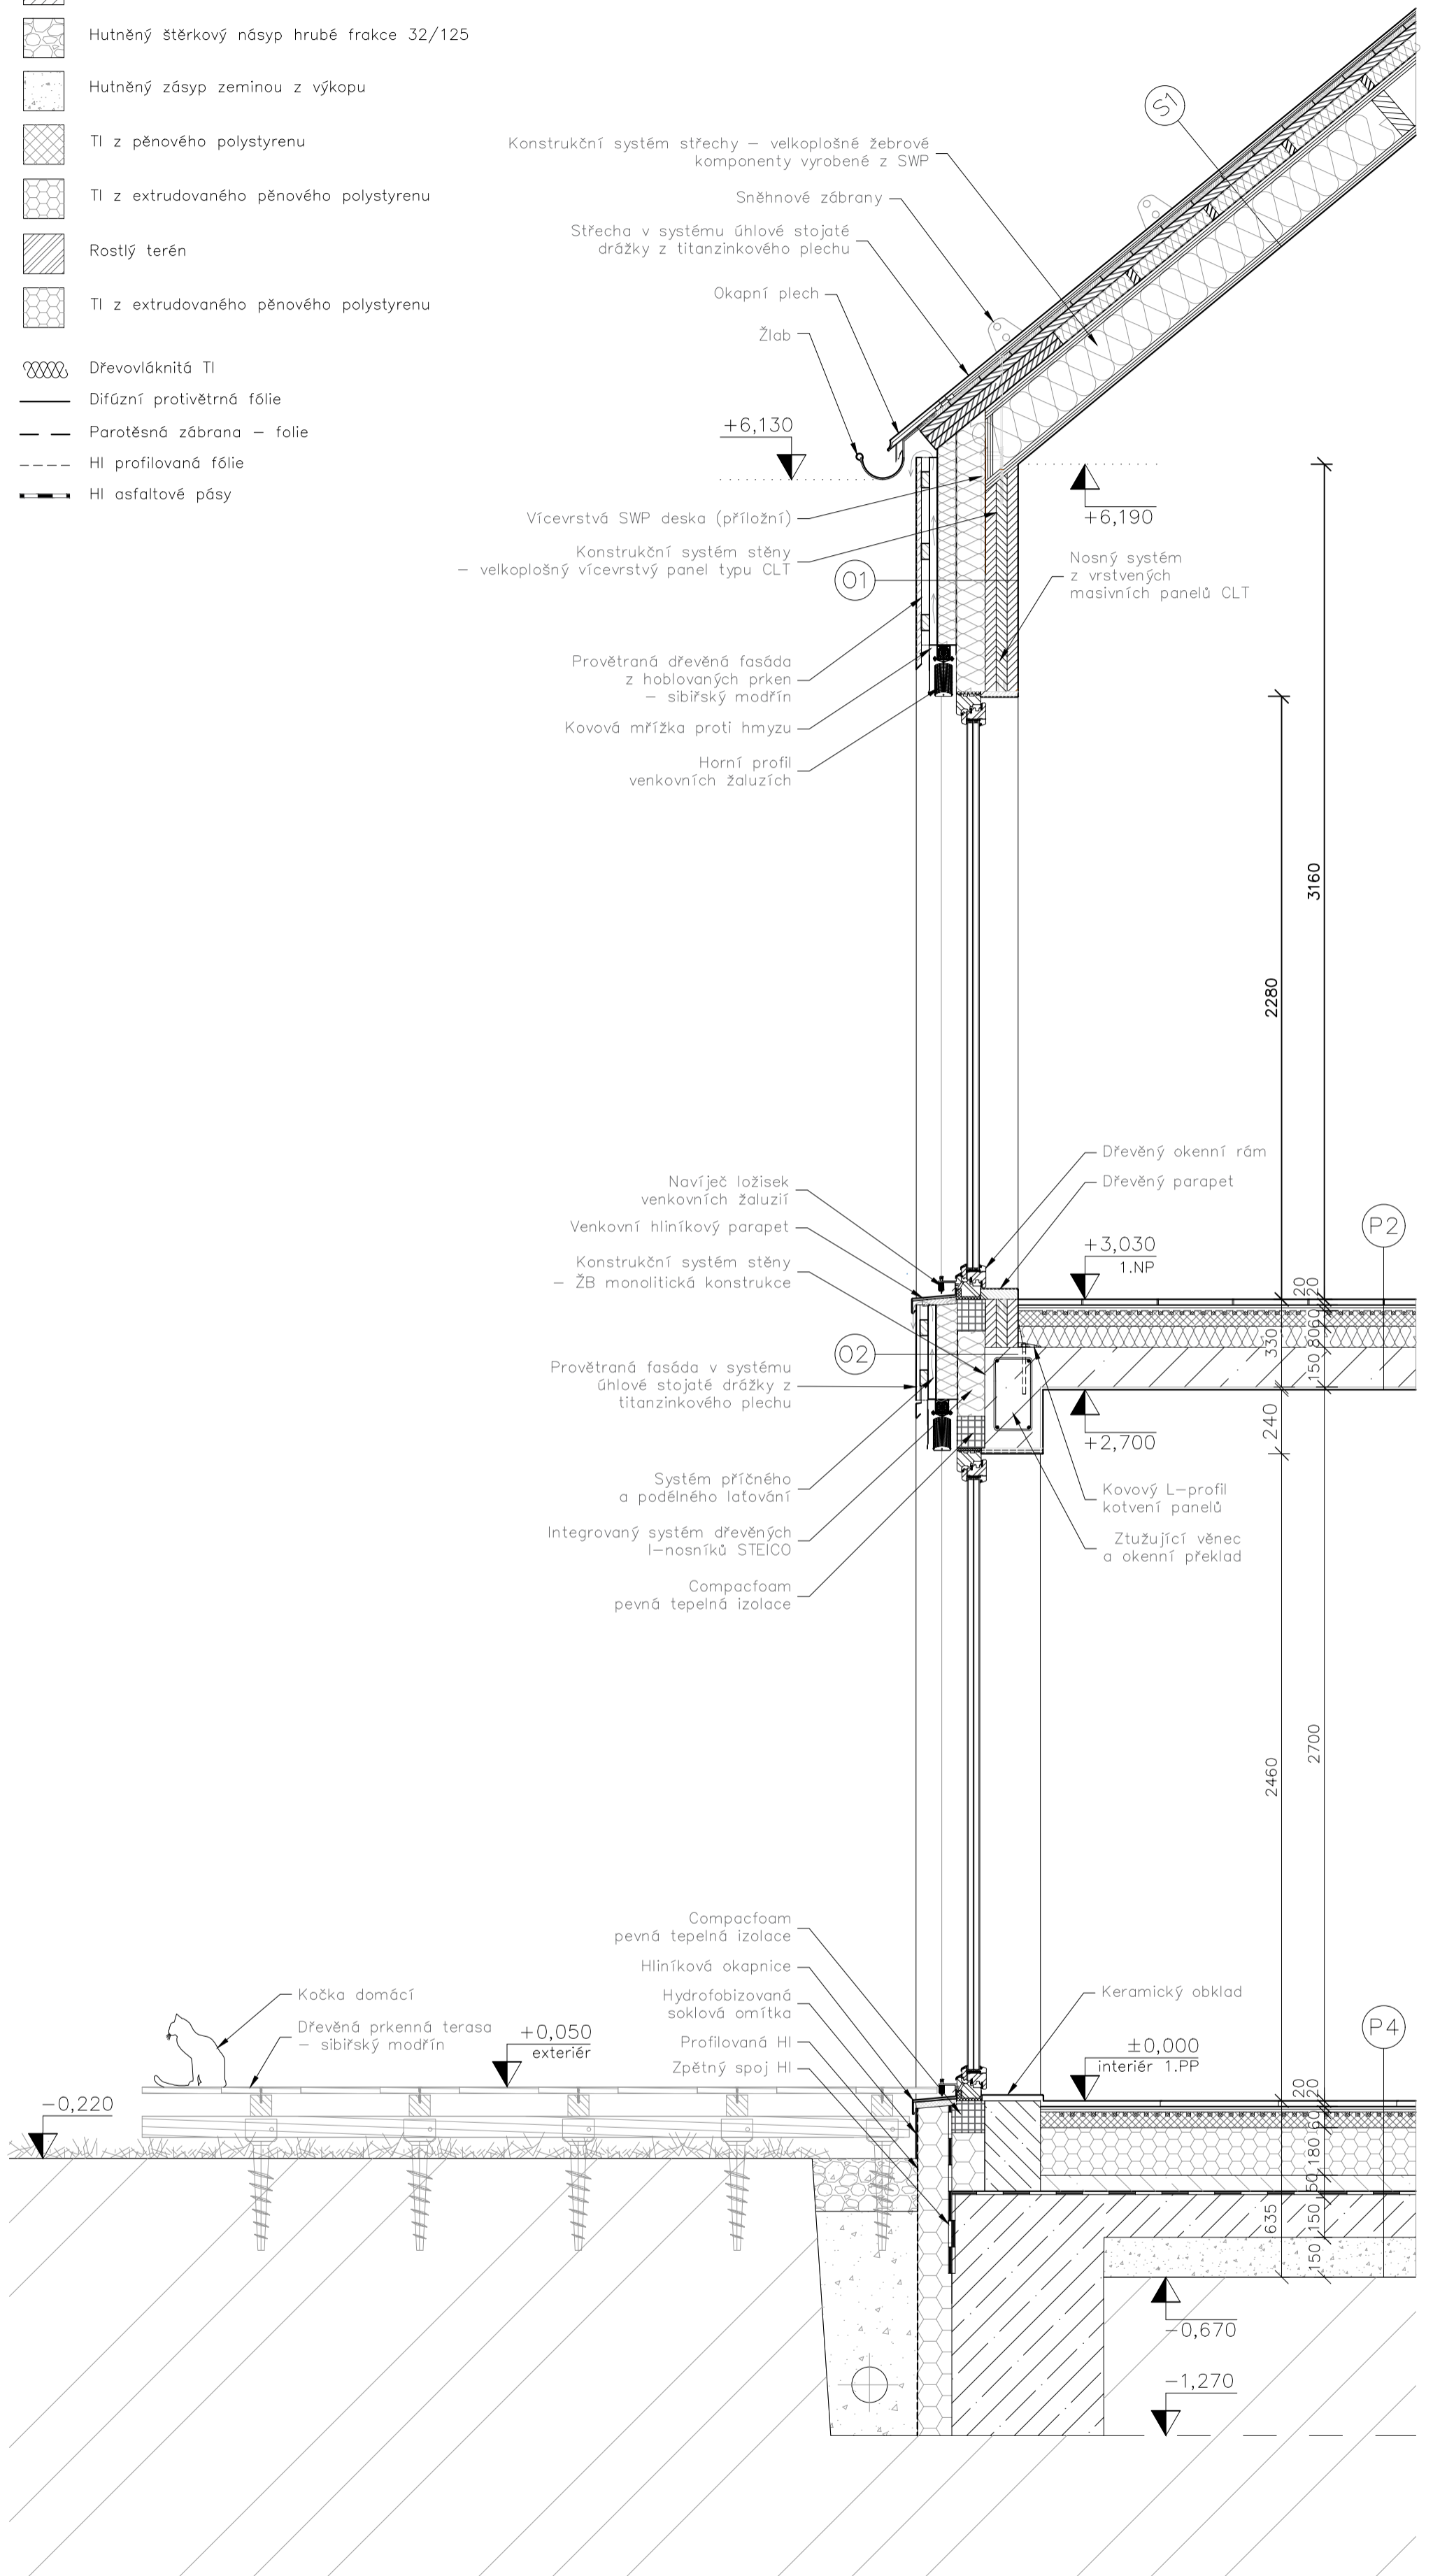


LEGENDA MATERIÁLŮ:

-  Konstruktivní systém – dřevěné vrstvené masivní panely
-  Beton C20/25
-  Hutněný štěrkový násyp hrubé frakce 32/125
-  Hutněný zásyp zeminou z výkopu
-  TI z pěnového polystyrenu
-  TI z extrudovaného pěnového polystyrenu
-  Rostlý terén
-  TI z extrudovaného pěnového polystyrenu
-  Dřevoláknitá TI
-  Difúzní protivětrná fólie
-  Parotěsná zábrana – folie
-  HI profilovaná fólie
-  HI asfaltové pásy



VÝŠKOVÉ ÚDAJE B.P.V.
 POLOHOVÉ ÚDAJE JTSK ± 0,000 = 700 m.n.m.

Obec: Lučany nad Nisou k.ú. Horní Maxov
 Účel: 129 BPA ČVUT FSv_A+S
 Vedoucí: doc.Ing.arch. Václav Dvořák, CSc.
 Jméno: Angelika Pruchová

Venkovský rodinný dům Horní Maxov

STAVEBNĚ-ARCHITEKTONICKÝ DETAIL

ČÍSLO VÝKRESU DSP_04_a	MĚŘÍTKO 1:20	FORMAT 3xA4
---------------------------	-----------------	----------------

