



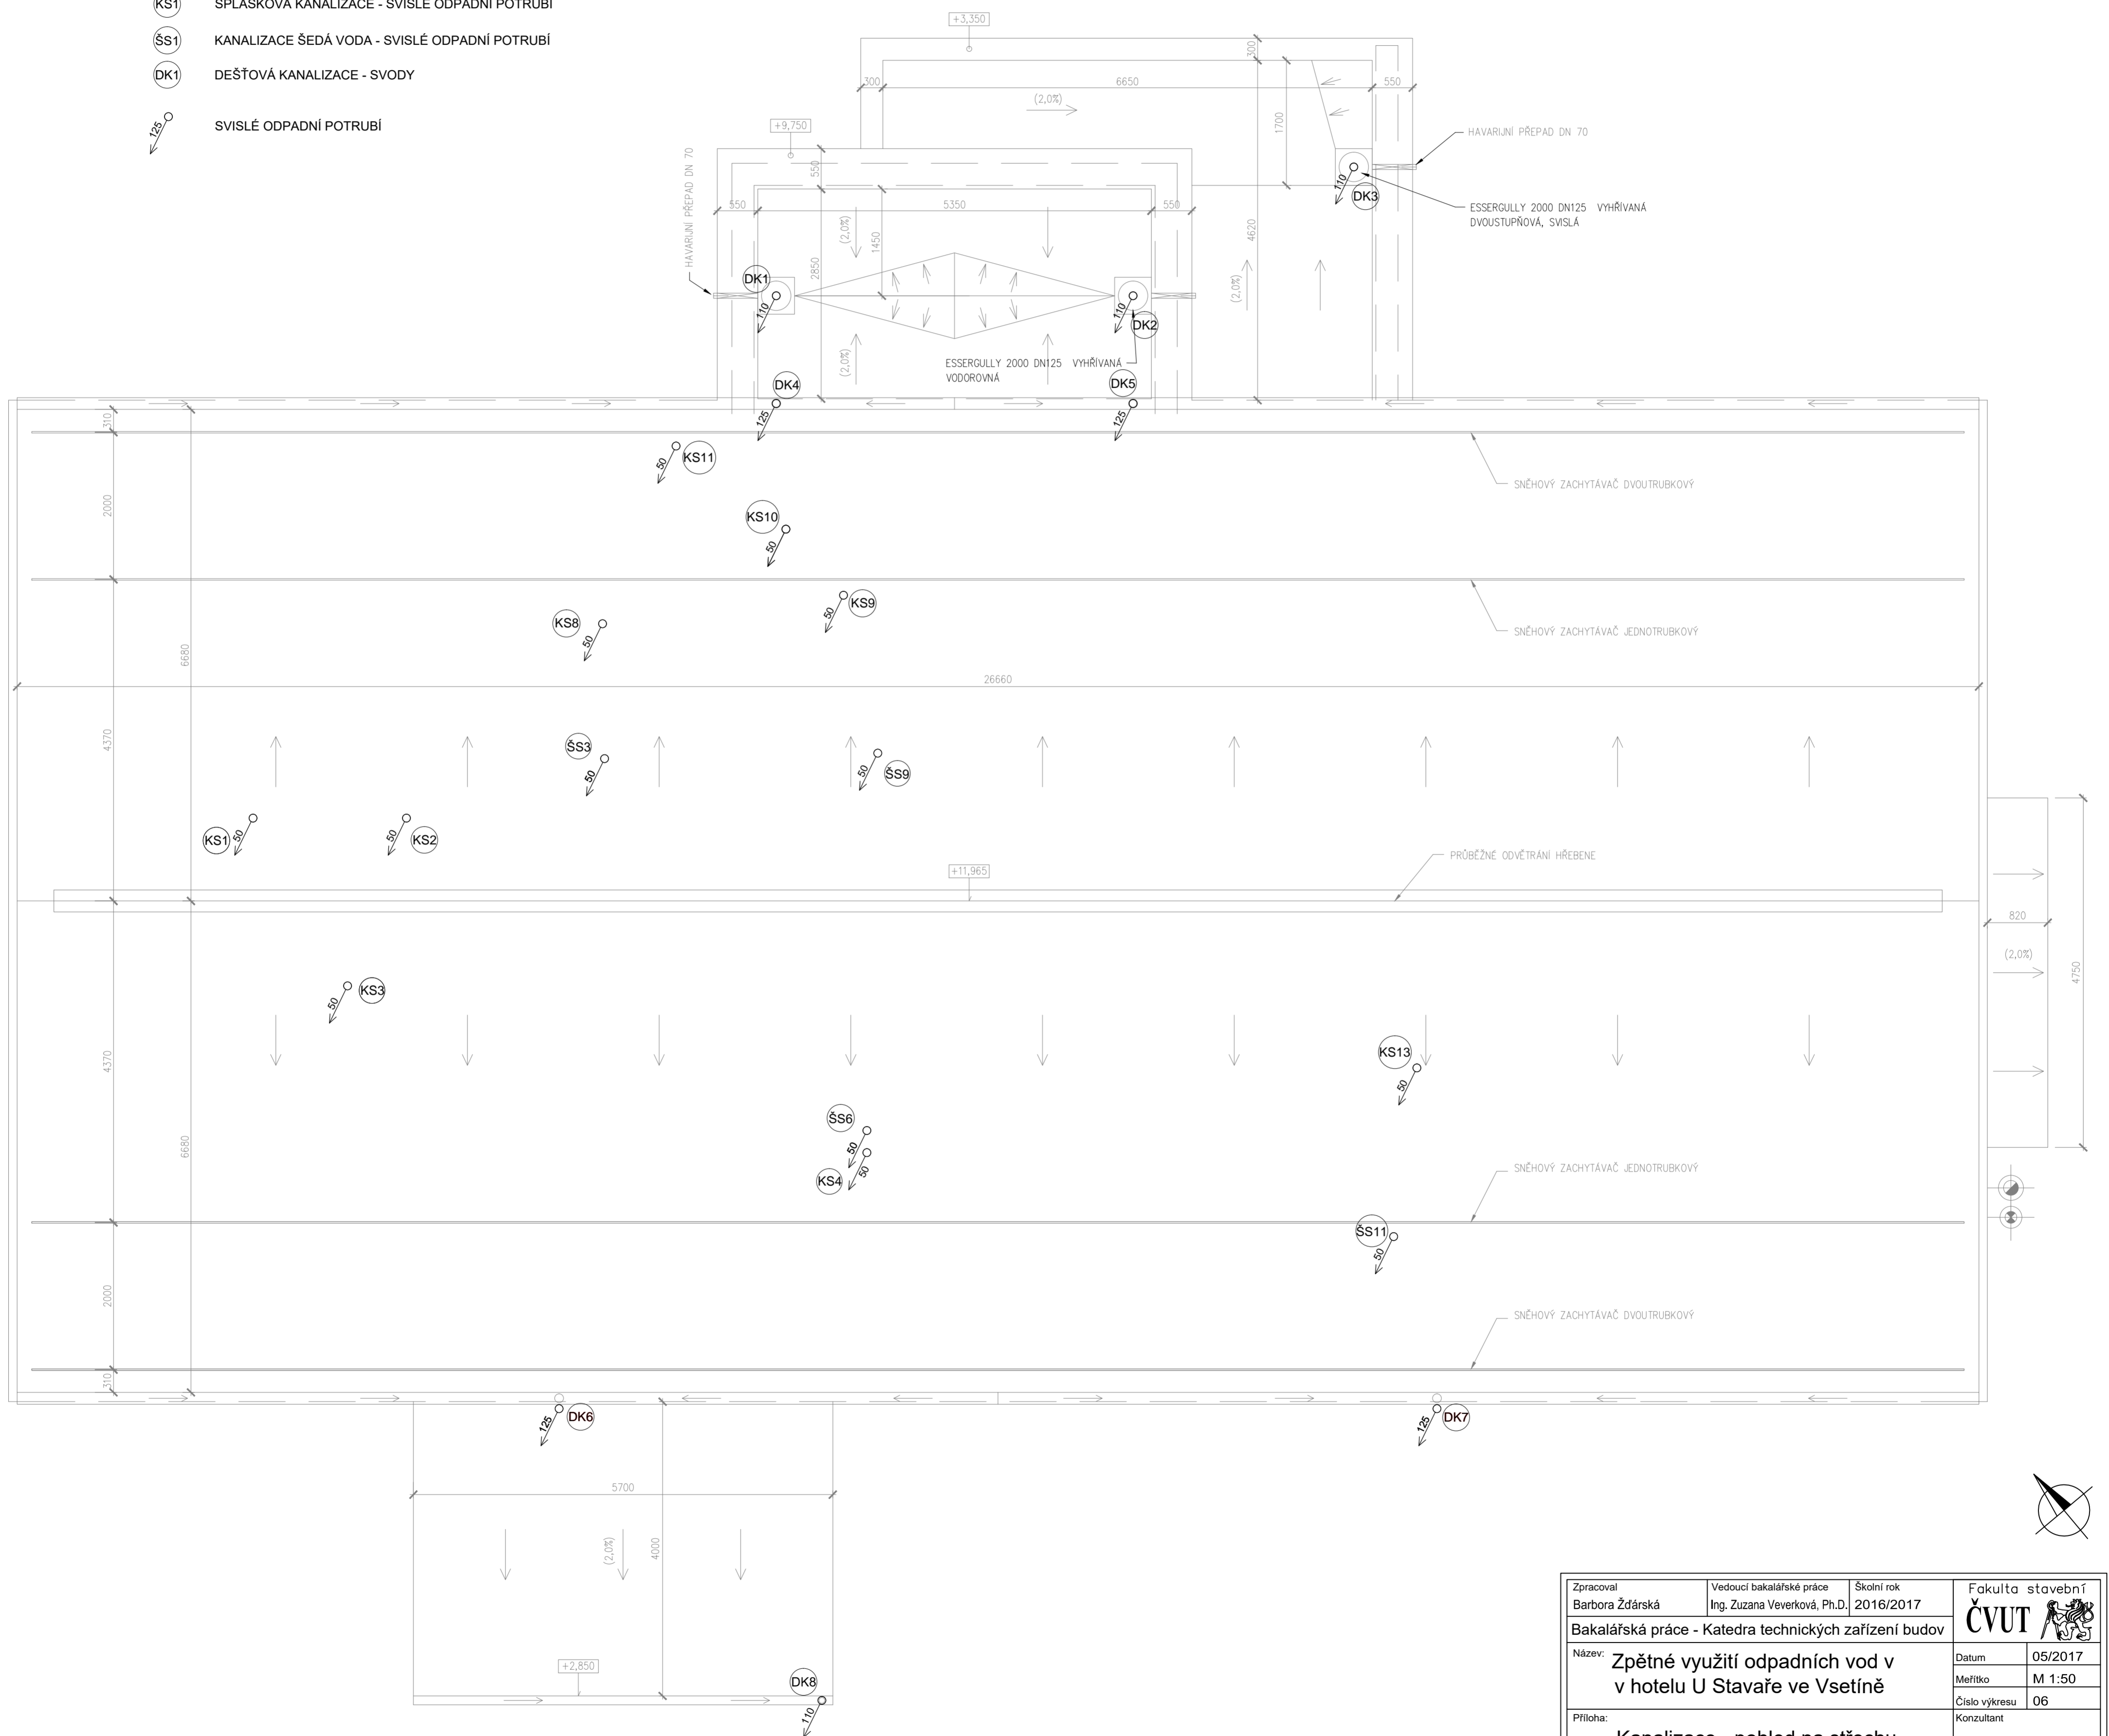


LEGENDA

-  **KS1** SPLAŠKOVÁ KANALIZACE - SVISLÉ ODPADNÍ POTRUBÍ
-  **SS1** KANALIZACE ŠEDÁ VODA - SVISLÉ ODPADNÍ POTRUBÍ
-  **DK1** DEŠŤOVÁ KANALIZACE - SVODY
-  **SVISLÉ ODPADNÍ POTRUBÍ**



Zpracoval Barbora Žďárská	Vedoucí bakalářské práce Ing. Zuzana Veverková, Ph.D.	Školní rok 2016/2017	Fakulta stavební ČVUT
Bakalářská práce - Katedra technických zařízení budov			Datum 05/2017
Název: Zpětné využití odpadních vod v v hotelu U Stavaře ve Vsetíně			Meřítko M 1:50
Příloha: Kanalizace - pohled na střechu			Číslo výkresu 06
			Konzultant Ing. Zuzana Veverková, Ph.D.