


STŘECHA

3.NP

2.NP

1.NP

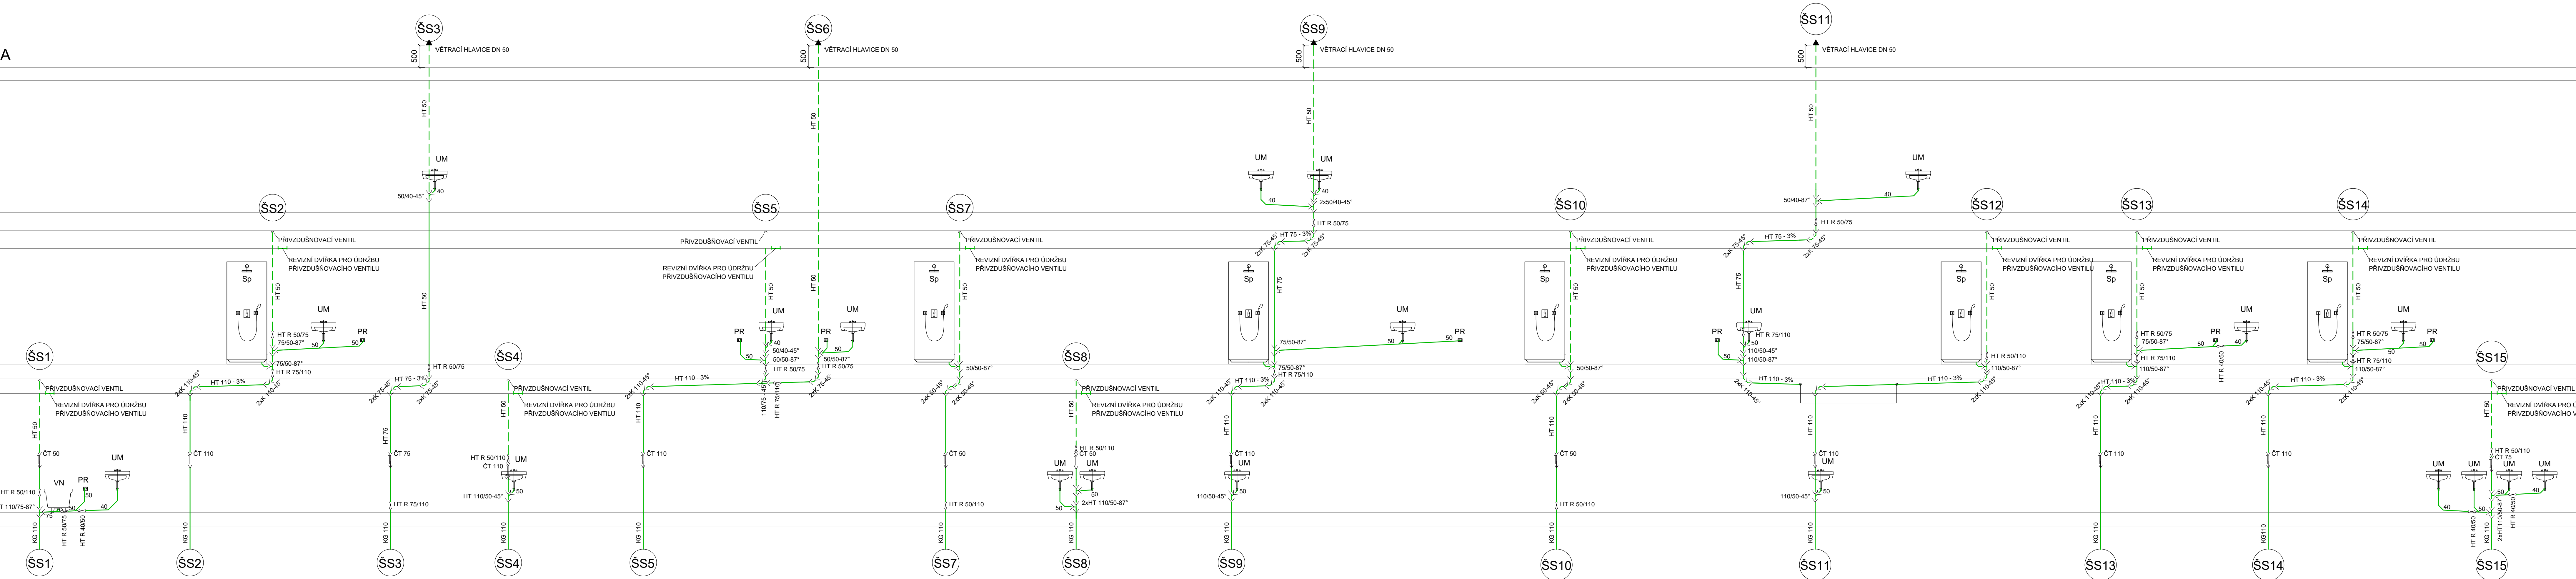

LEGENDA

- KANALIZACE - ŠEDÁ VODA
- PŘIVZDUŠNOVACÍ POTRUBÍ - DN 50
- KANALIZACE ŠEDÁ VODA - SVISLÉ ODPADNÍ POTRUBÍ
- UM UMYVADLO
- PR PRAČKA 6 kg (normal)
- VN VANA
- D KUCHYŇSKÝ DŘEZ
- WC KLOZET (splachovací nádržka 6 l)
- Vy VÝLEVKVA - keramická
- Pi PISOÁR
- Sp SPRCHA
- Vp PODLAHOVÁ VPUŠŤ

Zpracoval Barbora Žďárská	Vedoucí bakalářské práce Ing. Zuzana Veverková, Ph.D.	Školní rok 2016/2017	Fakulta stavební ČVUT
Bakalářská práce - Katedra technických zařízení budov			Datum 05/2017
Název: Zpětné využití odpadních vod v v hotelu U Stavaře ve Vsetíně			Meřítko M 1:50
Příloha: Kanalizace - šedá voda - svislé řezy			Číslo výkresu 08
			Konzultant Ing. Zuzana Veverková, Ph.D.