


PŮDORYS 1NP

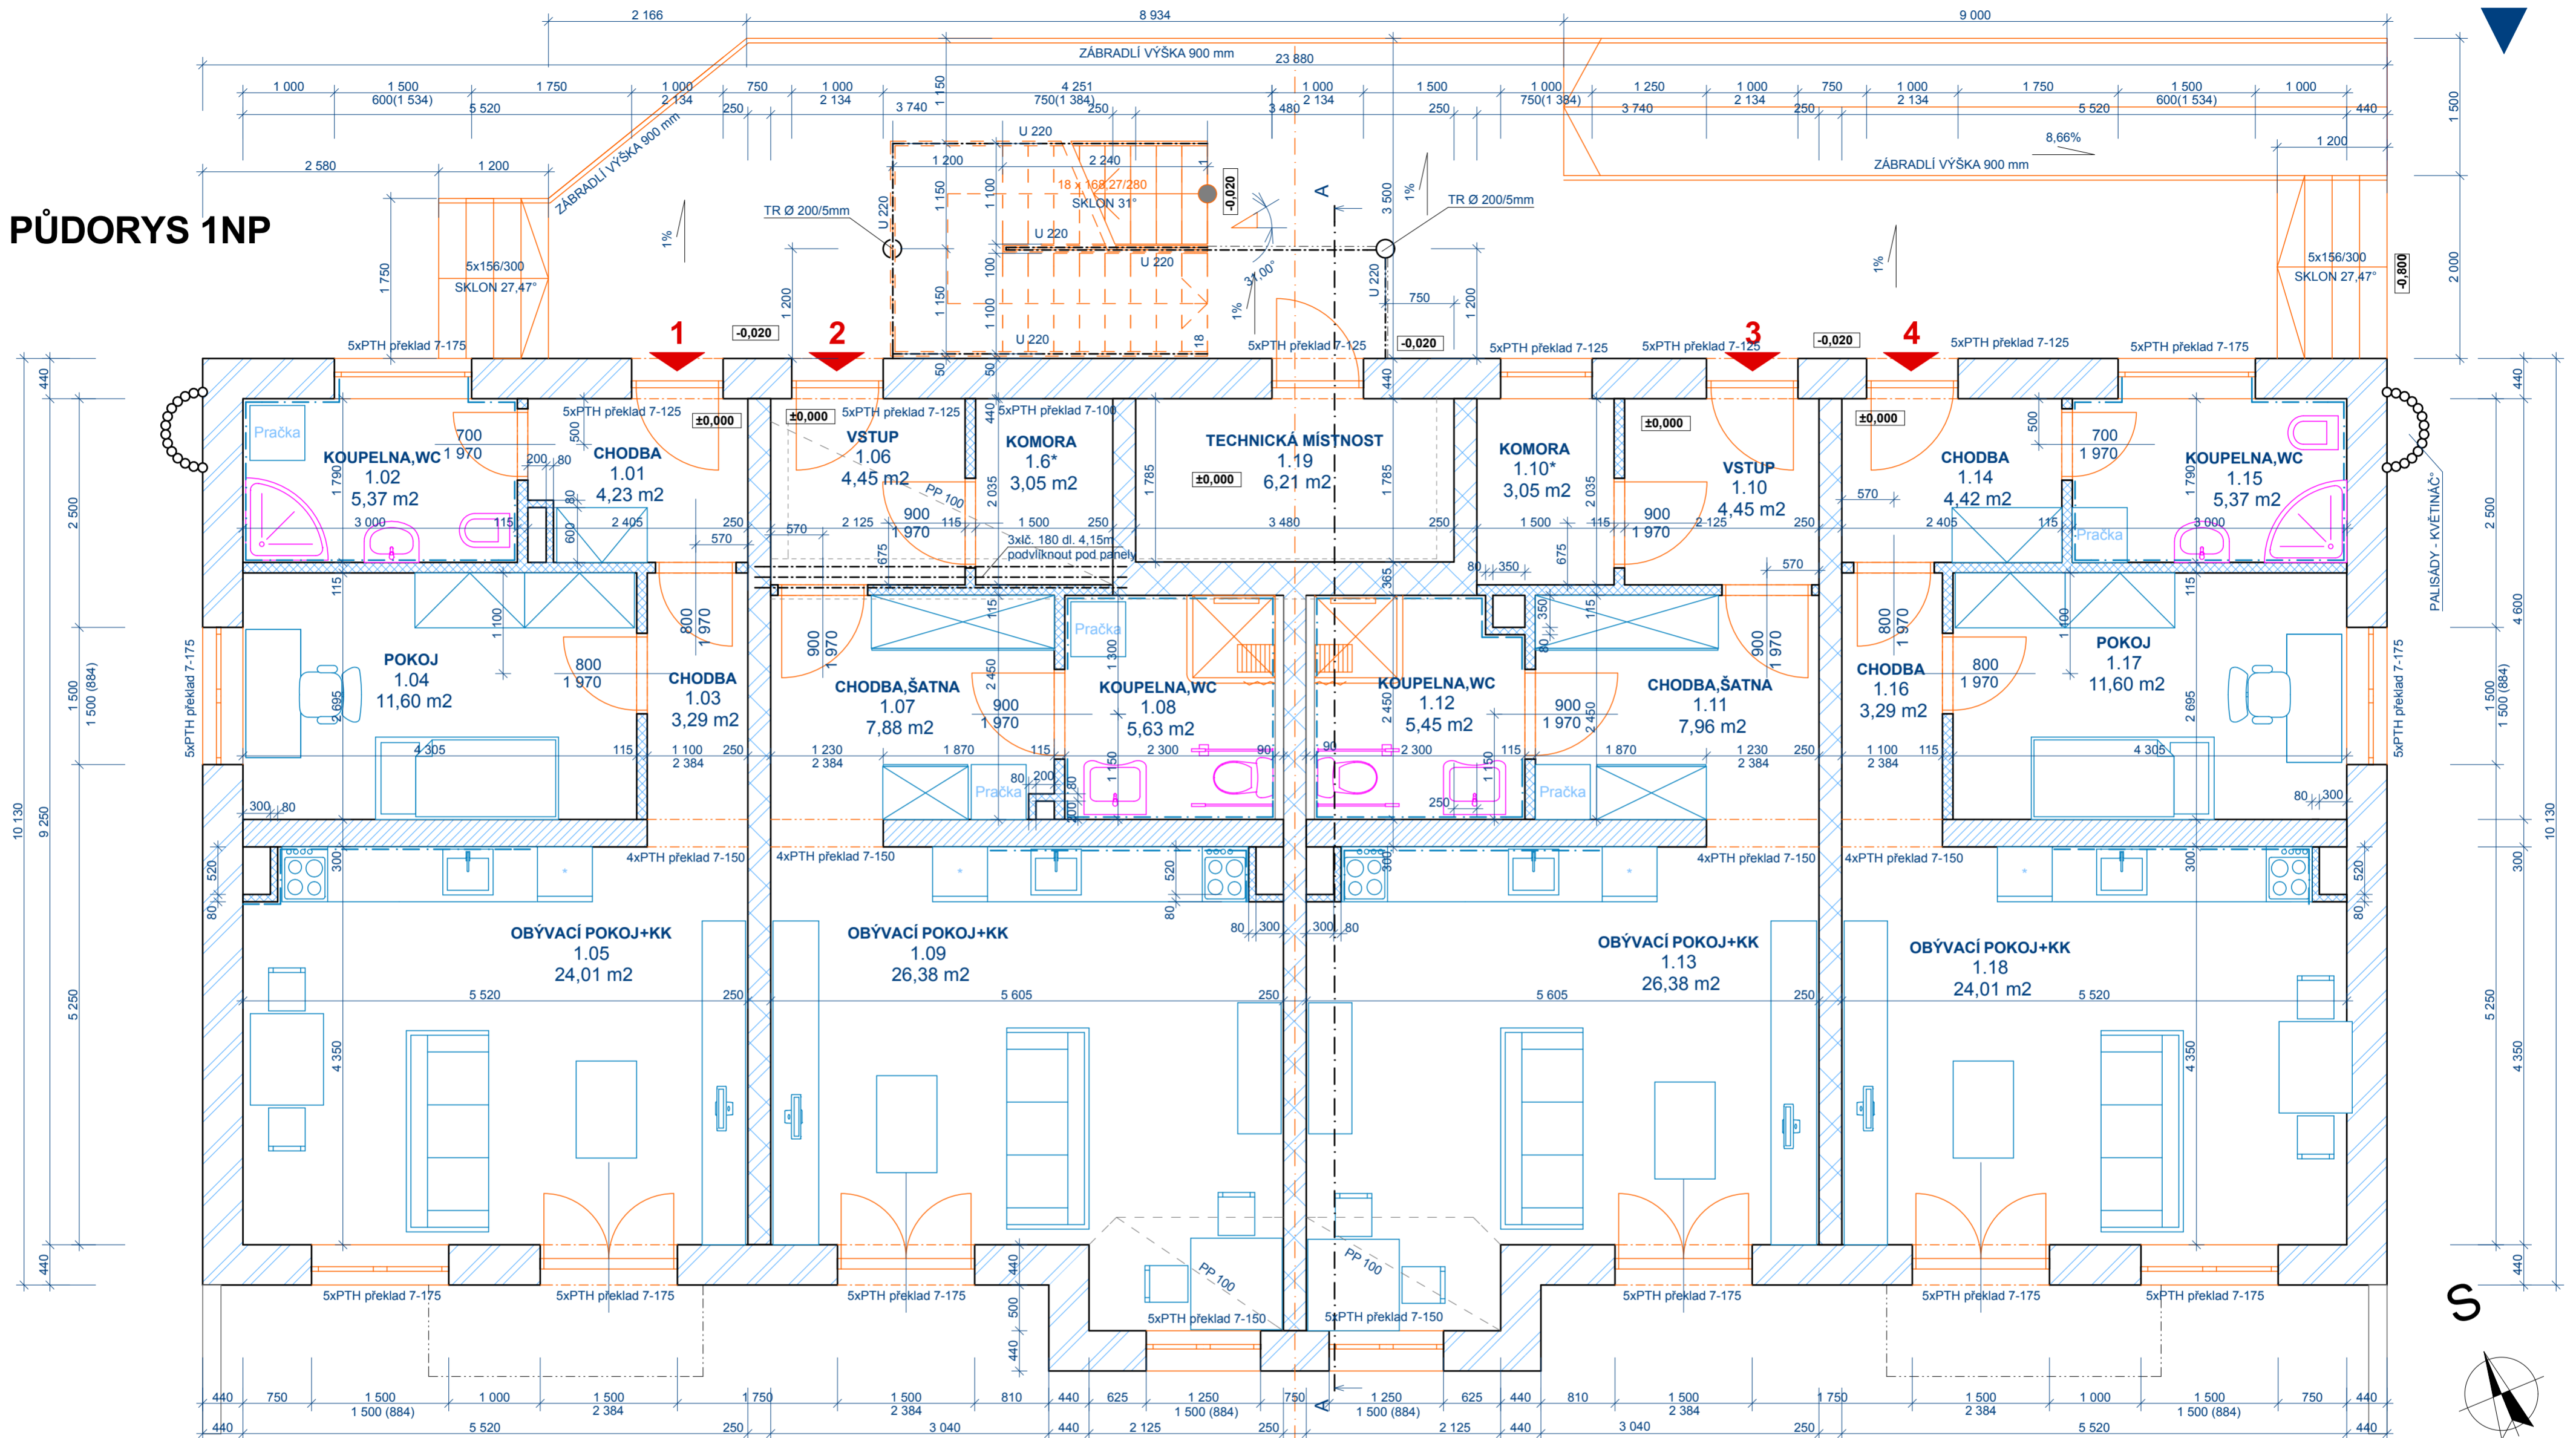

BYT Č. 1				BYT Č. 2			
Č.	Název místnosti	Plocha (m ²)	Podlahová krytina	Č.	Název místnosti	Plocha (m ²)	Podlahová krytina
1.01	CHODBA	4,23	KERAMICKÁ DLAŽBA	1.06	VSTUP	4,45	KERAMICKÁ DLAŽBA
1.02	KOUPELNA, WC	5,37	KERAMICKÁ DLAŽBA	1.07	CHODBA, ŠATNA	7,88	PVC
1.03	CHODBA	3,29	PVC	1.08	KOUPELNA, WC	5,64	KERAMICKÁ DLAŽBA
1.04	POKOJ	11,60	PVC	1.09	OBÝVACÍ POKOJ+KK	26,38	PVC
1.05	OBÝVACÍ POKOJ+KK	24,01	PVC	1.6*	KOMORA	3,05	PVC
		48,50 m ²				47,40 m ²	

BYT Č. 3				BYT Č. 4			
Č.	Název místnosti	Plocha (m ²)	Podlahová krytina	Č.	Název místnosti	Plocha (m ²)	Podlahová krytina
1.10	VSTUP	4,45	KERAMICKÁ DLAŽBA	1.14	CHODBA	4,42	KERAMICKÁ DLAŽBA
1.10*	KOMORA	3,05	PVC	1.15	KOUPELNA, WC	5,37	KERAMICKÁ DLAŽBA
1.11	CHODBA, ŠATNA	7,96	PVC	1.16	CHODBA	3,29	PVC
1.12	KOUPELNA, WC	5,45	KERAMICKÁ DLAŽBA	1.17	POKOJ	11,60	PVC
1.13	OBÝVACÍ POKOJ+KK	26,38	PVC	1.18	OBÝVACÍ POKOJ+KK	24,01	PVC
		47,29 m ²				48,69 m ²	

SPOLEČNÉ PROSTORY 1NP			
Č.	Název místnosti	Plocha (m ²)	Podlahová krytina
1.19	TECHNICKÁ MÍSTNOST	6,21	KERAMICKÁ DLAŽBA
		6,21 m ²	

- LEGENDA MATERIÁLŮ**
- POROTHERM 44 EKO + Profi
 - POROTHERM 36,5 AKU, 25 AKU SYM
 - POROTHERM 30 PROFI
 - PŘÍČKY POROTHERM 11,5 Profi, 8 Profi

VYPRACOVALA Lenka Bartáková	ZODP. PROJEKTANT Lenka Bartáková
INVESTOR Ing. Renata a Jiří Zahradníčkoví, Dr. Vojtěcha 1955, 504 01 Nový Bydžov	
AKCE Bytový dům 7 b.j. p.č. 365, k.ú. Nový Bydžov	
VÝKRES PŮDORYS 1NP	

Lenka Bartáková
 Červeněves 27
 503 53 Smidary
 IČ: 627 06 756

FORMÁT	A2
DATUM	ZÁŘÍ 2013
STUPEŇ	DUR+DSP
MĚŘÍTKO	1:50
Č. VÝKRESU	02