










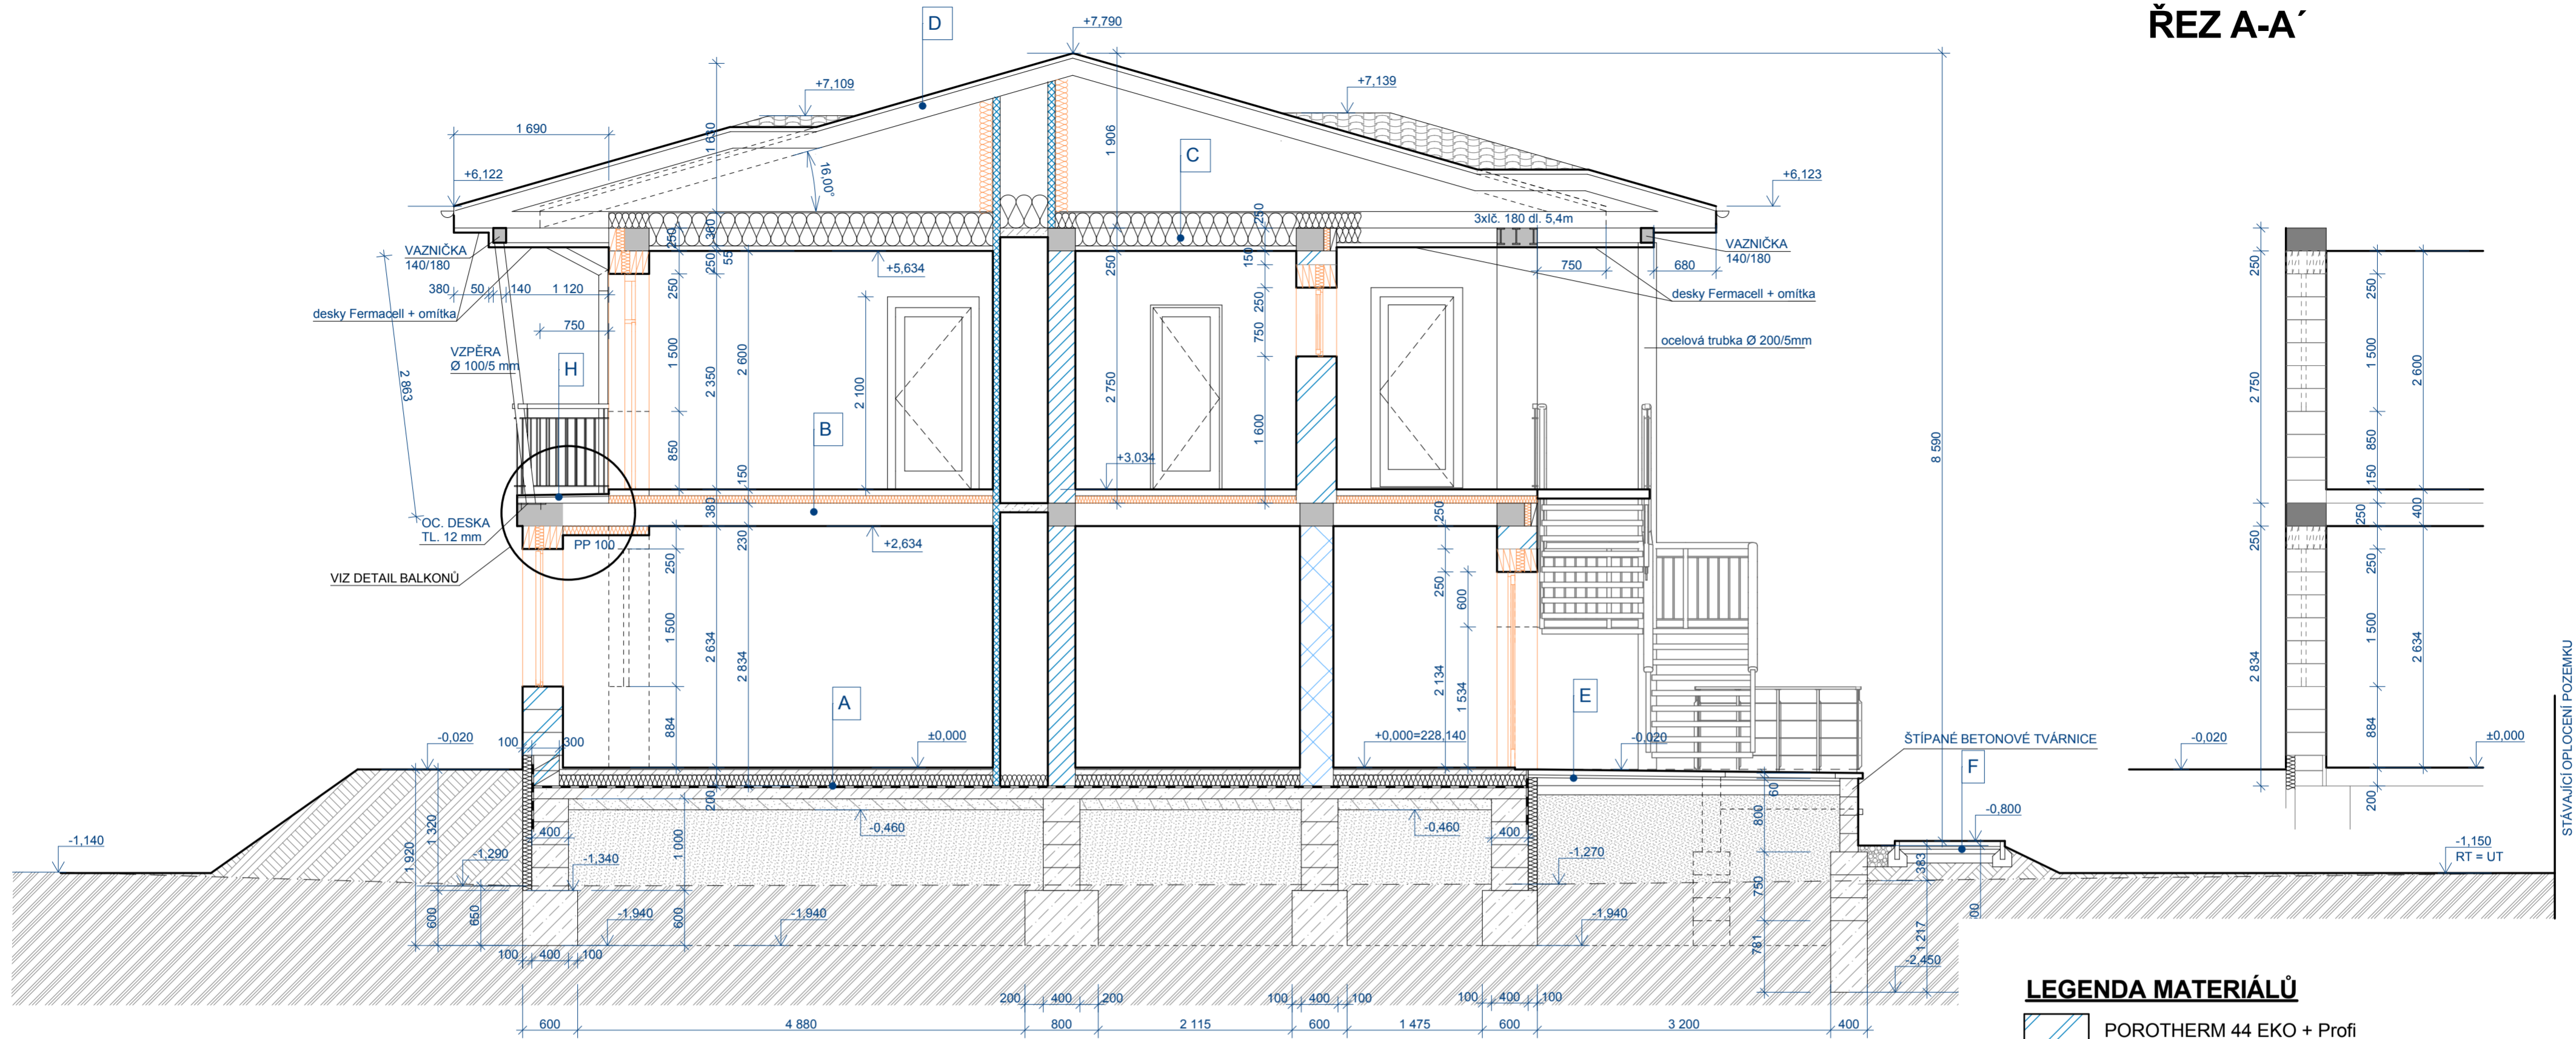

# ŘEZ A-A'



## LEGENDA MATERIÁLŮ

-  POROTHERM 44 EKO + Profi
-  POROTHERM 36,5 AKU, 25 AKU SYM
-  POROTHERM 30 PROFI
-  PŘÍČKY POROTHERM 11,5 Profi, 8 Profi
-  HUTNĚNÝ ZÁSYP
-  NASYPANÁ ZEMINA
-  PŮVODNÍ ZEMINA
-  ŽELEZOBETON
-  HUTNĚNÝ ŠTĚRKOPÍSKOVÝ PODSYP
-  BETON

### A-PODLAHA 1NP

NÁŠLAPNÁ VRSTVA DLE LEGENDY	10 mm
BETONOVÁ MAZANINA SE SÍŤÍ KARI	60 mm
PE FÓLIE	---
PĚNOVÝ POLYSTYREN	130 mm
HYDROIZOLACE	10 mm
PODKLADNÍ BETON	120 mm
HUTNĚNÝ ŠTĚRKOPÍSKOVÝ PODSYP	120 mm
HUTNĚNÝ NÁŠYP	cca 600 mm
PŮVODNÍ ZEMINA	

### B-PODLAHA 2NP

NÁŠLAPNÁ VRSTVA DLE LEGENDY	10 mm
BETONOVÁ MAZANINA SE SÍŤÍ KARI	60 mm
PE FÓLIE	---
PĚNOVÝ POLYSTYREN	50 mm
ORSIL N	30 mm
KERAMICKÉ PANELE	

### C-STROP NAD 2NP

PE FÓLIE	---
ORSIL 2 x 180 mm	360 mm
PAROTĚSNÁ FÓLIE	---
SÁDROKARTONOVÝ PODHLED NA TYPOVÉM KOVOVÉM ROŠTU	55 mm

### D - STŘECHA

STŘEŠNÍ KERAMICKÁ KRYTINA BRAMAC	80 mm
LATĚ 60/40	40 mm
KONTRALATĚ 60/40	40 mm
POJIŠTNÁ HYDROIZOLACE	---
FÓLIE BRAMAC ECOTEC 110	---
PŘIHRADOVÉ DŘEVĚNÉ VAZNÍKY KASPER	

### E-PODLAHA RAMPY

ZÁMKOVÁ BETONOVÁ DLAŽBA	60 mm
KLADECÍ LOŽE 2-5 mm	30 mm
DRČENÉ KAMENIVO 8-16 mm VE SPÁDU	50-90 mm
DRČENÉ KAMENIVO 0-63 mm	100 mm
ZHUTNĚNÝ NÁŠYP	cca 970 mm

### F-CHODNÍK

ZÁMKOVÁ BETONOVÁ DLAŽBA	60 mm
KLADECÍ LOŽE 2-5 mm	30 mm
DRČENÉ KAMENIVO 8-16 mm	50 mm
DRČENÉ KAMENIVO 0-63 mm	100 mm
ZHUTNĚNÁ PLÁŇ	

### G-PARKOVACÍ STÁNÍ


LOMOVÁ PROŠÍVKA	40 mm
ŠTĚRKODRT 0-32 B mm	150 mm
ŠTĚRKODRT 0-63 B mm	150 mm
GEOTEXILIE 300g/m <sup>2</sup>	
ZHUTNĚNÁ PLÁŇ	

### H-PODLAHA BALKONU 2.10

KERAMICKÁ DLAŽBA DO MRAZUZDORNĚHO ELASTICKÉHO LEPIDLA (UNIFIX 2K)	15 mm
SPÁROVÁNÍ ASO-Flexfuge	
TEKUTÁ HYDROIZOLACE SCHOMBURG (AQUAFIN 2K)	10 mm
BETONOVÁ MAZANINA DO SPÁDU	60 - 80 mm
VÝPLŇ PĚNOVÝ POLYSTYREN	150 mm
BETONOVÉ PZD DESKY	80 mm
KZS Z PĚNOVÉHO POLYSTYRENU	100 mm

### H\*-PODLAHA BALKONU 2.5 (2.15)

KERAMICKÁ DLAŽBA DO MRAZUZDORNĚHO ELASTICKÉHO LEPIDLA (UNIFIX 2K)	15 mm
SPÁROVÁNÍ ASO-Flexfuge	
TEKUTÁ HYDROIZOLACE SCHOMBURG (AQUAFIN 2K)	10 mm
STROPNÍ KERAMICKÉ PANELE	160 - 190 mm

VYPRACOVALA Lenka Bartáková	ZODP.PROJEKTANT Lenka Bartáková	 <b>Lenka Bartáková</b> Červeněves 27 503 53 Smidary IČ: 627 06 766
INVESTOR Ing. Renata a Jiří Zahradníčkoví, Dr. Vojtěcha 1955, 504 01 Nový Bydžov		
AKCE <b>Bytový dům 7 b.j.</b> p.č. 365, k.ú. Nový Bydžov	FORMÁT A2	DATUM ZÁŘÍ 2013
	STUPEŇ DUR+DSP	
VÝKRES <b>ŘEZ A-A'</b>	MĚŘITKO <b>1:50</b>	Č. VÝKRESU <b>04</b>