


Příloha č. 3 - Schéma rozpracelování a zasíťování stavebních pozemků

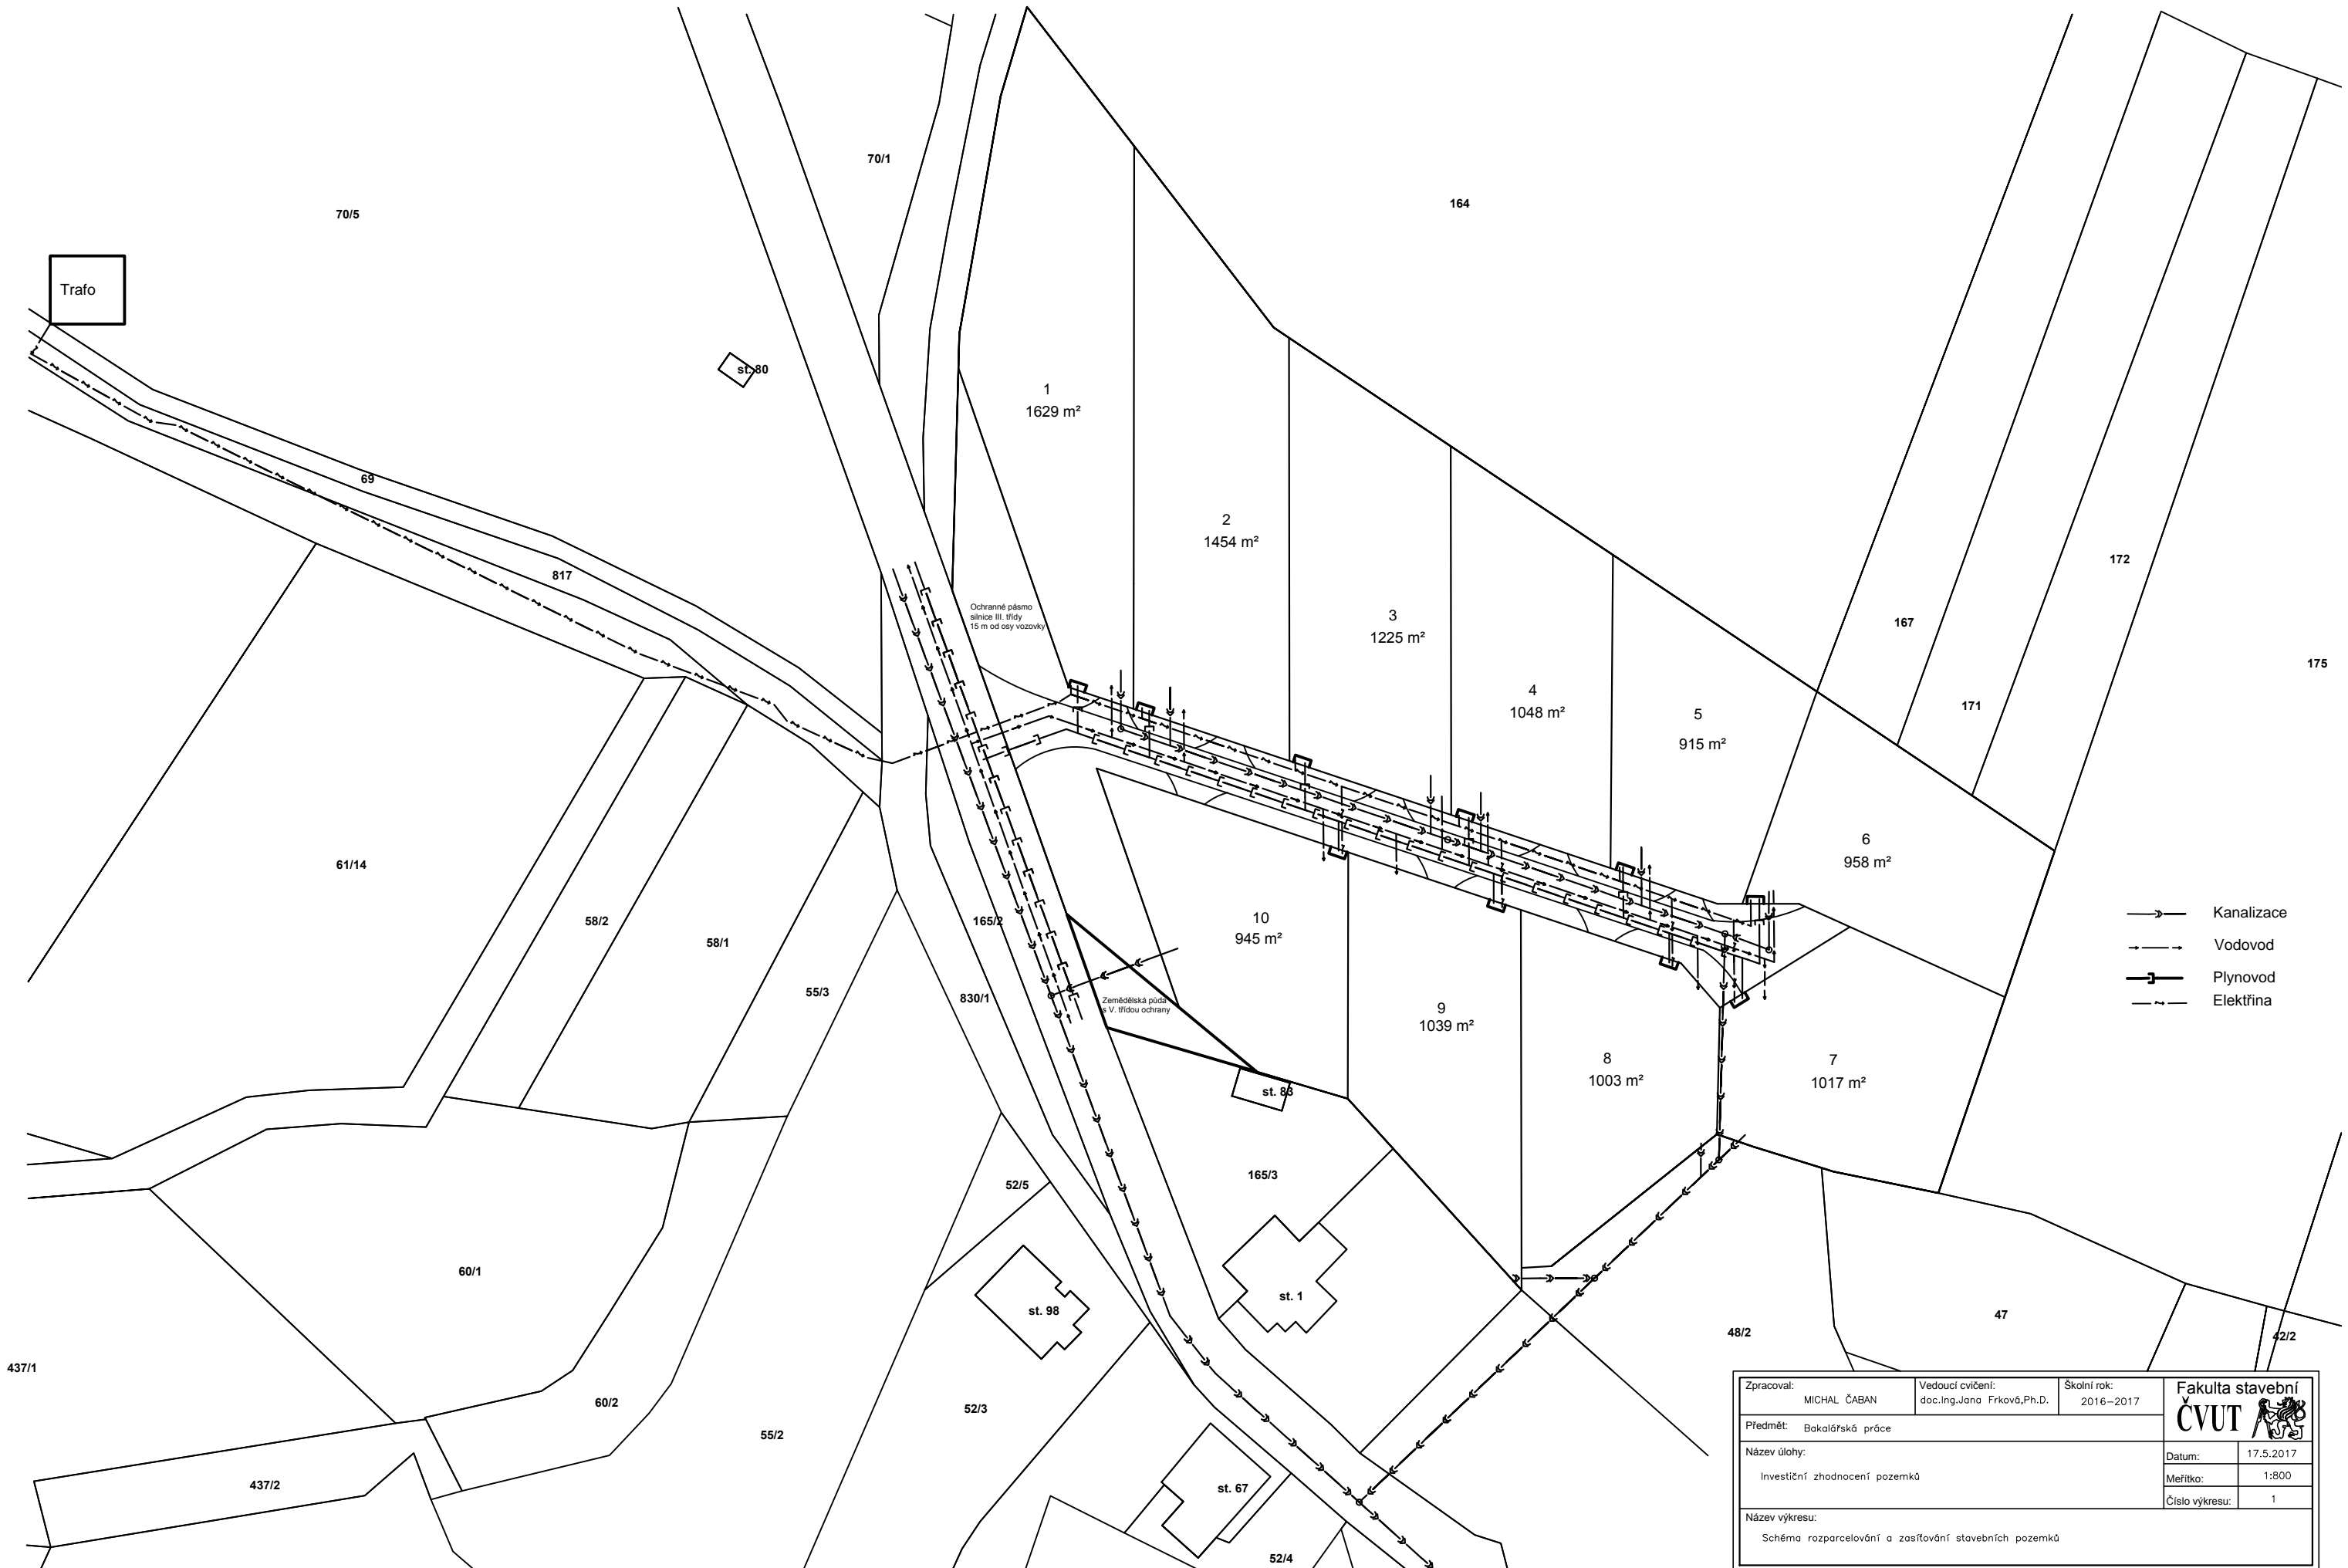

- Kanalizace
- Vodovod
- Plynovod
- Elektřina

Zpracoval:	MICHAL ČABAN	Vedoucí cvičení:	doc. Ing. Jana Frková, Ph.D.	Školní rok:	2016–2017	<b>Fakulta stavební</b> <b>ČVUT</b>	
Předmět:	Bakalářská práce						
Název úlohy:	Investiční zhodnocení pozemků					Datum:	17.5.2017
Název výkresu:	Schéma rozparcelování a zasíťování stavebních pozemků					Měřítko:	1:800
						Číslo výkresu:	1