



D.1.1.3/Z1 - PŮDORYS 1.NP


BYTOVÝ DŮM BD 17

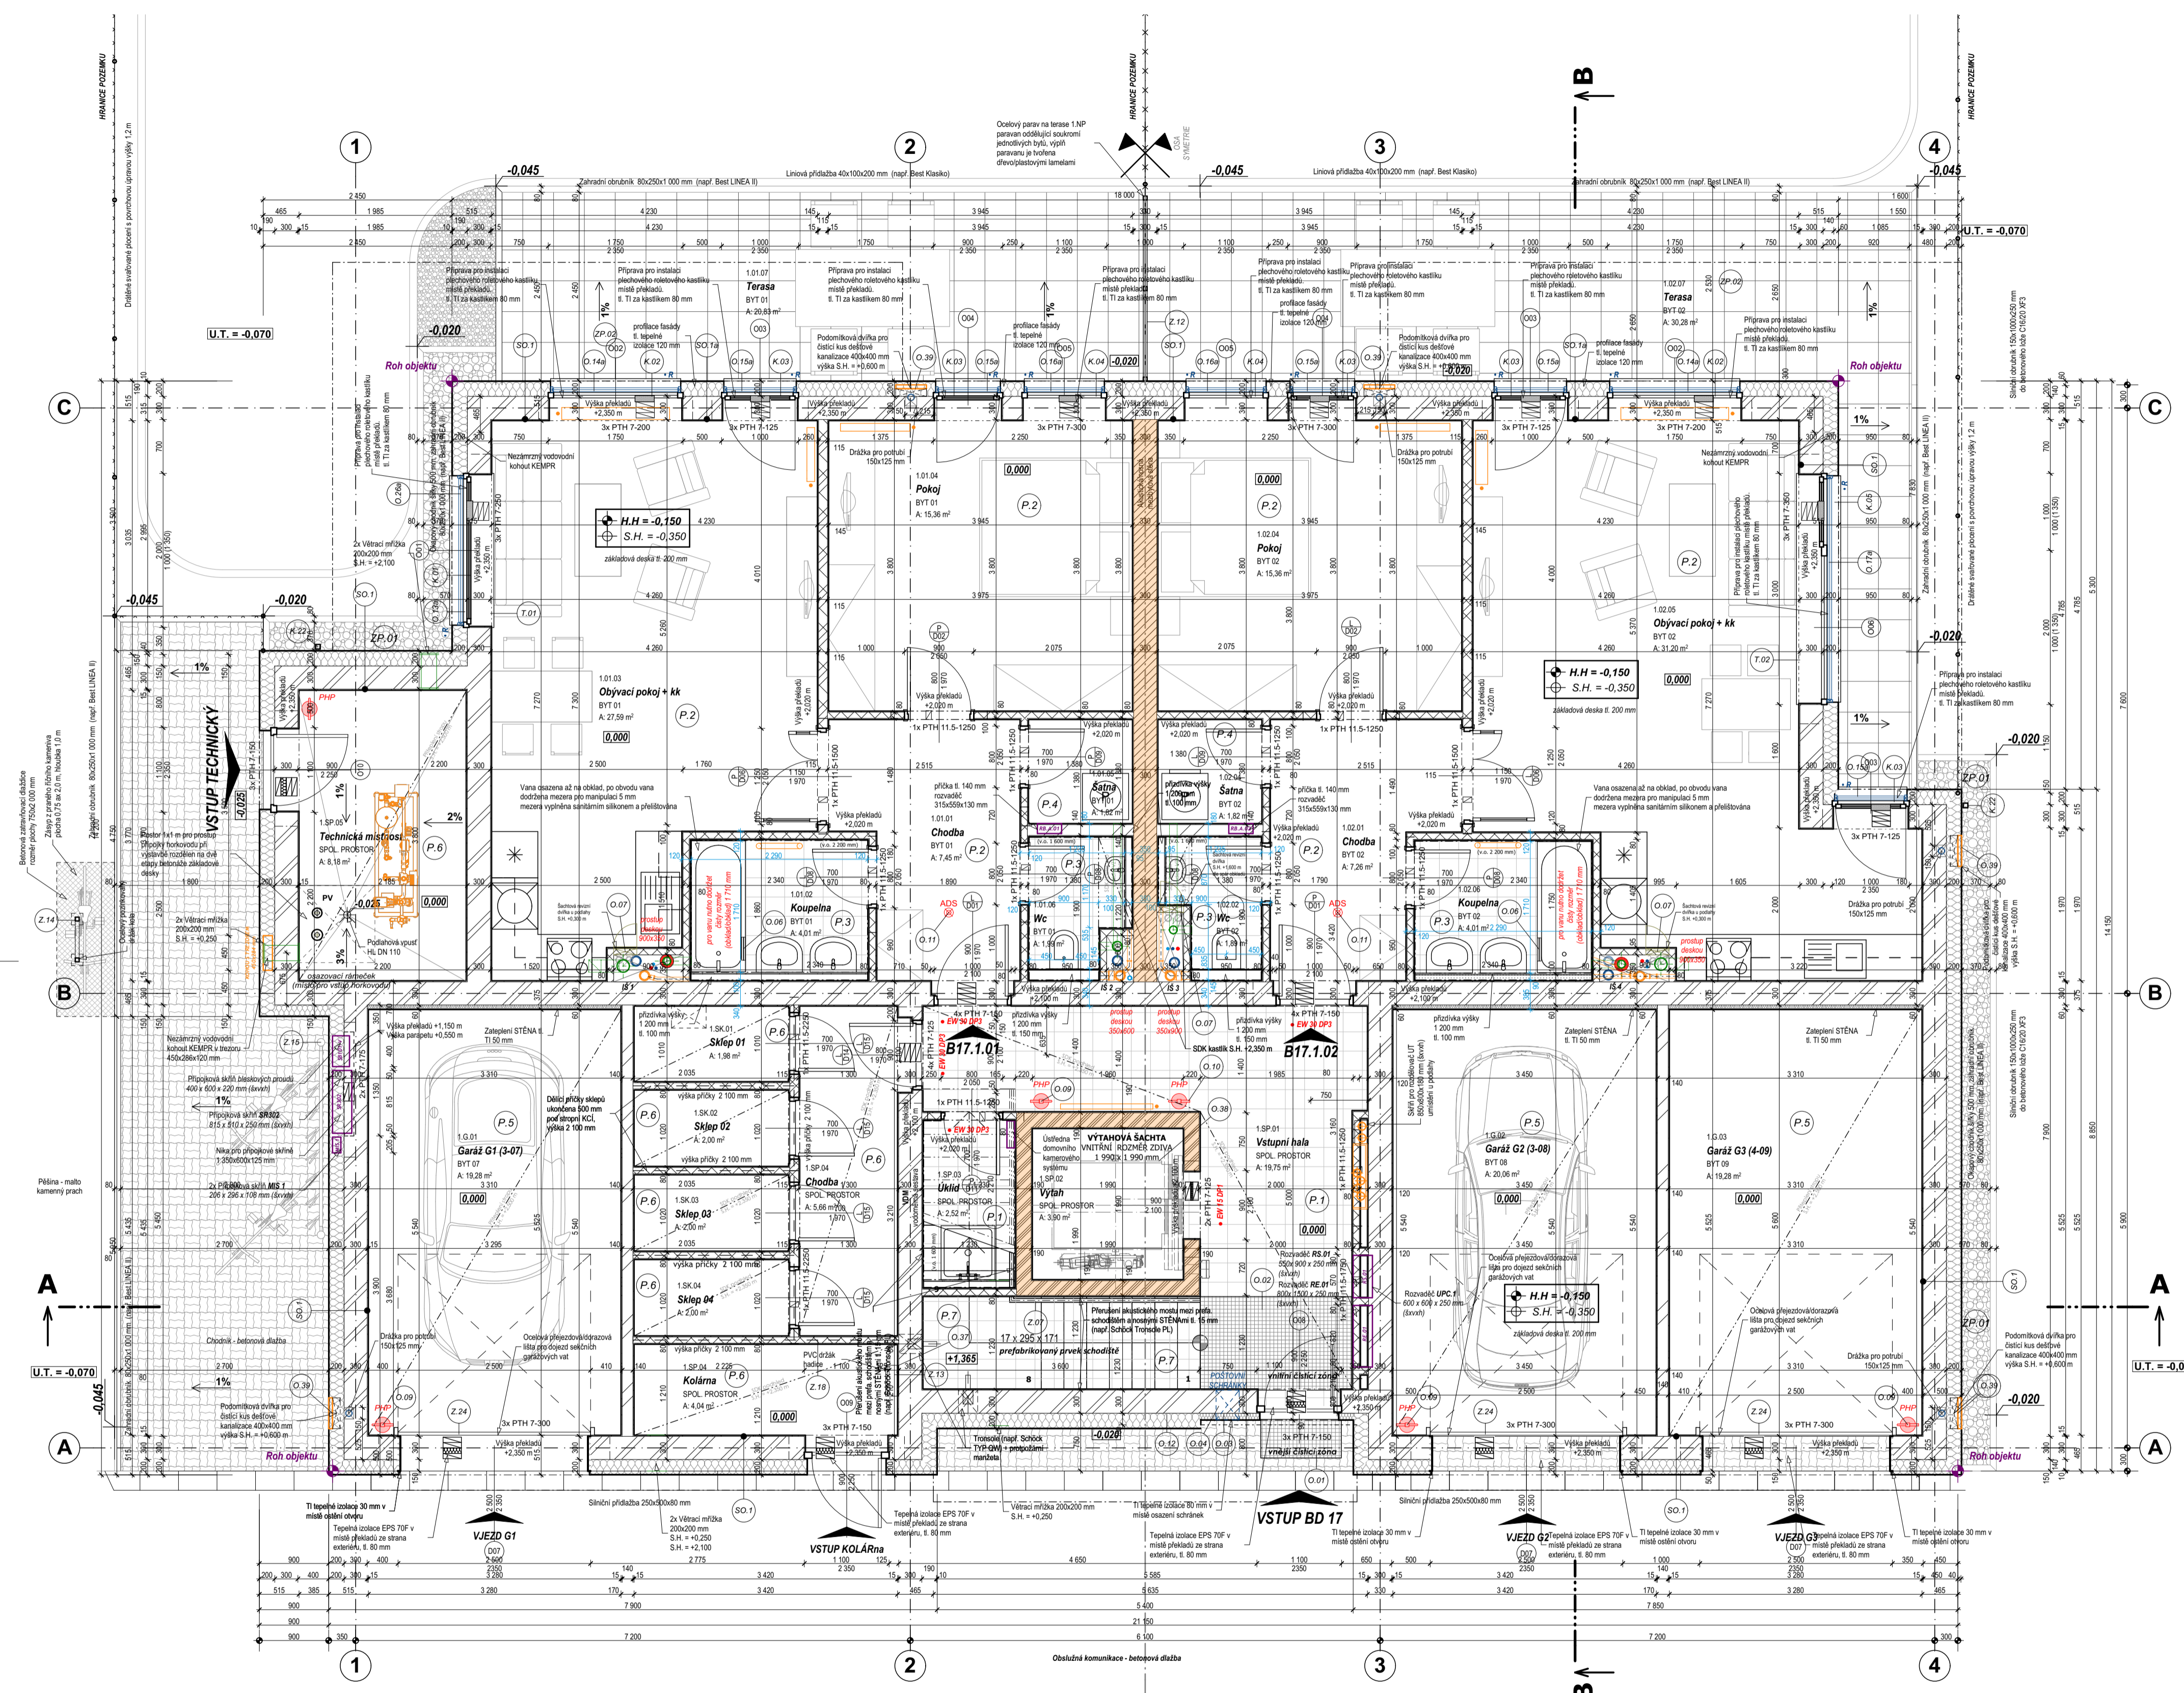

SCHEMA UMÍSTĚNÍ EL SKŘÍNÍ na FASÁDĚ
M.1.01

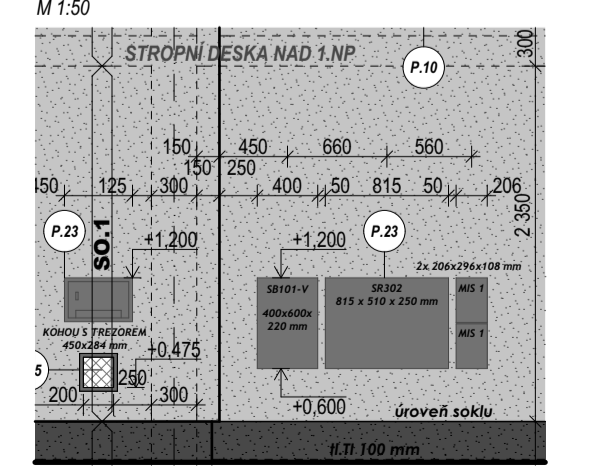

SCHEMA SESTAVY ROZVADĚČŮ
M.1.02

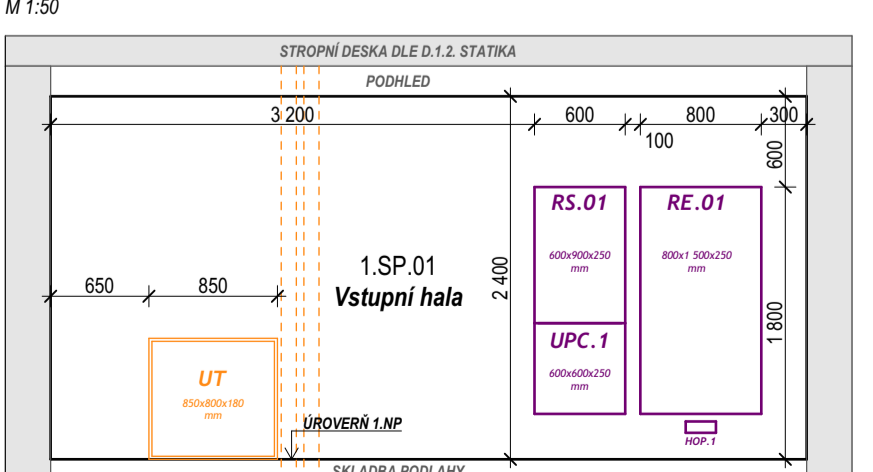

ID bytu	Č. místnosti	Název místnosti	Plocha (m ²)	Střecha	Nákladní vrstva	Povrch stěn	Povrch stropu	Poznámky
BYT 1-01	1.01.01	Chodba	7,45	P2	Laminátová podlahovkovec	Omítka vřepeno-cementová štuková malba	Omítka vřepeno-cementová štuková malba	Podlahová vrstva 150 mm
	1.01.02	Koupelna	4,01	P2	Keramiková dlažba	Omítka vřepeno-cementová štuková malba	Omítka vřepeno-cementová štuková malba	Keramická dlažba 150 mm
	1.01.03	Obývací pokoj + k	27,59	P2	Laminátová podlahovkovec	Omítka vřepeno-cementová štuková malba	Omítka vřepeno-cementová štuková malba	Podlahová vrstva 150 mm
	1.01.04	Spalna	15,36	P2	Laminátová podlahovkovec	Omítka vřepeno-cementová štuková malba	Omítka vřepeno-cementová štuková malba	Podlahová vrstva 150 mm
	1.01.05	Spalna	1,82	P4	Keramiková dlažba	Omítka vřepeno-cementová štuková malba	Omítka vřepeno-cementová štuková malba	Podlahová vrstva 150 mm
	1.01.06	WC	1,98	P2	Keramiková dlažba	Omítka vřepeno-cementová štuková malba	Omítka vřepeno-cementová štuková malba	Podlahová vrstva 150 mm
	1.01.07	Terasa	35,83	DP.02	Betónové dlažba na sádku	Omítka vřepeno-cementová štuková malba	Omítka vřepeno-cementová štuková malba	Keramická dlažba 150 mm
BYT 1-02								
1.02.01	Chodba	7,26	P2	Laminátová podlahovkovec	Omítka vřepeno-cementová štuková malba	Omítka vřepeno-cementová štuková malba	Podlahová vrstva 150 mm	
1.02.02	Plav	1,89	P2	Keramiková dlažba	Omítka vřepeno-cementová štuková malba	Omítka vřepeno-cementová štuková malba	Keramická dlažba 150 mm	
1.02.04	Kuchyň	15,36	P2	Laminátová podlahovkovec	Omítka vřepeno-cementová štuková malba	Omítka vřepeno-cementová štuková malba	Podlahová vrstva 150 mm	
1.02.04	Spalna	1,82	P4	Keramiková dlažba	Omítka vřepeno-cementová štuková malba	Omítka vřepeno-cementová štuková malba	Podlahová vrstva 150 mm	
1.02.05	Obývací pokoj + k	31,20	P2	Laminátová podlahovkovec	Omítka vřepeno-cementová štuková malba	Omítka vřepeno-cementová štuková malba	Podlahová vrstva 150 mm	
1.02.06	Koupelna	4,01	P2	Keramiková dlažba	Omítka vřepeno-cementová štuková malba	Omítka vřepeno-cementová štuková malba	Podlahová vrstva 150 mm	
1.02.07	Terasa	35,83	DP.02	Betónové dlažba na sádku	Omítka vřepeno-cementová štuková malba	Omítka vřepeno-cementová štuková malba	Keramická dlažba 150 mm	
GARÁŽ								
1.03.01	Garáž G1 (3-07)	19,28	PS	Obtovaný náter	Omítka vřepeno-cementová štuková malba	Základní strop vřepeno-cementová štuková malba	Sádk z ochrannou náteru	Sádk z ochrannou náteru
1.03.02	Garáž G2 (3-08)	30,08	PS	Obtovaný náter	Omítka vřepeno-cementová štuková malba	Základní strop vřepeno-cementová štuková malba	Sádk z ochrannou náteru	Sádk z ochrannou náteru
1.03.03	Garáž G3 (4-09)	19,28	PS	Obtovaný náter	Omítka vřepeno-cementová štuková malba	Základní strop vřepeno-cementová štuková malba	Sádk z ochrannou náteru	Sádk z ochrannou náteru
SKLEP								
1.04.01	Sklep 01	1,96	PS	Obtovaný náter	Omítka vřepeno-cementová štuková malba	Základní strop vřepeno-cementová štuková malba	Sádk z ochrannou náteru	Sádk z ochrannou náteru
1.04.02	Sklep 02	2,00	PS	Obtovaný náter	Omítka vřepeno-cementová štuková malba	Základní strop vřepeno-cementová štuková malba	Sádk z ochrannou náteru	Sádk z ochrannou náteru
1.04.03	Sklep 03	2,00	PS	Obtovaný náter	Omítka vřepeno-cementová štuková malba	Základní strop vřepeno-cementová štuková malba	Sádk z ochrannou náteru	Sádk z ochrannou náteru
1.04.04	Sklep 04	2,00	PS	Obtovaný náter	Omítka vřepeno-cementová štuková malba	Základní strop vřepeno-cementová štuková malba	Sádk z ochrannou náteru	Sádk z ochrannou náteru
SPOLÉČNÉ PROSTORY								
1.05.01	Vstupní hala	1,92	PS, P1	Keramiková dlažba	Omítka vřepeno-cementová štuková malba	SDK podklad TP20 200 mm	Sádk z ochrannou náteru	Sádk z ochrannou náteru
1.05.02	Výťah	3,80	PS	Diela vyzdobené	Diela vyzdobené	Diela vyzdobené	Sádk z ochrannou náteru	Sádk z ochrannou náteru
1.05.03	Účel	2,82	P1	Keramiková dlažba	Omítka vřepeno-cementová štuková malba	Omítka vřepeno-cementová štuková malba	Keramická dlažba 150 mm	Keramická dlažba 150 mm
1.05.04	Chodba	5,66	PS	Obtovaný náter	Omítka vřepeno-cementová štuková malba	Základní strop vřepeno-cementová štuková malba	Sádk z ochrannou náteru	Sádk z ochrannou náteru
1.05.04	Kolárna	4,04	PS	Obtovaný náter	Omítka vřepeno-cementová štuková malba	Základní strop vřepeno-cementová štuková malba	Sádk z ochrannou náteru	Sádk z ochrannou náteru
1.05.05	Technická místnost	1,18	PS	Obtovaný náter	Omítka vřepeno-cementová štuková malba	Základní strop vřepeno-cementová štuková malba	Sádk z ochrannou náteru	Sádk z ochrannou náteru

LEGENDA K TABULCE MÍSTNOSTÍ:

- PODLAHA:**
- PŘESNÝ TYP NÁSLAPNÉ Vrstvy a SKLADBA PODLAH JE POPSÁNO V TABULCE PODLAH, DĚLE DOPŘESNÍ INVESTOR NEBO KLIENT SOKL.
- VŠECHNA PODLAHA JSOU PROVEDENA VČETNĚ SOKLŮ. TYP SOKLŮ JE OČITELNÝ Z TABULKY PODLAH
alt1 - keramiková dlažba
alt2 - podlahové dlažby dle provedení náslapné vrstvy podlahy
- POVRCH STĚN:**
- POVRCH STĚN PŘED NANAŠENÍM JE NUTNO POUŽÍT PŘÍSLUŠNÉ PENETRAČNÍ NÁTĚRY.
- OMÍTKA VŘEPENO-CEMENTOVÁ ŠTUKOVÁ STROUŠÍ S MALBOU
- KERAMICKÝ OKLAD, POD KERAMICKÝM OKLADĚM BUDE PROVEDENA PŘÍSLUŠNÁ OMÍTKA BEZ MALBY
- MALBA AKRYLÁTOVÁ PRODYŠNÁ OTERUJZDORNÁ BARVA BÍLÁ (VZORKY JEDNOTLIVÝCH OdstŮNŮ NUTNO PŘEDLOŽIT KE SCHVÁLENÍ)
- POVRCH STROPŮ:**
- POVRCH STROPŮ PŘED NANAŠENÍM JE NUTNO POUŽÍT PŘÍSLUŠNÉ PENETRAČNÍ NÁTĚRY.
- OMÍTKA VŘEPENO-CEMENTOVÁ ŠTUKOVÁ STROUŠÍ S MALBOU
- MALBA AKRYLÁTOVÁ PRODYŠNÁ OTERUJZDORNÁ BARVA BÍLÁ (VZORKY JEDNOTLIVÝCH OdstŮNŮ NUTNO PŘEDLOŽIT KE SCHVÁLENÍ)
- OMÍTKY BUDOU PROVEDENA VÝŠÍ AŽ KE STROPNÍ KONSTRUKCI**
- PŘI STYKU DVOU TYPŮ KONSTRUKCÍ (ZDIVO, ŽELEZ. KONSTRUKCE) JE NUTNÉ PROVĚST VYTUŽENÍ OMÍTKY S PŘESÁHEM NA KAŽDOU STRÁNU (BANŽOVÁNÍ) PLATI PRO KOUTY PŘI STROPNÍ KONSTRUKCI

Uz.	Schéma	Výška (mm)	Šířka (mm)	Podst. překladů nad otvorem	Množství (ks)	min. délka uložení
N.2, PTH překlad 115 - 1250						
■		71	115	10	10	min. 120 mm
N.3, PTH překlad 115 - 1500						
■		71	115	2	2	min. 120 mm
N.4, PTH překlad 115 - 1750						
■		71	115	1	1	min. 120 mm
N.6, PTH překlad 115 - 2250						
■		71	115	1	2	min. 120 mm
PTH.2, PTH překlad 7 - 125						
■		238	190	2	1	min. 125 mm
■		238	240	3	1	min. 125 mm
■		238	250	3	5	min. 125 mm
■		238	300	4	1	min. 125 mm
PTH.3, PTH překlad 7 - 150						
■		238	250	3	2	min. 125 mm
■		238	300	3	3	min. 125 mm
■		238	300	4	2	min. 125 mm
PTH.4, PTH překlad 7 - 175						
■		238	140	2	1	min. 125 mm
■		238	250	3	2	min. 125 mm
PTH.6, PTH překlad 7 - 200						
■		238	250	3	2	min. 200 mm
PTH.6, PTH překlad 7 - 225						
■		238	250	3	3	min. 125 mm
PTH.7, PTH překlad 7 - 250						
■		238	250	3	4	min. 125 mm
PTH.8, PTH překlad 7 - 250						
■		238	250	3	1	min. 250 mm
PTH.9, PTH překlad 7 - 300						
■		238	250	3	1	min. 250 mm
■		238	250	3	2	min. 125 mm
PTH.10, PTH překlad 7 - 300						
■		238	250	3	2	min. 250 mm
■		238	300	3	3	min. 250 mm
PTH.11, PTH překlad 7 - 350						
■		238	250	3	1	min. 250 mm
Var.3, PTH překlad 7 - 150						
■		238	250	3	1	min. 125 mm
150						

LEGENDA MATERIÁLŮ	LEGENDA BAREVNOSTI ČAR
<p>OBVODOVÉ NOSNÉ ZDIVO</p> <p>STĚNA OBVODOVÁ ϵ 465 mm ZDIVO Z CHECHOVÝCH BLOKŮ 24 P-PO P-1511 NA MALTU MWC 10 TL, ZDIVO 300 mm BEZ OMTĚK (ZAKRUPENÍ) PŘI POKRYTÍ DOLE O.1.3 BK</p> <p>STĚNA OBVODOVÁ ϵ 405 mm ZDIVO Z CHECHOVÝCH BLOKŮ 24 P-PO P-1511 NA MALTU MWC 2,5 TL, ZDIVO 300 mm BEZ OMTĚK (ZAKRUPENÍ) PŘI POKRYTÍ DOLE O.1.3 BK</p> <p>STĚNA OBVODOVÁ ϵ 455 mm ZDIVO Z CHECHOVÝCH BLOKŮ 24 P-PO P-1511 NA MALTU MWC 2,5 TL, P-1511 BEZ OMTĚK (ZAKRUPENÍ) PŘI POKRYTÍ DOLE O.1.3 BK</p> <p>VNITŘNÍ NOSNÉ ZDIVO</p> <p>STĚNA VNITŘNÍ NOSNÁ ϵ 330 mm ZDIVO Z CHECHOVÝCH BLOKŮ 30 P-PO P-1511 NA MALTU MWC 10 TL, ZDIVO 300 mm BEZ OMTĚK (ZAKRUPENÍ) PŘI POKRYTÍ DOLE O.1.3 BK</p> <p>STĚNA VNITŘNÍ NOSNÁ ϵ 330 mm ZDIVO Z CHECHOVÝCH BLOKŮ 30 P-PO P-1511 NA MALTU MWC 10 TL, ZDIVO 300 mm BEZ OMTĚK (ZAKRUPENÍ) PŘI POKRYTÍ DOLE O.1.3 BK</p> <p>STĚNA VNITŘNÍ NOSNÁ ϵ 220 mm ZDIVO Z CHECHOVÝCH BLOKŮ 30 P-PO P-1511 NA MALTU MWC 10 TL, ZDIVO 300 mm BEZ OMTĚK (ZAKRUPENÍ) PŘI POKRYTÍ DOLE O.1.3 BK</p> <p>VNITŘNÍ PŘÍČKOVÉ ZDIVO</p> <p>VNITŘNÍ PŘÍČKA ϵ 119 mm ZDIVO Z CHECHOVÝCH BLOKŮ 30 P-PO P-1511 NA MALTU MWC 5 TL, ZDIVO 119 mm BEZ OMTĚK (ZAKRUPENÍ) PŘI POKRYTÍ DOLE O.1.3 BK</p> <p>VNITŘNÍ PŘÍČKA ϵ 145 mm ZDIVO Z CHECHOVÝCH BLOKŮ 30 P-PO P-1511 NA MALTU MWC 5 TL, ZDIVO 145 mm BEZ OMTĚK (ZAKRUPENÍ) PŘI POKRYTÍ DOLE O.1.3 BK</p> <p>VNITŘNÍ PŘÍČKA ϵ 179 mm ZDIVO Z CHECHOVÝCH BLOKŮ 30 P-PO P-1511 NA MALTU MWC 5 TL, ZDIVO 179 mm BEZ OMTĚK (ZAKRUPENÍ) PŘI POKRYTÍ DOLE O.1.3 BK</p>	<p>±0,000 KOTA VÝŠKOVÉ ÚROVNE ČISTÉ PODLAHY</p> <p>ST.01, ST.02, ST.03 SKLADBY STĚCH OBVODOVÝCH STĚN, PODLAHY - viz. TABULKY SKLADBY</p> <p>ST.04, ST.05 SKLADBY VENKOVNÍCH PLOCH - viz. TABULKY SKLADBY</p> <p>0.01, 0.02, 0.03, 0.04,6.72, 6.73</p>