




# PŘÍLOHA Č.6 - ČASOPROSTOROVÝ GRAF

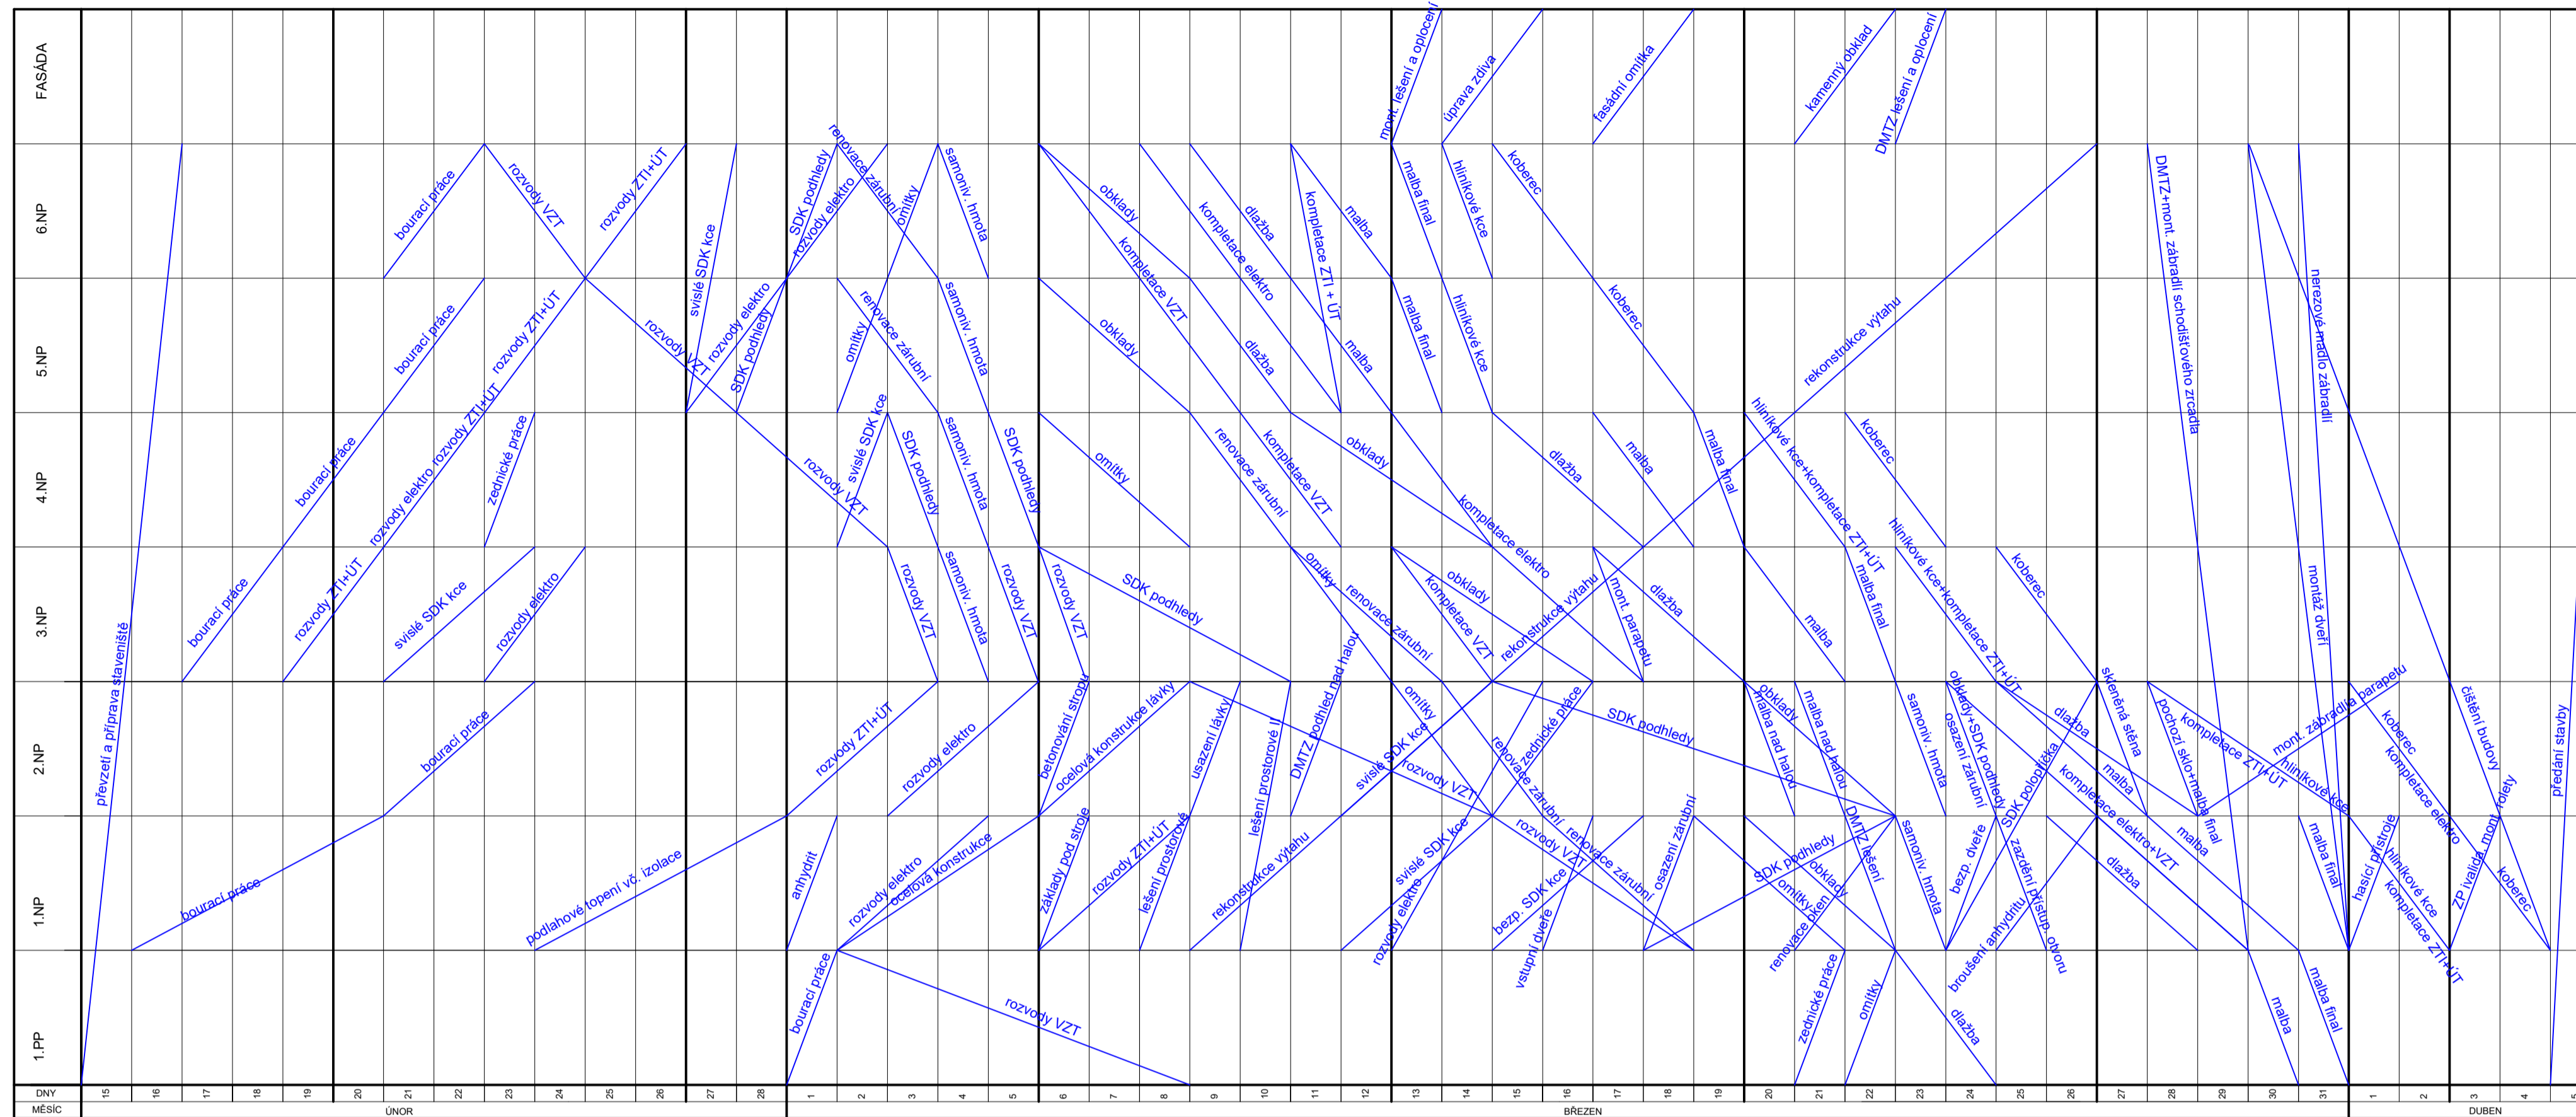


## GRAF NASAZENÍ PRACOVNÍKŮ

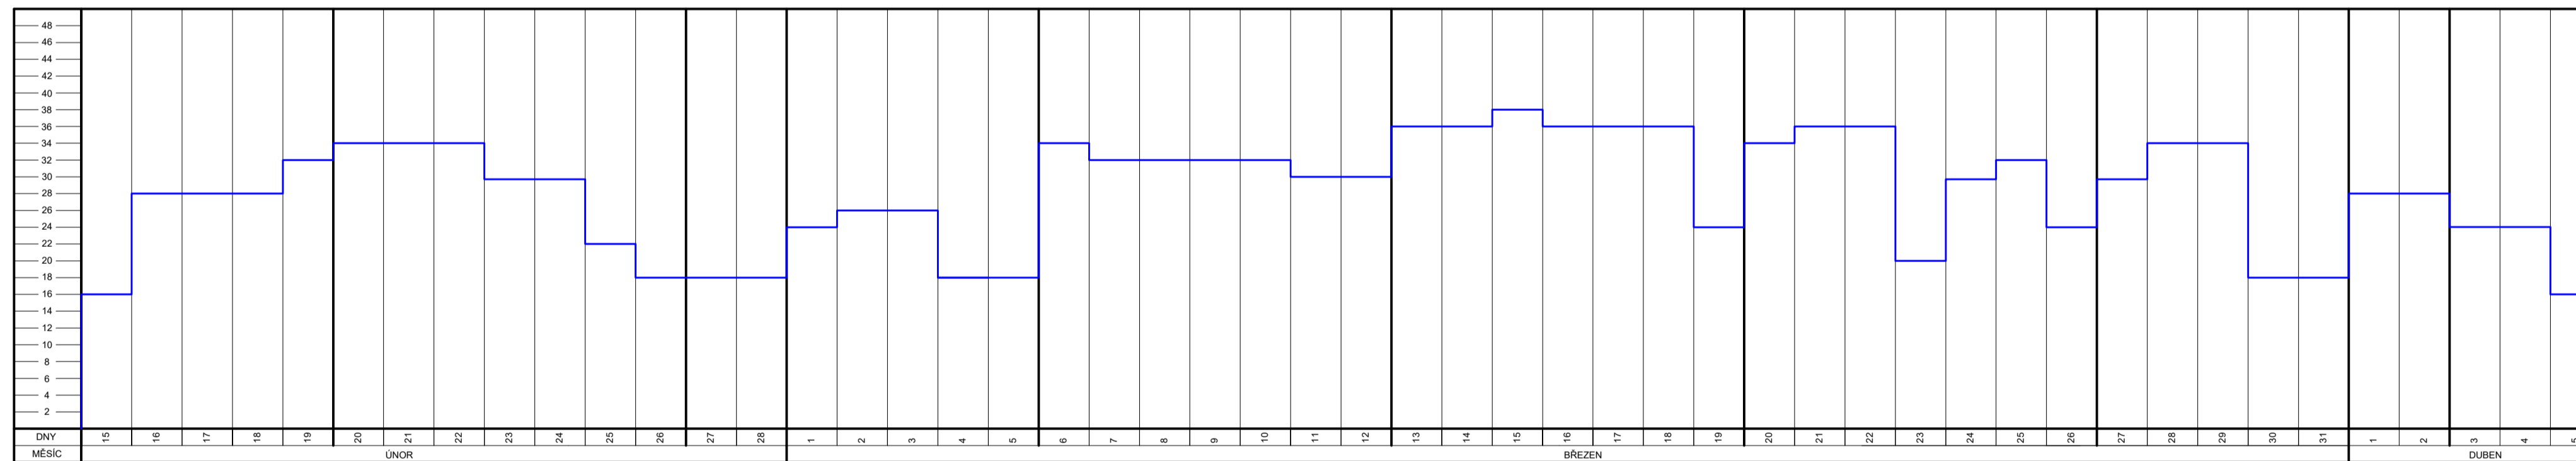

## GRAF POTŘEBY MATERIÁLU

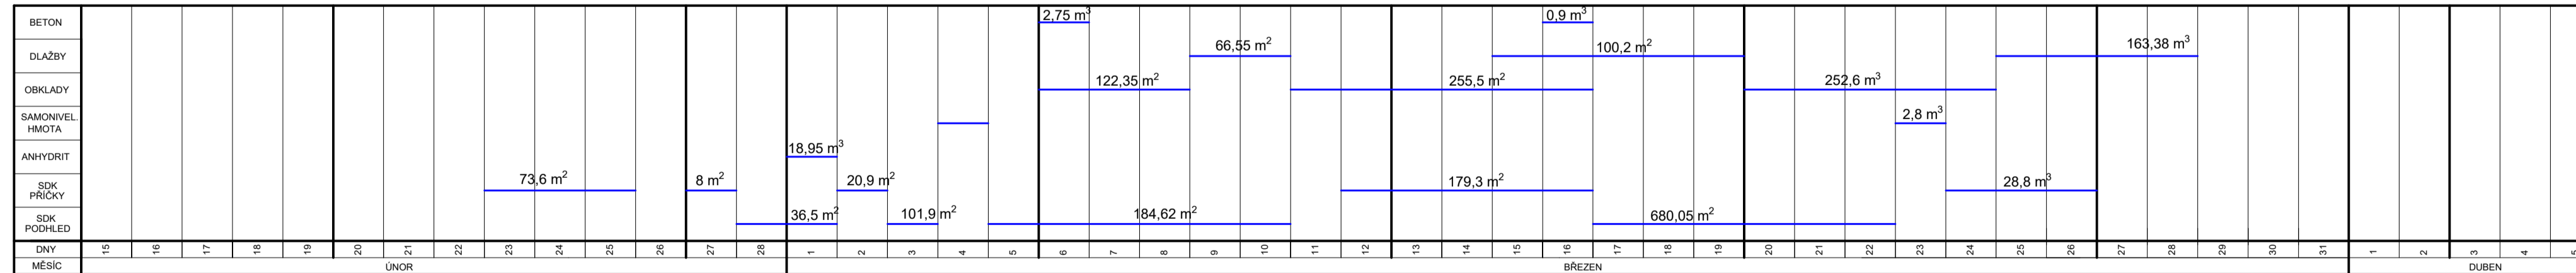

## GRAF NASAZENÍ DŮLEŽITÉ MECHANIZACE

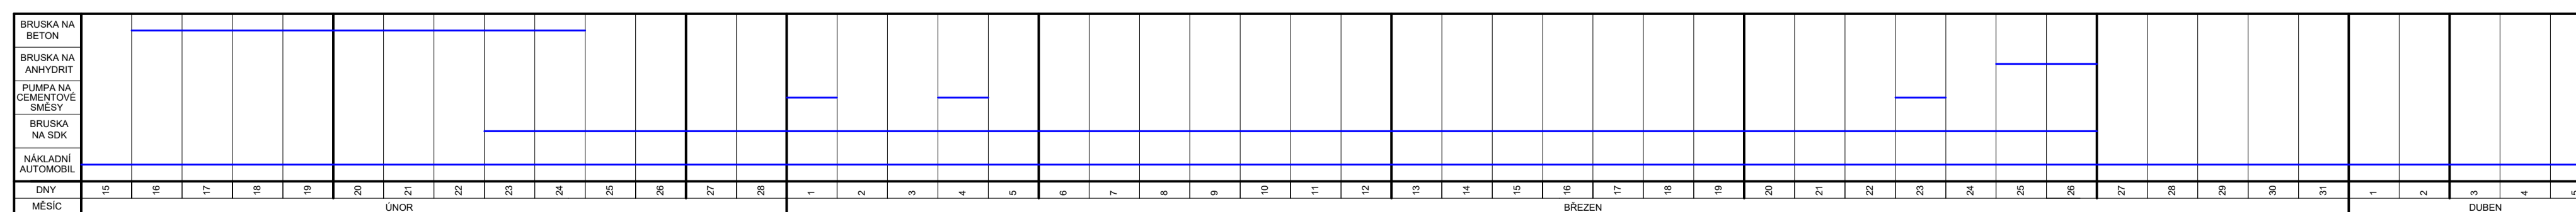

OBOR	KATEDRA	VYPRACOVAL		
L	K_122	Antonín Tomeček		
ROČNÍK	VEDOUcí PRÁCE			
4.	Ing. Karel Polák, Ph.D.			
PŘEDMĚT	122_BAPL - BAKALÁŘSKÁ PRÁCE		FORMÁT	A1
			DATUM	28.05.2017
ČÁST	ČASOPROSTOROVÝ GRAF		STUPEŇ	DPS
			Č. PŘÍLOHY	6
VÝKRES	ČASOPROSTOROVÝ GRAF		MĚŘÍTKO	Č. VÝKRESU 01