MŠ KAMECHY II | KATASTRÁLNÍ SITUACE

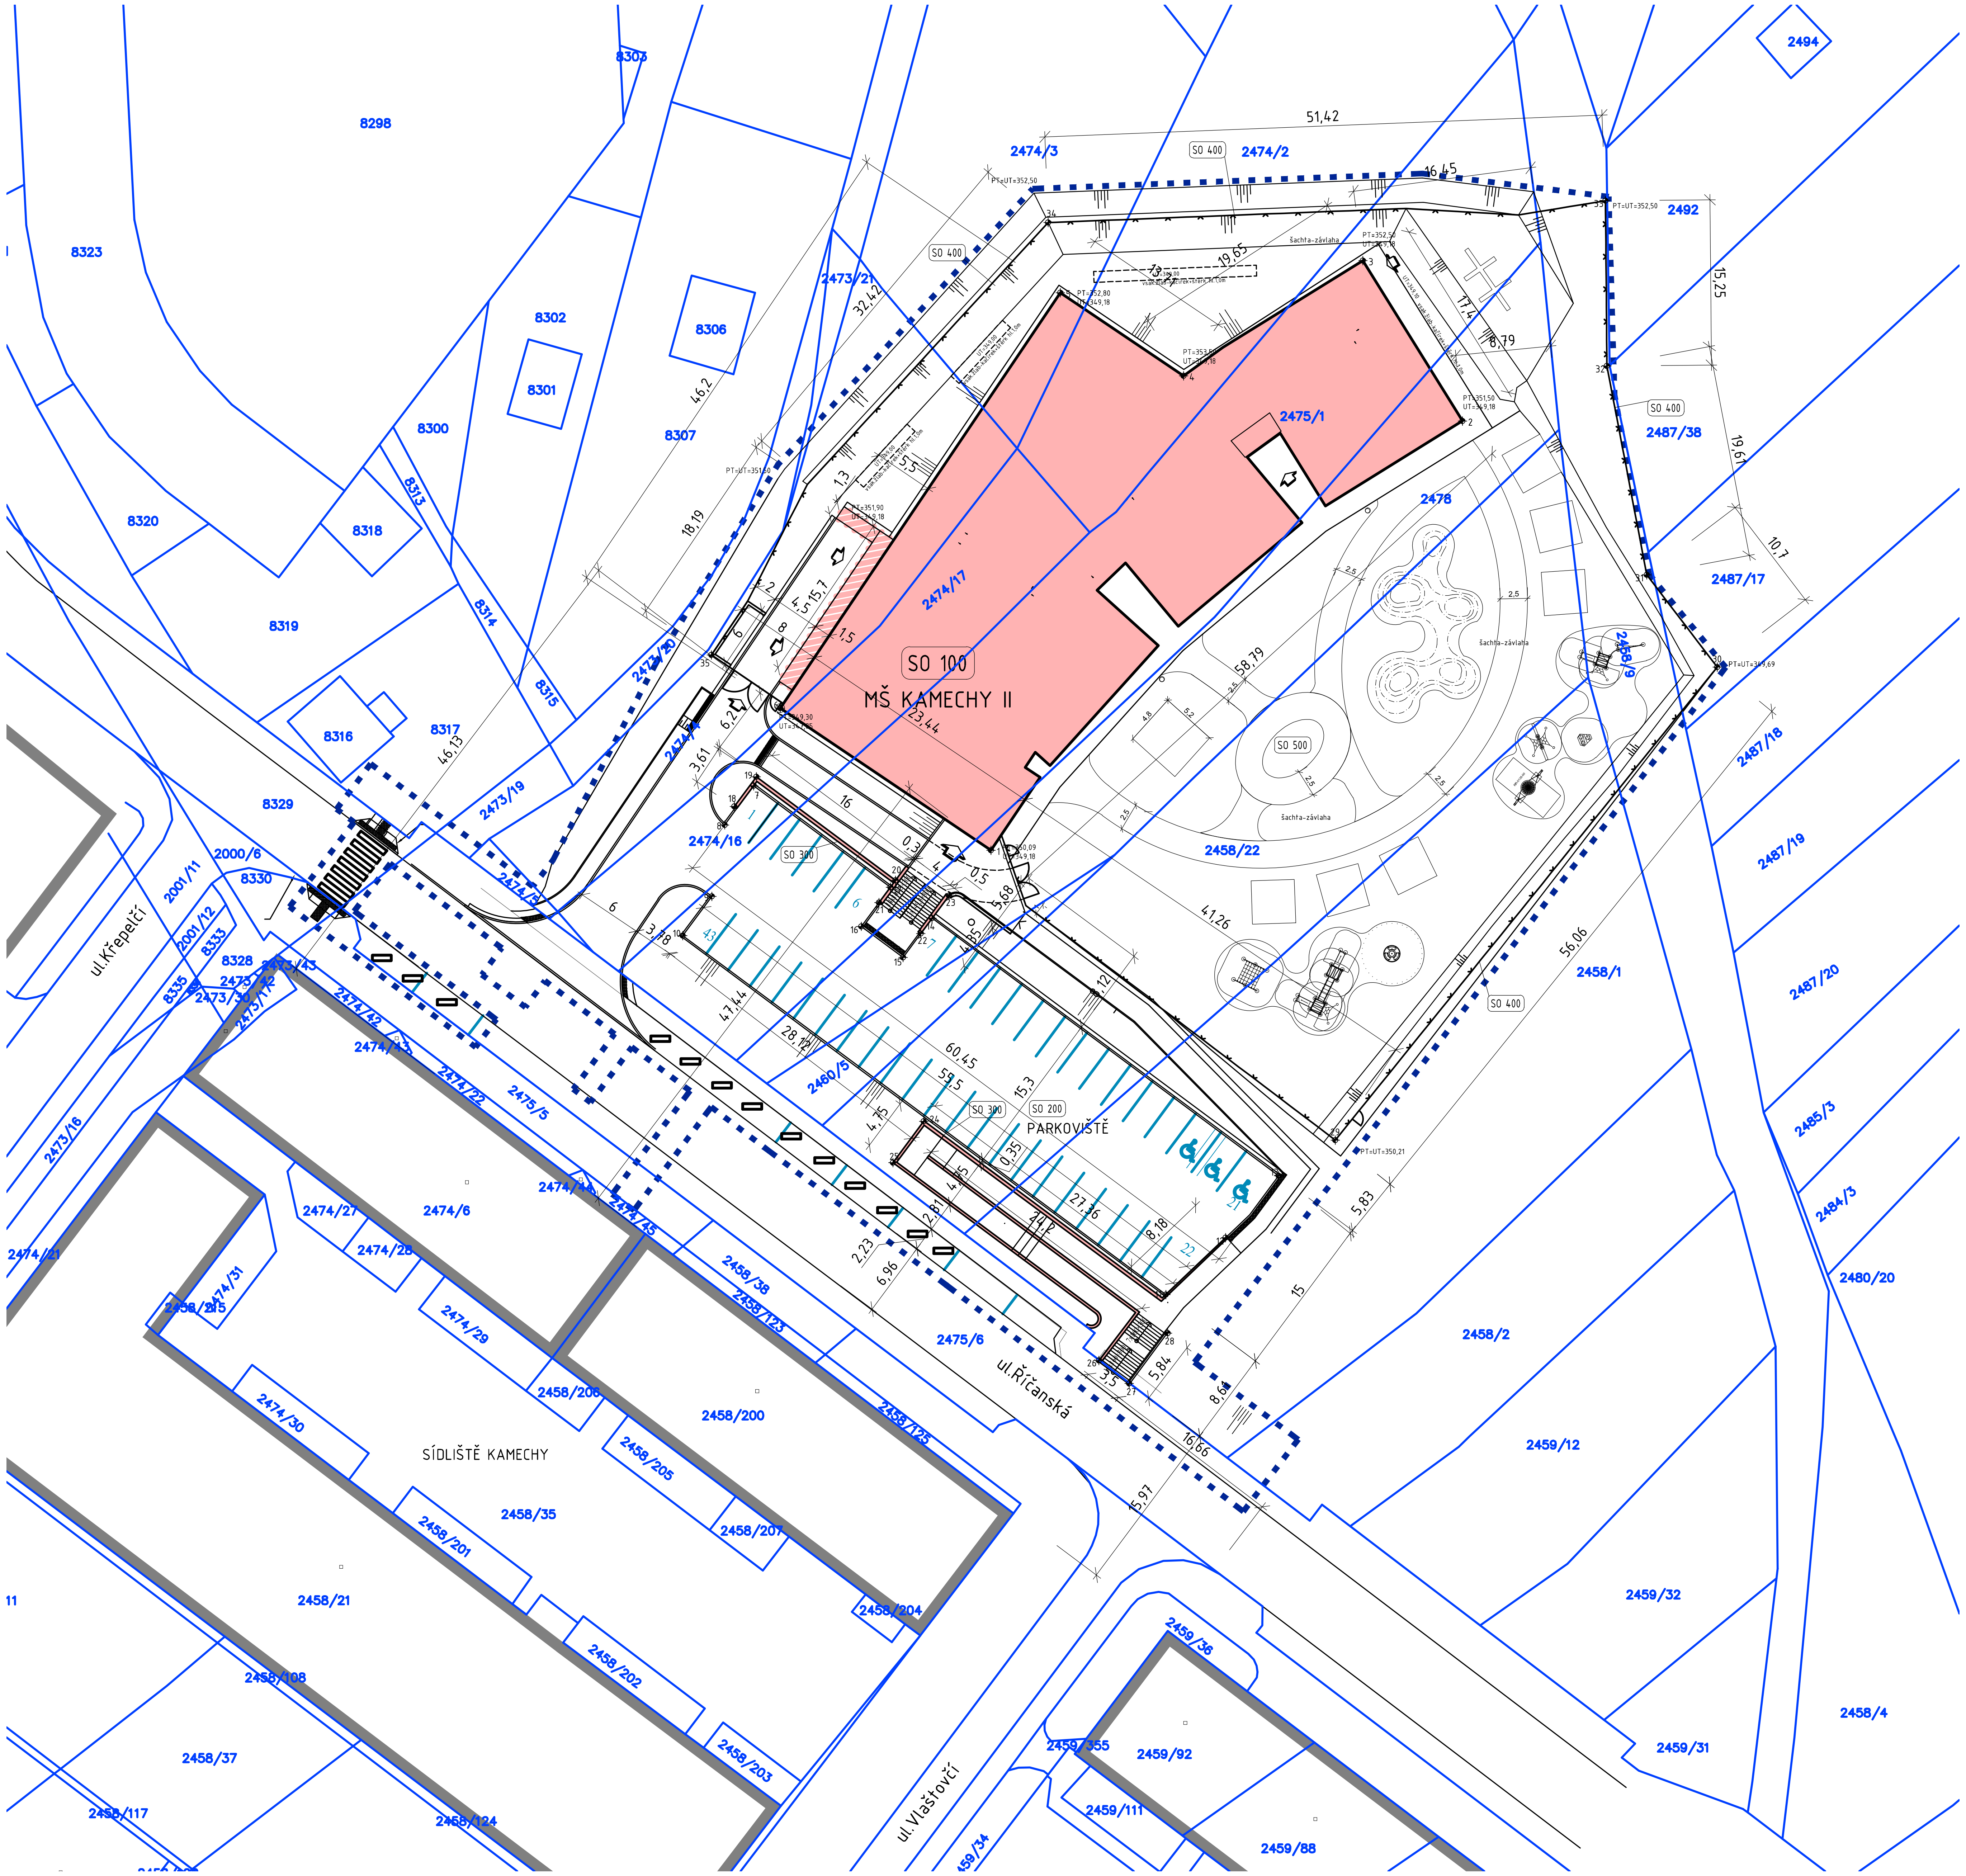

LEGENDA PLOCH

- OBJEKTY nové – hlavní hmota
- OBJEKTY nové – rampa, přístřešek
- OBJEKTY stávající

LEGENDA ZNAČENÍ

- HRANICE ŘEŠENÉHO ÚZEMÍ
- HRANICE POZEMKŮ DLE KATASTRU NEMOVITOSTÍ
- 690/1 — ZNAČENÍ PARCELNÍCH ČÍSEL
- VSTUPY / VJEZDY

DOTČENÉ PARCELY

parcela č.	vlastnické právo	plocha (m2)
2474/5	Statutární město Brno, Dominikánské náměstí 196/1, Brno-město, 60200 Brno	16
2474/16	Statutární město Brno, Dominikánské náměstí 196/1, Brno-město, 60200 Brno	3
2474/4	Statutární město Brno, Dominikánské náměstí 196/1, Brno-město, 60200 Brno	740
2474/3	Statutární město Brno, Dominikánské náměstí 196/1, Brno-město, 60200 Brno	1008
2474/2	Statutární město Brno, Dominikánské náměstí 196/1, Brno-město, 60200 Brno	1212
2474/17	Statutární město Brno, Dominikánské náměstí 196/1, Brno-město, 60200 Brno	473
2475/1	Statutární město Brno, Dominikánské náměstí 196/1, Brno-město, 60200 Brno	1512
2478	Statutární město Brno, Dominikánské náměstí 196/1, Brno-město, 60200 Brno	909
2460/5	Statutární město Brno, Dominikánské náměstí 196/1, Brno-město, 60200 Brno	116
2458/22	Statutární město Brno, Dominikánské náměstí 196/1, Brno-město, 60200 Brno	1485
2458/1	Statutární město Brno, Dominikánské náměstí 196/1, Brno-město, 60200 Brno	2160
2458/9	Statutární město Brno, Dominikánské náměstí 196/1, Brno-město, 60200 Brno	939
2475/6	Statutární město Brno, Dominikánské náměstí 196/1, Brno-město, 60200 Brno	2474
2458/2	Statutární město Brno, Dominikánské náměstí 196/1, Brno-město, 60200 Brno	623
2473/20	Statutární město Brno, Dominikánské náměstí 196/1, Brno-město, 60200 Brno	167
2473/21	Statutární město Brno, Dominikánské náměstí 196/1, Brno-město, 60200 Brno	31
8329	Statutární město Brno, Dominikánské náměstí 196/1, Brno-město, 60200 Brno	301
2475/5	Statutární město Brno, Dominikánské náměstí 196/1, Brno-město, 60200 Brno	168
2487/17	Statutární město Brno, Dominikánské náměstí 196/1, Brno-město, 60200 Brno	1619
8317	Statutární město Brno, Dominikánské náměstí 196/1, Brno-město, 60200 Brno	273
8330	Statutární město Brno, Dominikánské náměstí 196/1, Brno-město, 60200 Brno	43

souřadnice JTSK

stavební objekt	ozn. bodu	Y	X
SO 100	1	-605776.63	-1157404.89
	2	-605733.16	-1157365.31
	3	-605742.34	-1157350.52
	4	-605758.87	-1157361.14
	5	-605770.24	-1157353.48
	6	-605796.07	-1157391.78
SO 200	7	-605798.51	-1157398.94
	8	-605801.19	-1157402.56
	9	-605802.38	-1157409.15
	10	-605805.06	-1157412.76
	11	-605760.51	-1157445.86
	12	-605750.11	-1157434.91
	13	-605754.99	-1157440.62
	14	-605782.06	-1157411.17
	15	-605784.75	-1157414.78
	16	-605788.75	-1157411.79
	17	-605786.07	-1157408.17

souřadnice JTSK

stavební objekt	ozn. bodu	Y	X
SO 300	18	-605800.30	-1157400.85
	19	-605798.28	-1157398.12
	20	-605785.43	-1157407.66
	21	-605786.96	-1157409.72
	22	-605783.10	-1157412.58
	23	-605780.51	-1157409.09
	24	-605782.84	-1157429.89
	25	-605785.67	-1157433.71
	26	-605766.68	-1157451.95
	27	-605763.90	-1157454.07
SO 400	28	-605760.35	-1157449.42
	29	-605744.89	-1157431.62
	30	-605709.67	-1157388.00
	31	-605716.16	-1157379.50
	32	-605719.84	-1157360.24
	33	-605719.98	-1157344.99
	34	-605771.36	-1157347.01
	35	-605802.42	-1157386.89

STAVEBNÍ OBJEKTY

SO 100	NOVOSTAVBA MŠ KAMECHY II
SO 200	PŘÍJEZDOVÁ KOMUNIKACE A PARKOVIŠTĚ
SO 210	AREÁLOVÉ KOMUNIKACE A ZPEVNĚNÉ PLOCHY
SO 300	OPĚRNÉ STĚNY
SO 400	OPLOCENÍ
SO 500	SADOVÉ ÚPRAVY A VYBAVENÍ HERNÍMI PRVKY
SO 600	PŘÍPRAVA ÚZEMÍ A HRUBÉ TERÉNNÍ ÚPRAVY (HTÚ)

±0,000 =349,20 m n.m. B.p.v.

generální projektant — projektant části

Atelier 99 s.r.o.
Purkyňova 71/99
612 00 Brno

architekt	Ateliér 99	vypracoval	Ing. Roman Vrba
HIP	Ing. Roman Vrba	kreslil	Ing. Roman Vrba
kontroloval	Ing. Josef Pirochta	zodp. projektant	Ing. Josef Pirochta
stavebník	Statutární město Brno		
místo stavby	Brno-Bystrc		

název stavby	**MŠ KAMECHY II** **VÝSTAVBA ŠESTITŘÍDNÍ MŠ**
objekt	-
část	**C - SITUACE**
název dokumentu	**KATASTRÁLNÍ SITUACE**

dokument	-
datum	04/2016
formát	x A4
stupeň	DPS
revize	00
měřítko	**1:500**
číslo přílohy	**C.3**

Signature Not Verified
Mgr. Milan Šebesta, LL.M.
12.5.2016 14:28:58