


Podélný profil: VĚTVE SJ OKRUŽNÍ KŘIŽOVATKY M 1:1000/100
Rozsah: km 0,00000 - km 0,24832

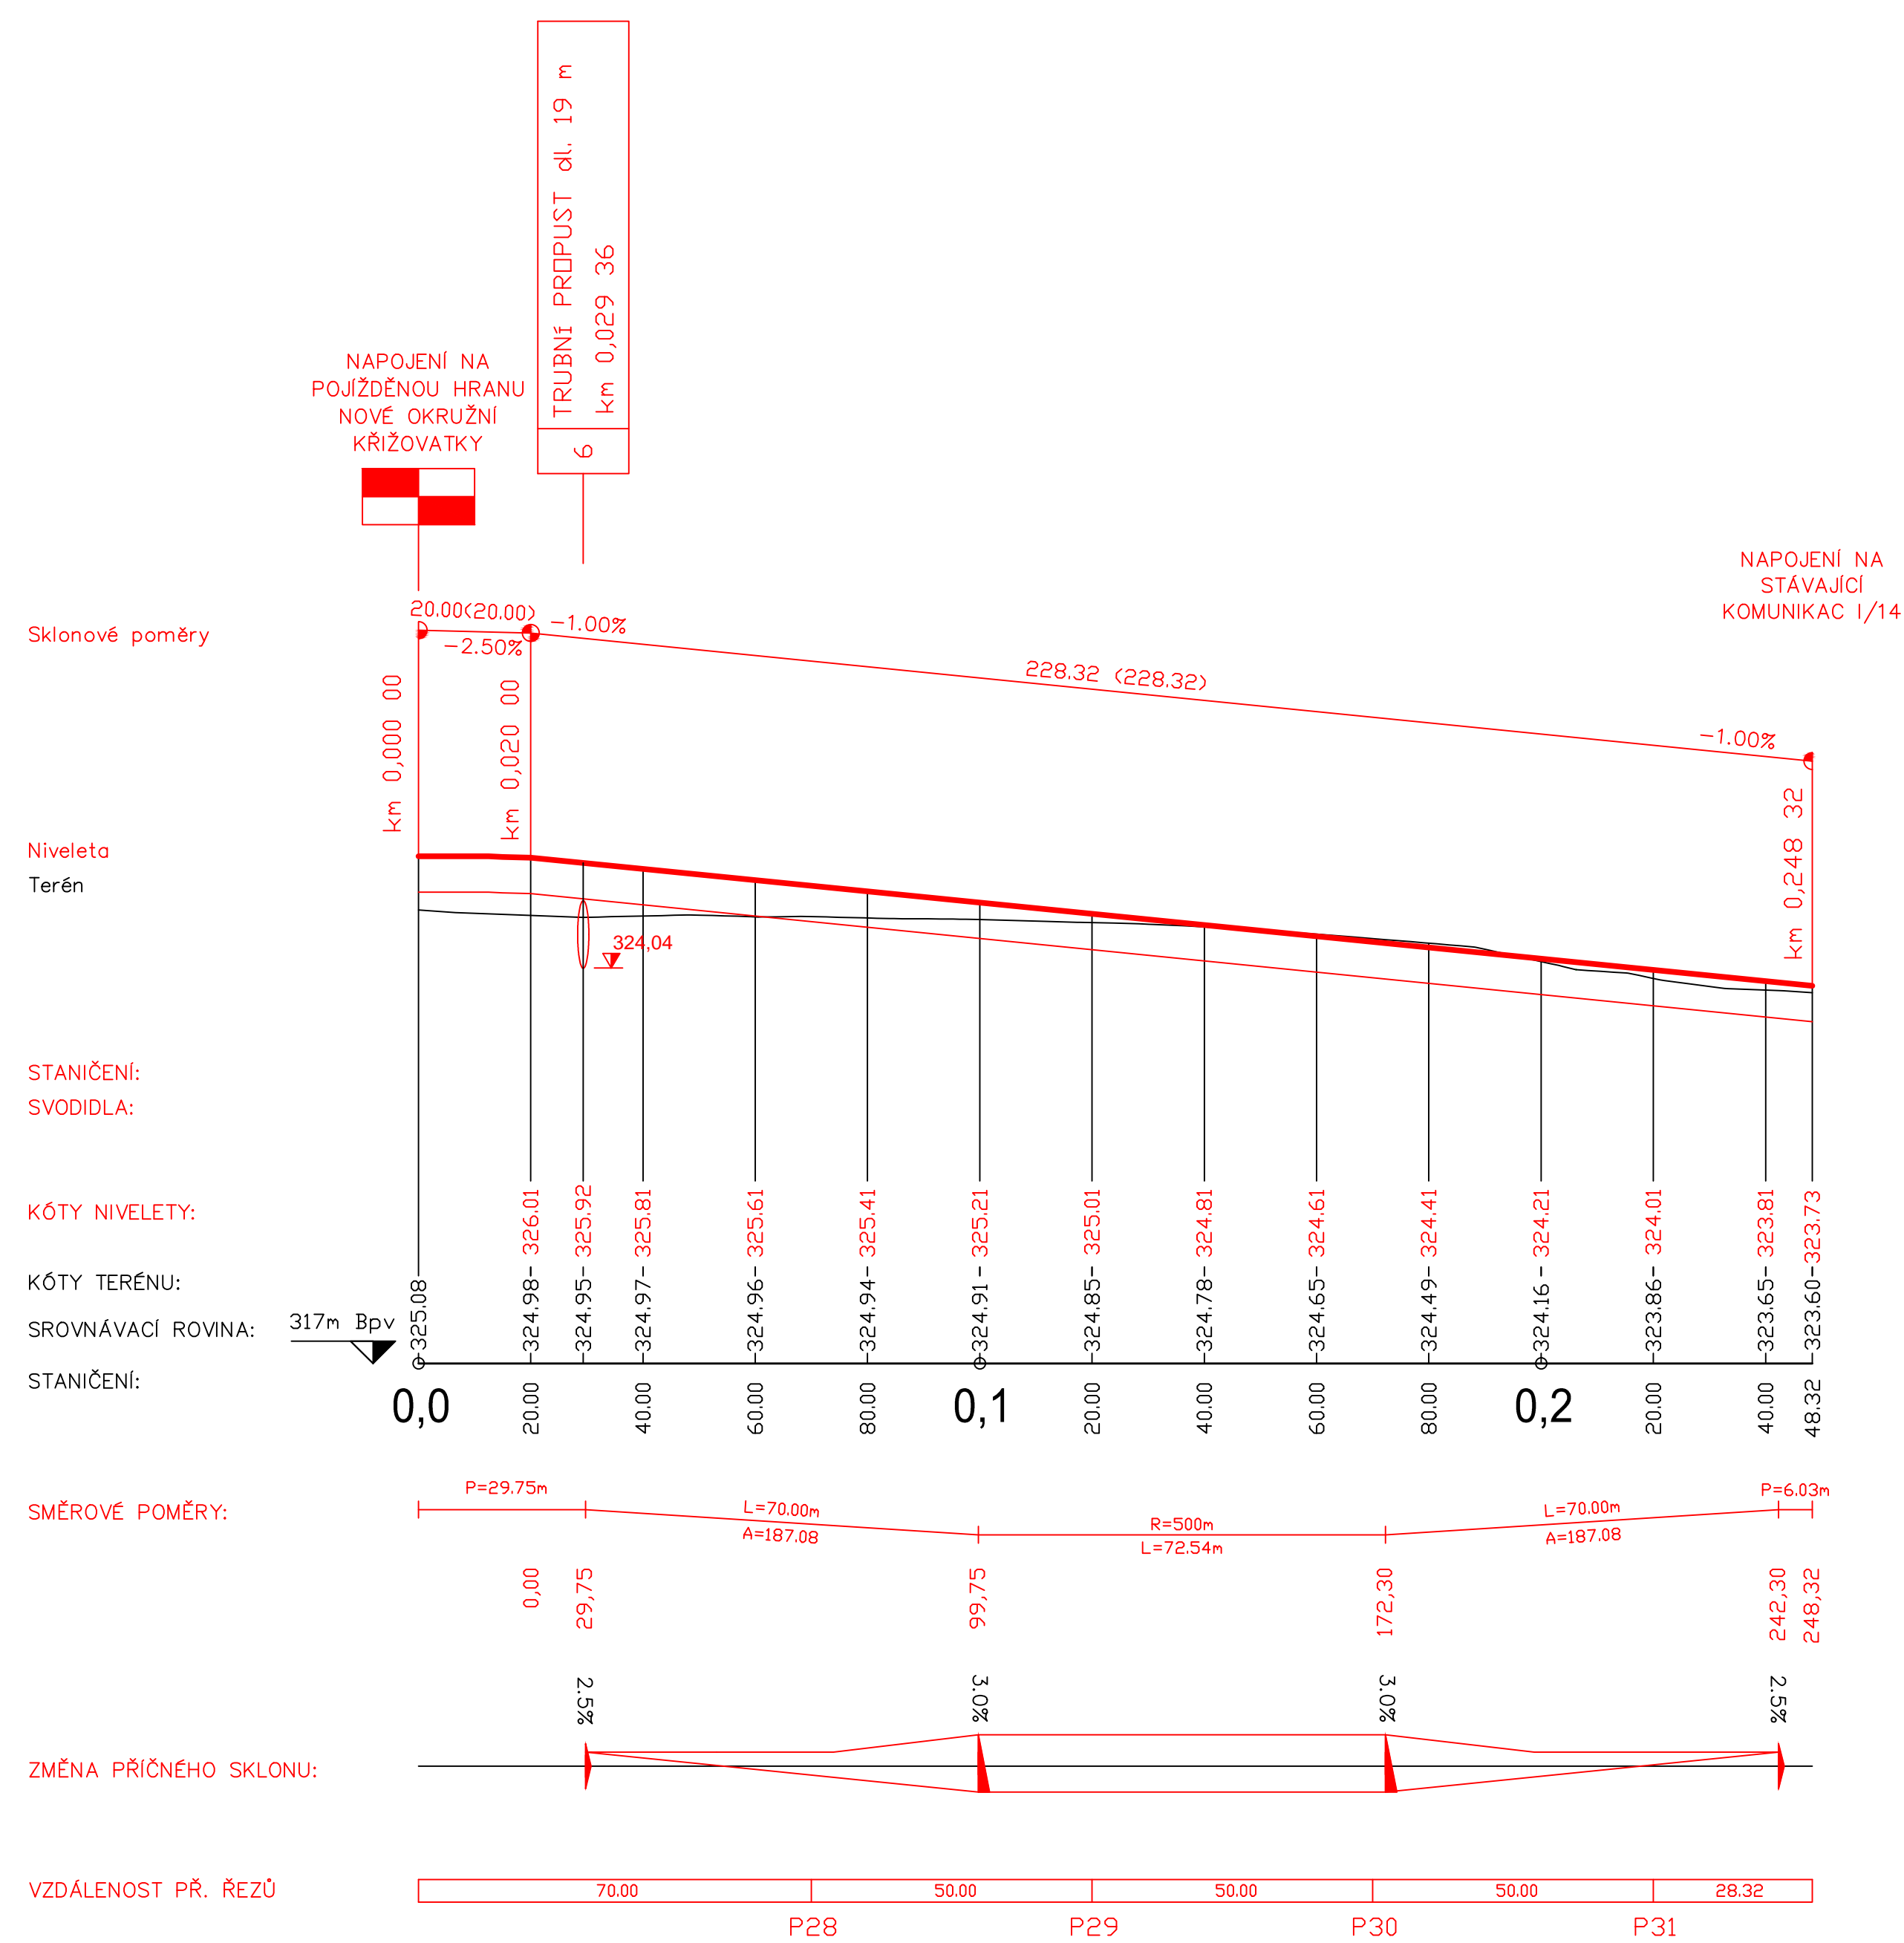

Vypracoval: Martin Sološ	Vedoucí bakalářské práce: Ing. Jaromíra Ježková	
Semestr: LETNÍ	Akademický rok: 2016/2017	
Katedra: K136 - KATEDRA SILNIČNÍCH STAVEB		
Předmět: BAKALÁŘSKÁ PRÁCE		
Název projektu: Obchvat města Solnice		
Název přílohy: PODÉLNÝ PROFIL VARIANTY 1		
Datum: 05/2017	Formát: 2x3xA4	
Měřítko: 1:1000/100	Stupeň PD: Studie	
Příloha:		