


S11,5/70
střešovitý příčný sklon, v přímé

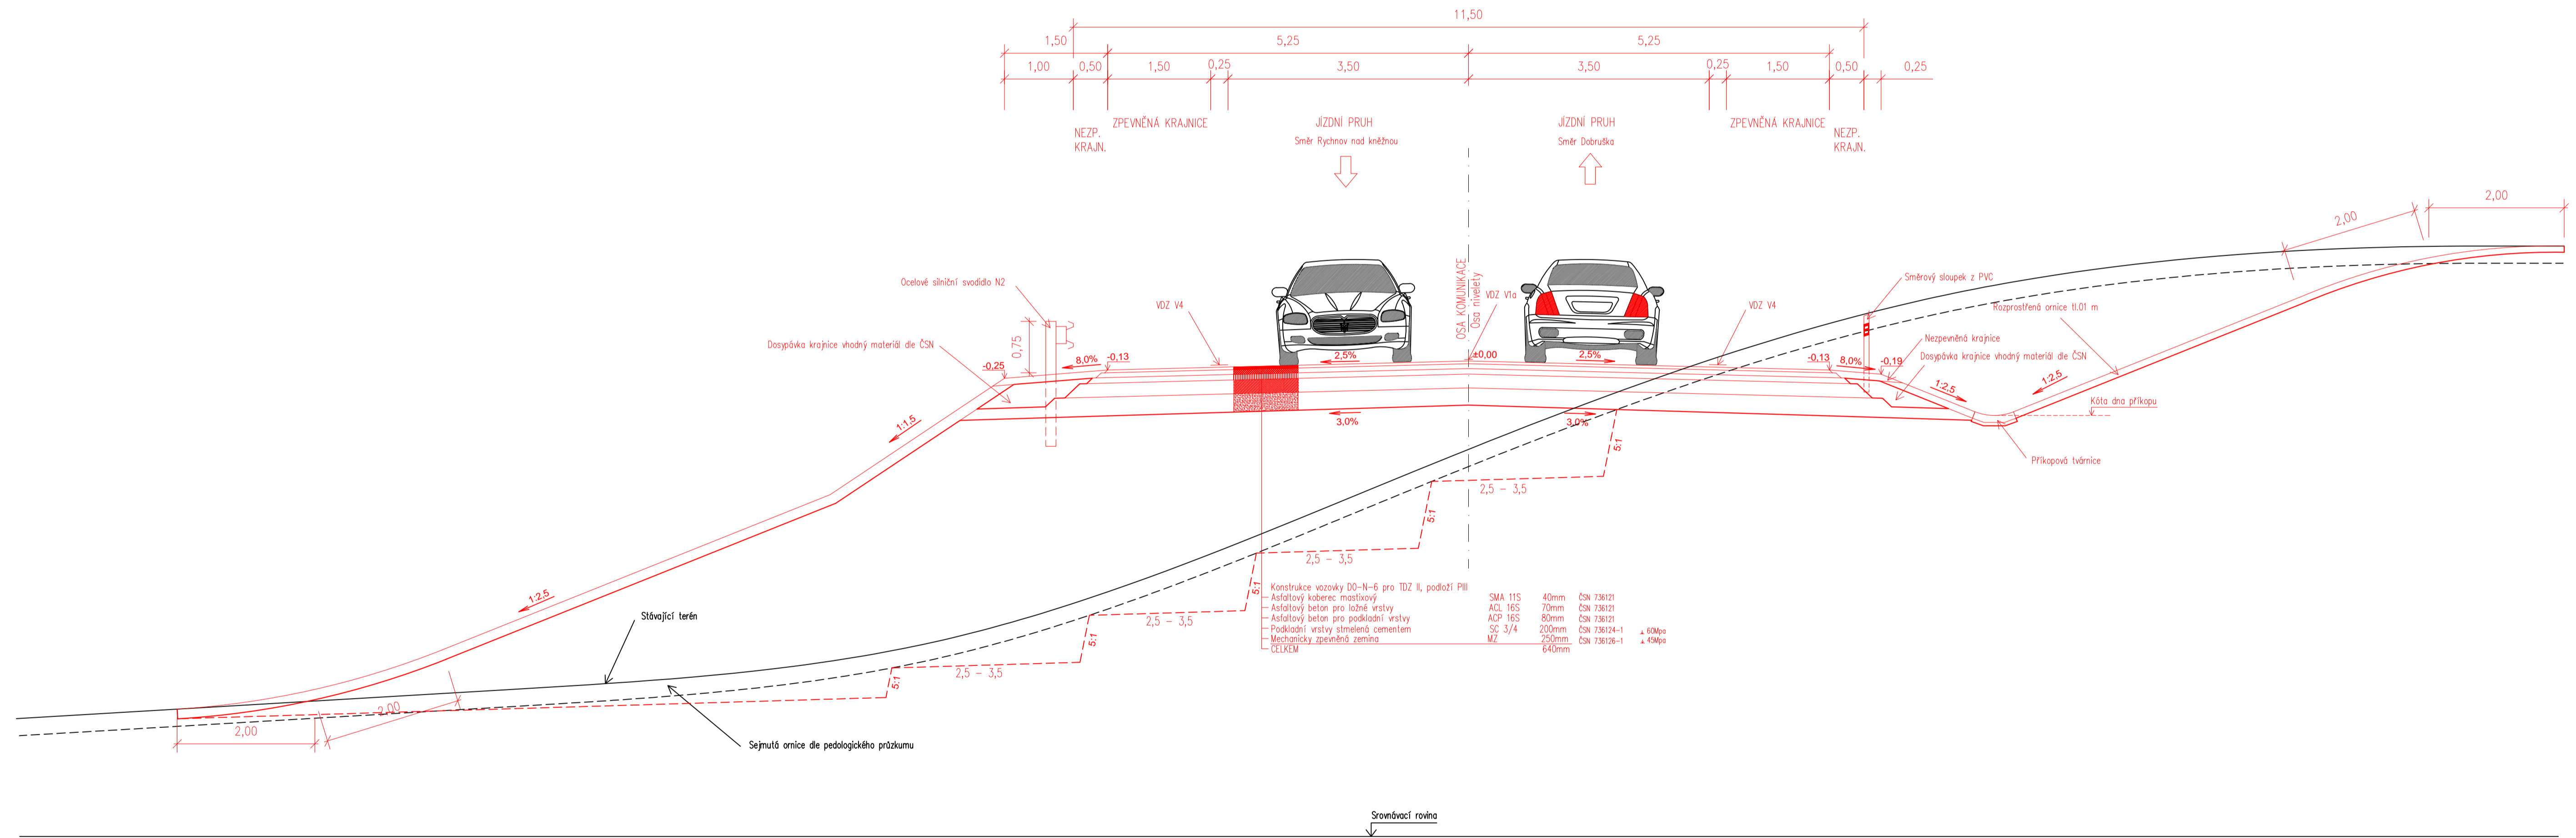

Vypracoval:	Martin Sološ	Vedoucí bakalářské práce:	Ing. Jaromíra Ježková
Semestr:	LETNÍ	Akademický rok:	2016/2017
Katedra:	K136 - KATEDRA SILNIČNÍCH STAVEB		
Předmět:	BAKALÁŘSKÁ PRÁCE		
Název projektu:	Obchvat města Solnice		
Název přílohy:	VZOROVÝ PŘÍČNÝ ŘEZ VARIANTA 1,2		
Datum:	05/2017	Formát:	2x4x4
Mřížka:	1:50	Stupeň PD:	Studie
Číslo přílohy:	08/12		

