


VZOROVÝ PŘÍČNÝ ŘEZ
VARIANTA 1
OKRUŽNÍ KŘIŽOVATKA
OKRUŽNÍ JÍZDNÍ PÁS, tř. dopr. zatížení III
1 : 50

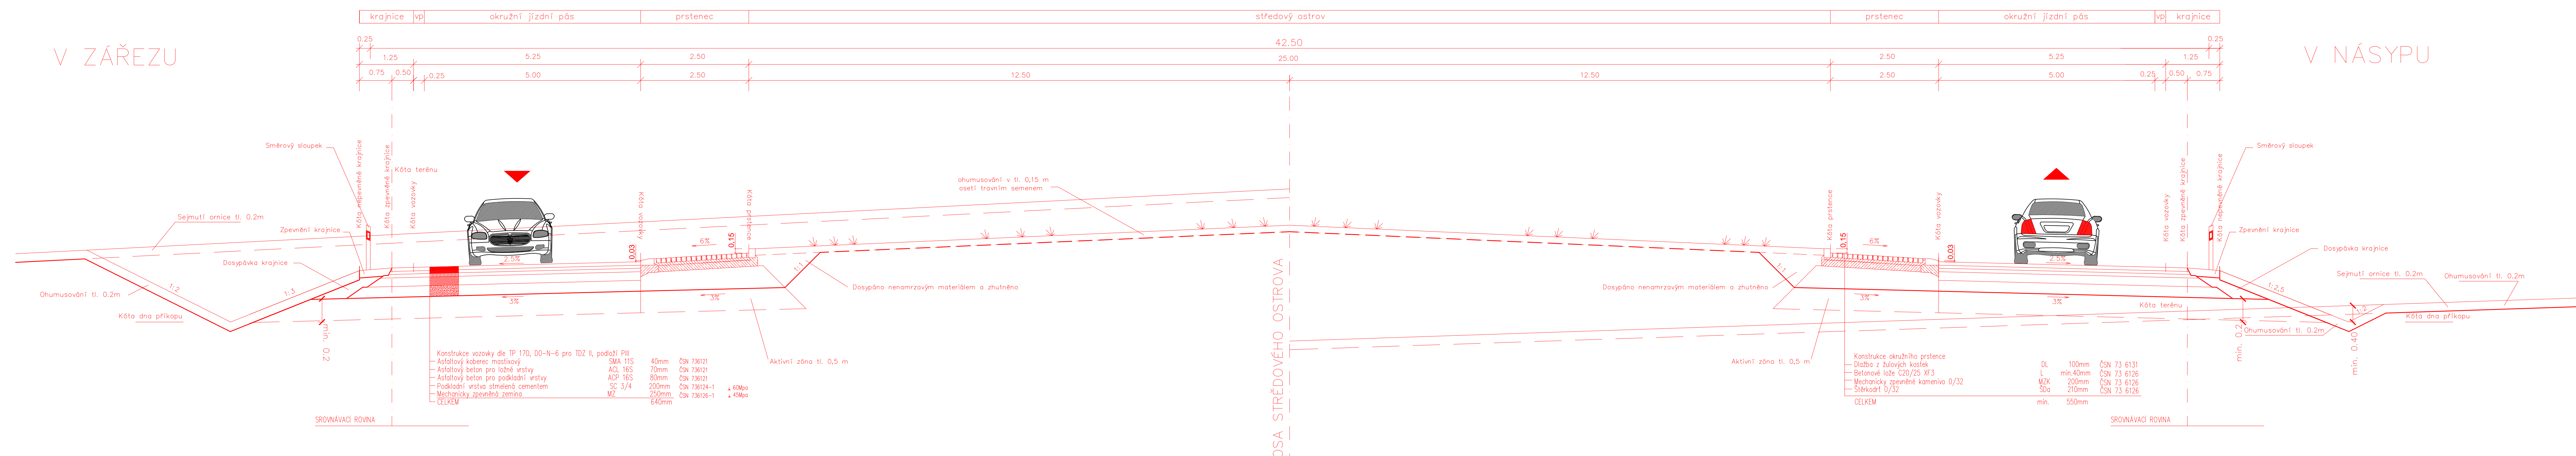

Vypracoval:	Martin Sološ	Vedoucí bakalářské práce:	Ing. Jaromíra Ježková
Semestr:	LETNÍ	Akademický rok:	2016/2017
Katedra:	K136 - KATEDRA SILNIČNÍCH STAVEB		
Předmět:	BAKALÁŘSKÁ PRÁCE		
Název projektu:	Obchvat města Solnice		
Název přílohy:	Vzorový příčný řez okružní křižovatkou		
Datum:	05/2017	Formát:	7x44
Měřítko:	1:50	Stupeň PD:	Studie
Příloha:	B07 v1		

