



INFORMATIVNÍ SESTAVA SLOŽENÍ ŠACHTOVÝCH DÍLCŮ

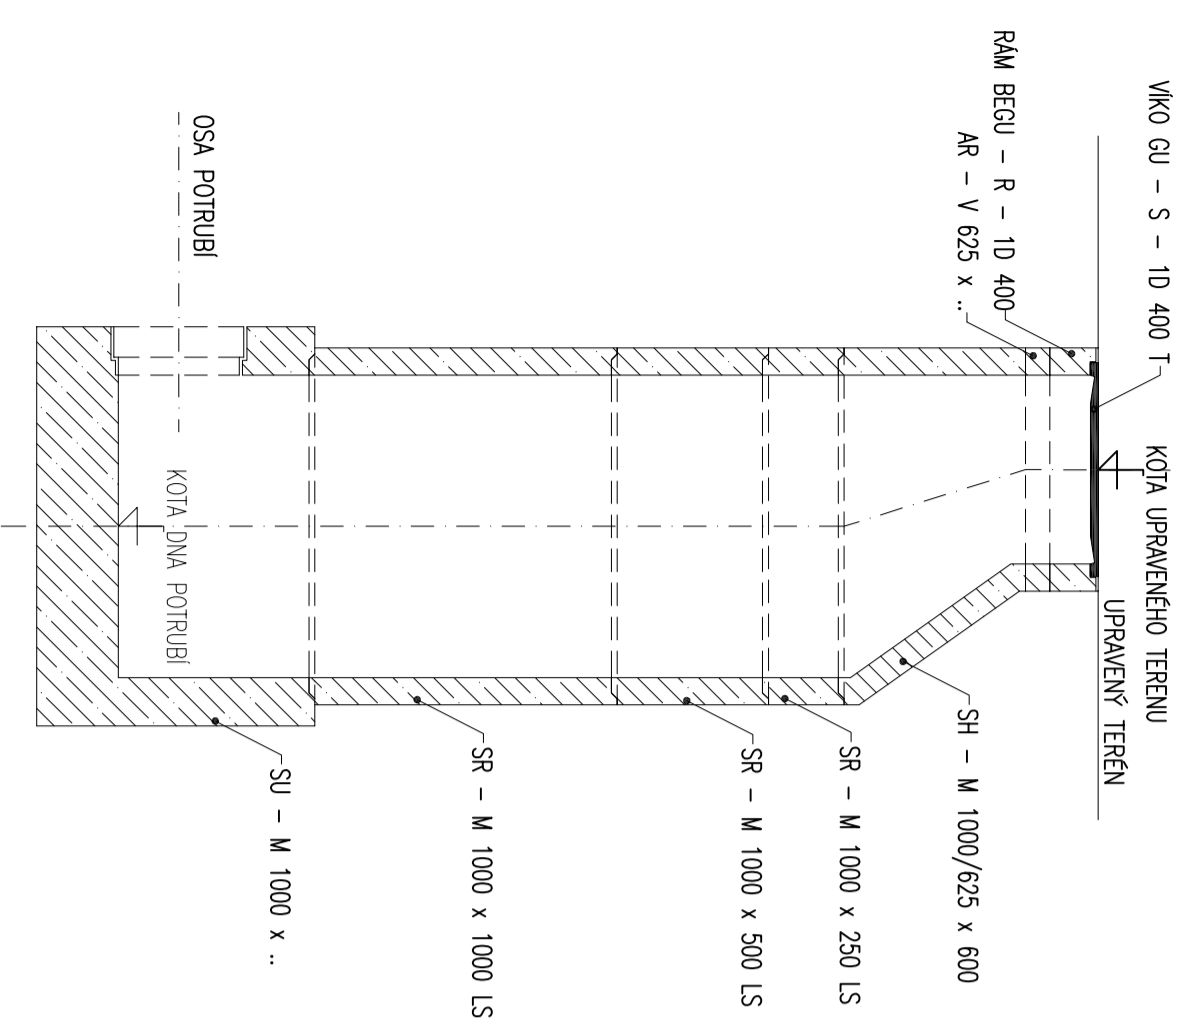

VZOROVÝ ŘEZ ULOŽENÍ BETONOVÉ ŠACHTY KANALIZACE

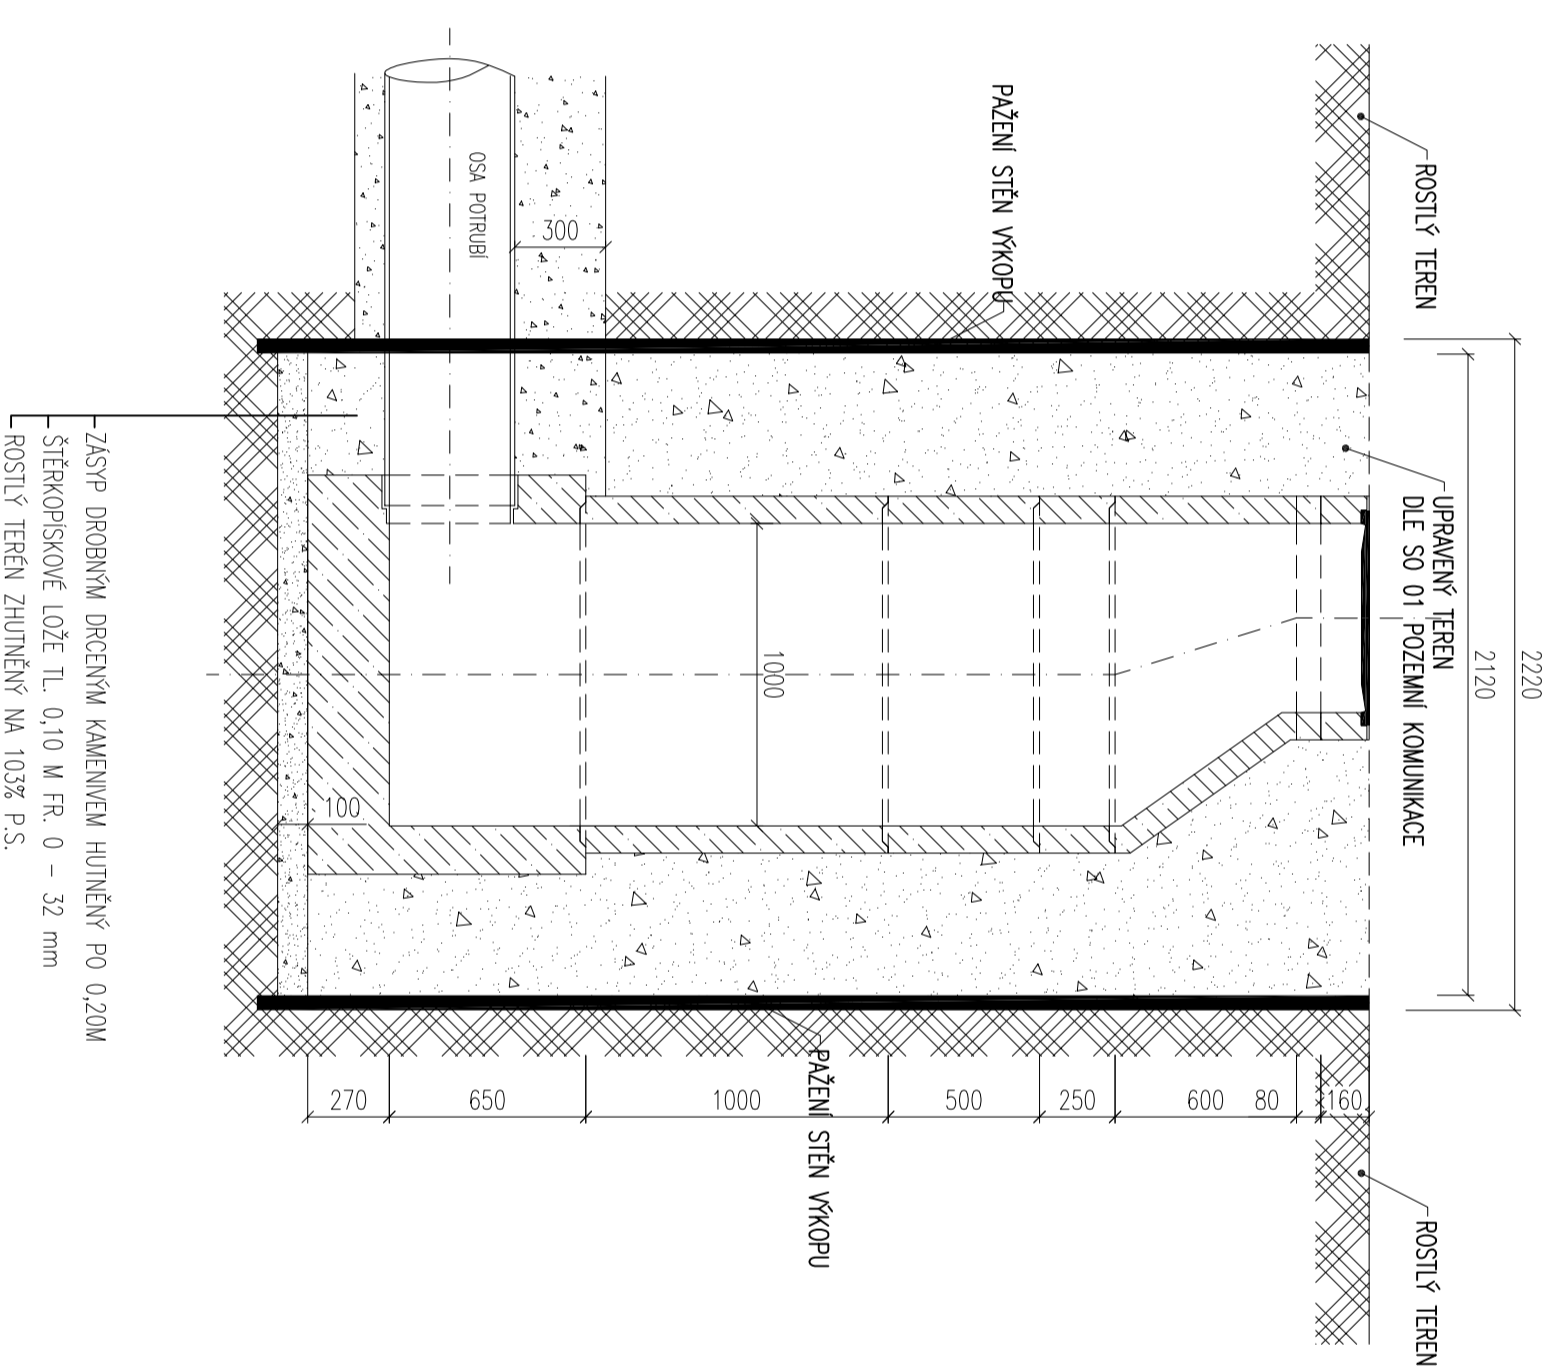

POZOR !
 PODZEMNÍ VEDENÍ JSOU ZAKRESLENA POUZE ORIENTAČNĚ,
 PŘED ZAPOČÍTÍM ZEMNÍCH PRACÍ JE TŘEBA VŠECHNA VEDENÍ VYTÝČIT!

Kreslí:	TEREZA FEDLEROVÁ	SELA & AGRETA optimal Inženýring a investing
