


ZÁZNAM O ÚČINNOSTI		
správní orgán, který ÚP vydal	Zastupitelstvo obce Byšice	razítko:
datum nabytí účinnosti ÚP	
oprávněná úřední osoba pořizovatele	Lucie Vaňková referentka úseku rozvoje Městský úřad Mělník, Odbor výstavby a rozvoje	podpis:

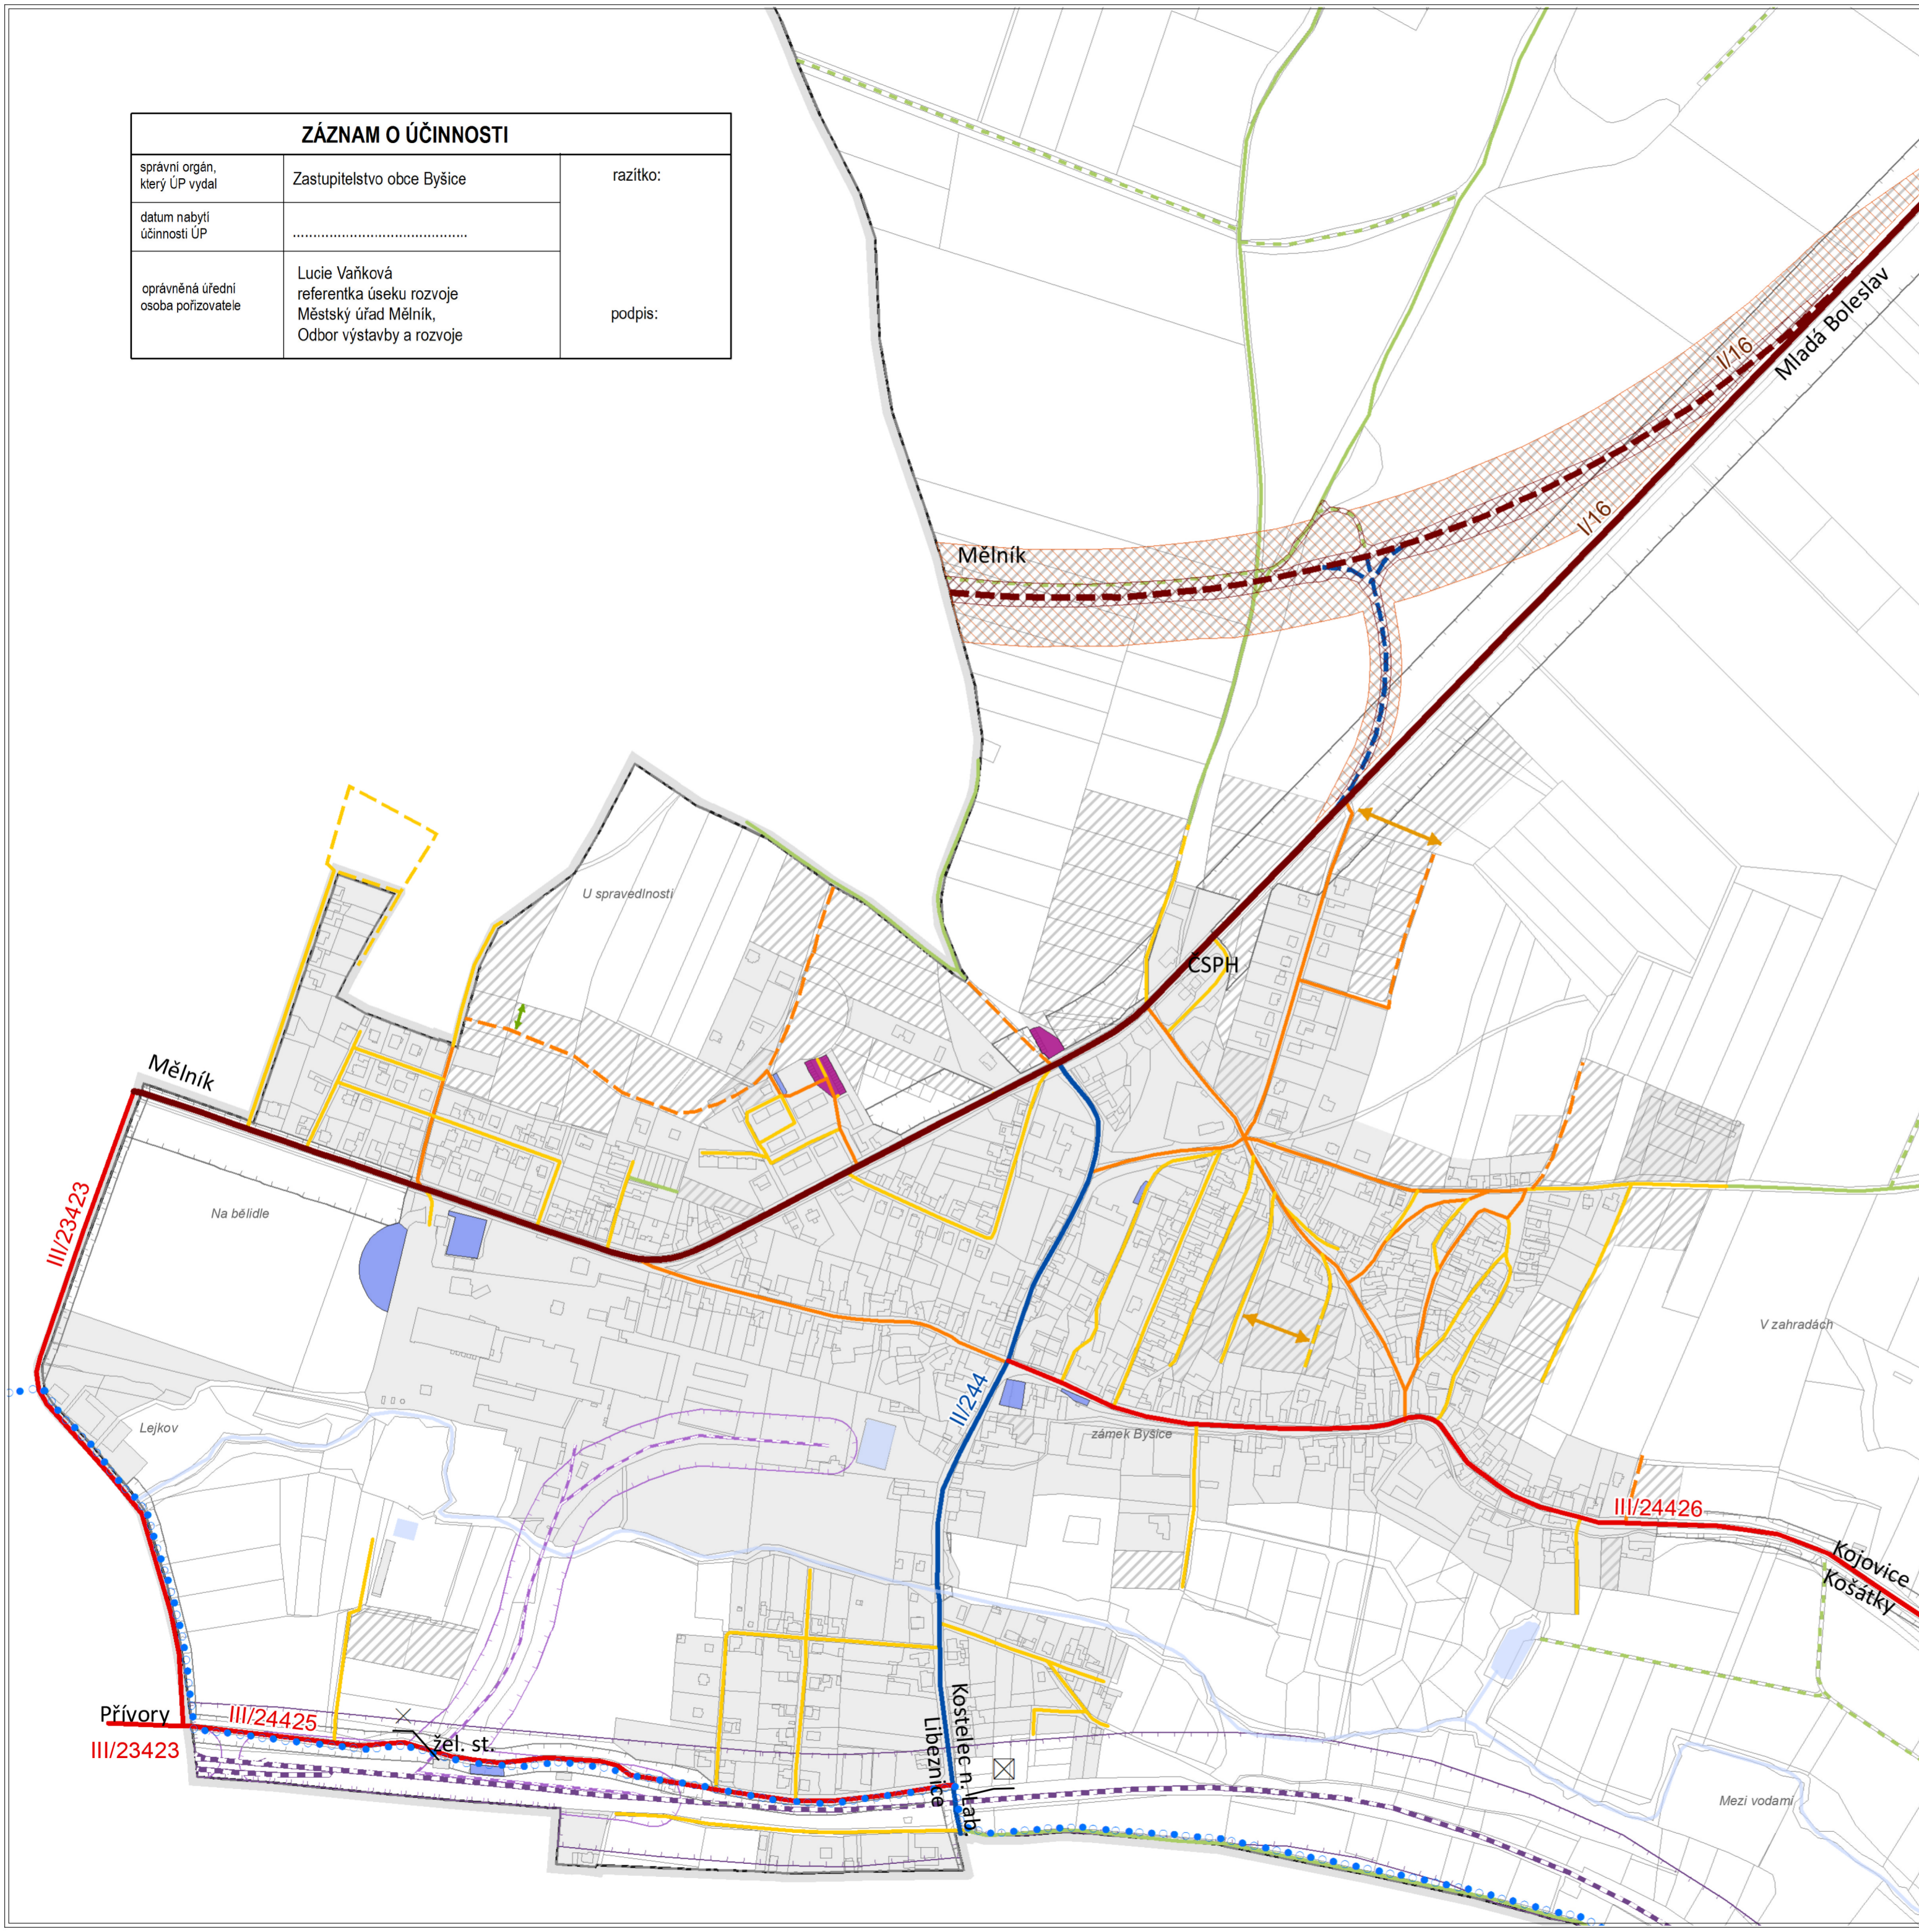

Legenda

Silniční doprava

- trasa přeložky silnice I/16
- územně chráněný koridor přeložky silnice I/16
- silnice I. třídy - stav
- silnice I. třídy - návrh
- silnice II. třídy a místní sběrné komunikace funkční skupiny B - stav
- silnice II. třídy a místní sběrné komunikace funkční skupiny B - návrh
- silnice III. třídy a místní sběrné komunikace funkční skupiny B - stav
- silnice III. třídy a místní sběrné komunikace funkční skupiny B - návrh
- místní hlavní obslužné komunikace funkční skupiny C - stav
- místní hlavní obslužné komunikace funkční skupiny C - návrh
- místní ostatní obslužné komunikace funkční skupiny C - stav
- místní ostatní obslužné komunikace funkční skupiny C - návrh
- směr propojení - silniční
- směr propojení - pěší
- účelové komunikace (polní a lesní cesty) - stav
- účelové komunikace (polní a lesní cesty) - návrh
- ochranné pásmo silnic I., II. a III. třídy
- doprava v klidu - významnější parkoviště - stav
- doprava v klidu - garáže - stav

Železniční doprava

- železniční dráha
- železniční vlečka
- ochranné pásmo železniční dráhy
- ochranné pásmo vlečky
- železniční přejezd zabezpečený
- železniční přejezd nezabezpečený

Ostatní druhy dopravy

- turistické trasy
 - cyklotrasy - stav
 - cyklostezky - návrh
 - letecká stavba vč. OP
- #### Obecné jevy
- hranice řešeného území
 - zastavěné území ke dni 28.2.2014
 - zastavitelné plochy a plochy přestavby
 - vodní toky
 - vodní nádrže

Zpracovatel ve spolupráci s: Ing. arch. Milan Salaba, č. aut. ČKA 1467 U-24, s.r.o. Štefánikova 52 Perucká 11a, 150 00 Praha 5 120 00 Praha 2		Objednatel: Obec Byšice Tyršovo náměstí 153 27732 Byšice	
Zakázka: ÚZEMNÍ PLÁN BYŠICE		Datum: 09-2014	 Číslo výkresu: B5
Název výkresu: VÝKRES DOPRAVY		Formát: A2	
Zpracovatel dílčí části: ING. JIŘÍ TOMÁŠEK		Měřítko: 1:5000	

Název přílohy: Územní plán dopravní sítě obce Byšice		ČVUT Fakulta dopravní v Praze	
Název předmětu: Diplomová práce		Zdroj: U-24, s.r.o.	
Jméno: Vojtěch Dostál	Rok: 2016/17	Měřítko: 1:5000	Číslo přílohy: 2.2