


Stávající stav - Situace

M 1:500

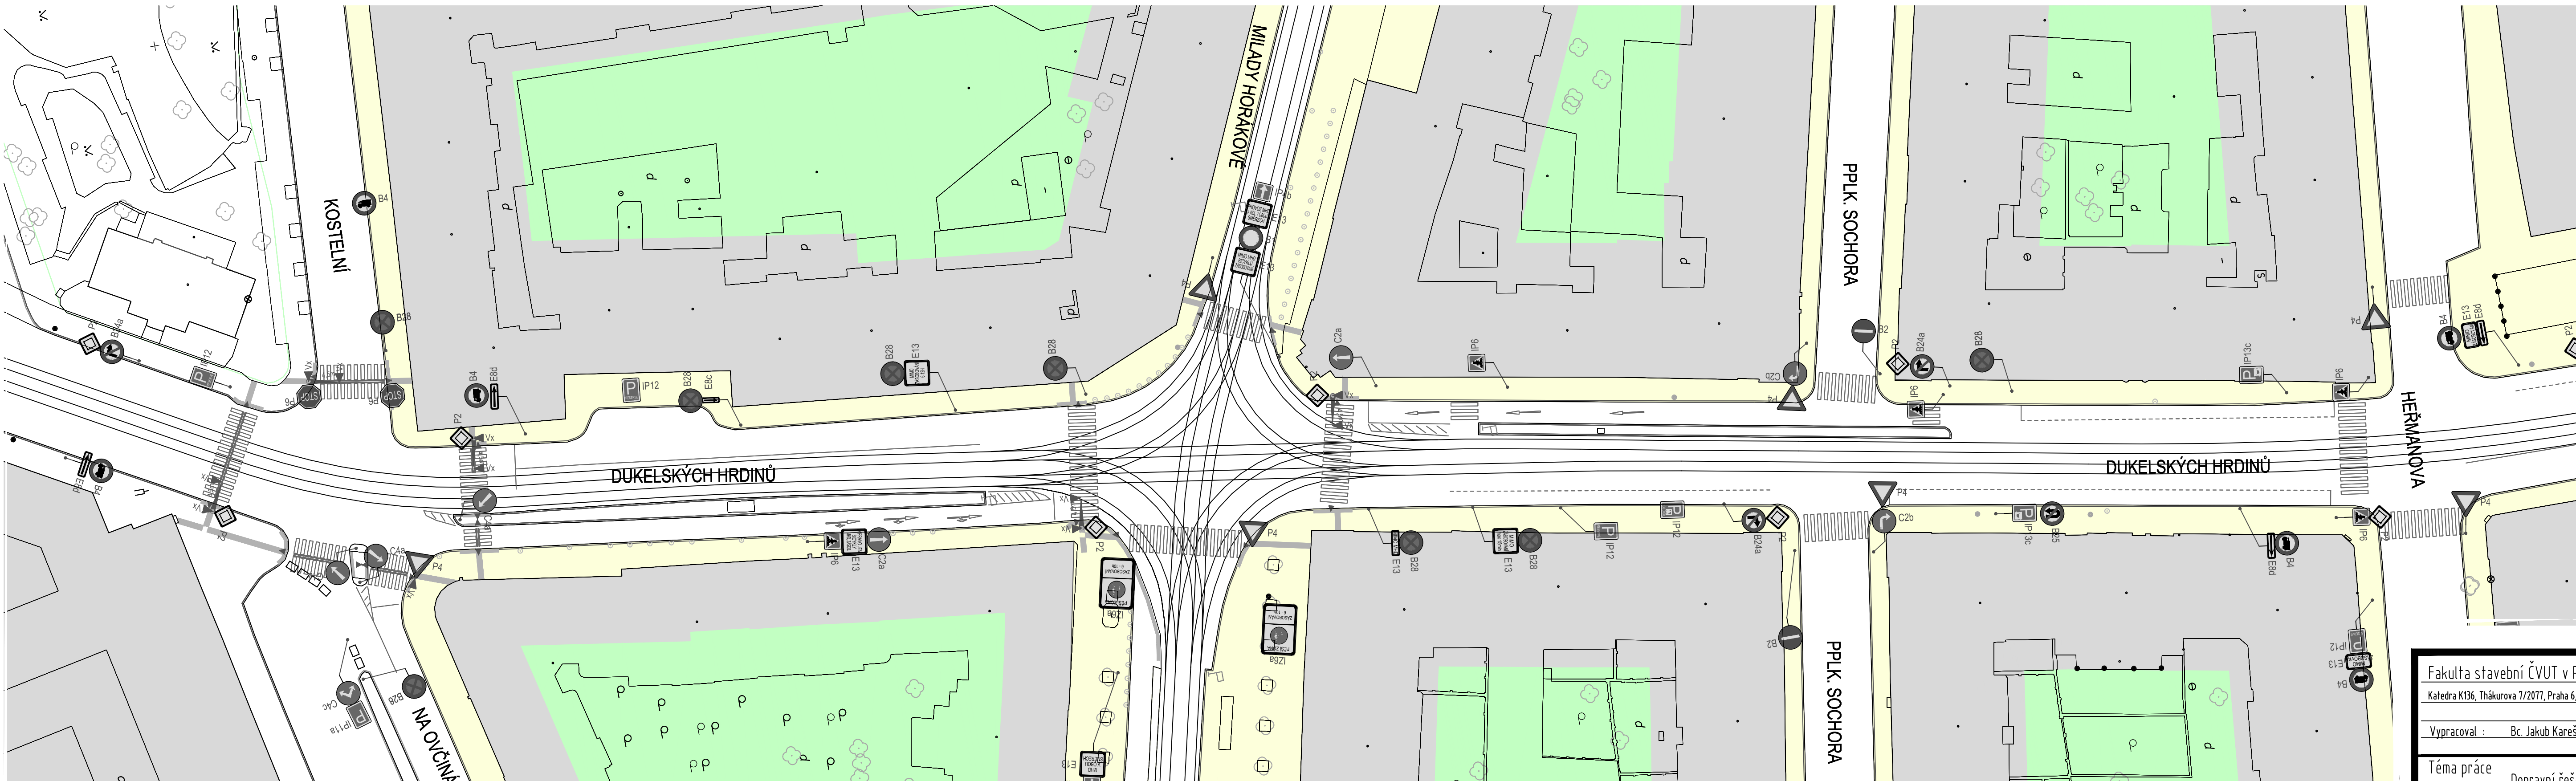

- Poznámky:
- KONSTRUKCE CHODNÍKU
 - BUDOVA
 - BEZBARIÉROVÉ ÚPRAVY
 - VODOROVNÉ DOPRAVNÍ ZNAČENÍ
 - ▲ Vx SVĚTELNÁ SIGNALIZACE STÁVAJÍCÍ

Výškový systém
Souřadnicový systém
Bpv
S-JTSK

Fakulta stavební ČVUT v Praze Katedra K136, Thákurova 7/2077, Praha 6, 166 29		
Vypracoval : Bc. Jakub Kareš	Vedoucí práce: Ing. Michal Uhlík, Ph.D.	
Téma práce	Dopravní řešení Strossmayerova náměstí	
Příloha	Stávající stav - Situace	
Měřítko	1:500	Formát
Číslo	900 x 297 mm	v0