

VZOROVÝ PŘÍČNÝ ŘEZ M1:50
v poli / nad pilířem

POZNÁMKY:

- VŠECHNY HRANY BUDOU ZKOSENY 20/20mm, POKUD NENÍ UVEDENO JINAK.

MATERIÁL:

- PEVNOSTNÍ TŘÍDY DLE ČSN EN 1992-1-1
- STUPNĚ VLIVU PROSTŘEDÍ DLE ČSN EN 206

BETON:


NOSNÁ KONSTRUKCE C35/45 - XC4, XF4, XD3
ŘÍMSY C30/37 - XC4, XF4, XD3
ÚLOŽNÉ PRAHY, ZÁVĚRNÉ ZDI C35/45 - XC4, XF4, XD3
PILÍŘE A OPĚRY C35/45 - XC4, XF4, XD3
ZÁKLADY OPĚR C25/30 - XF2
PŘECHODOVÉ DESKY C25/30 - XF2
DLAŽBY C25/30 - XF4
PODKLADNÍ BETON C12/15 - X0


PŘEDPÍNAČÍ VÝZTUŽ:

SOUDRŽNÁ PŘEDPÍNAČÍ VÝZTUŽ Y1860
VOLNÁ PŘEDPÍNAČÍ VÝZTUŽ (STAVEBNÍ FÁZE) Y1860

BETONÁŘSKÁ VÝZTUŽ:

BETONÁŘSKÁ VÝZTUŽ B500B

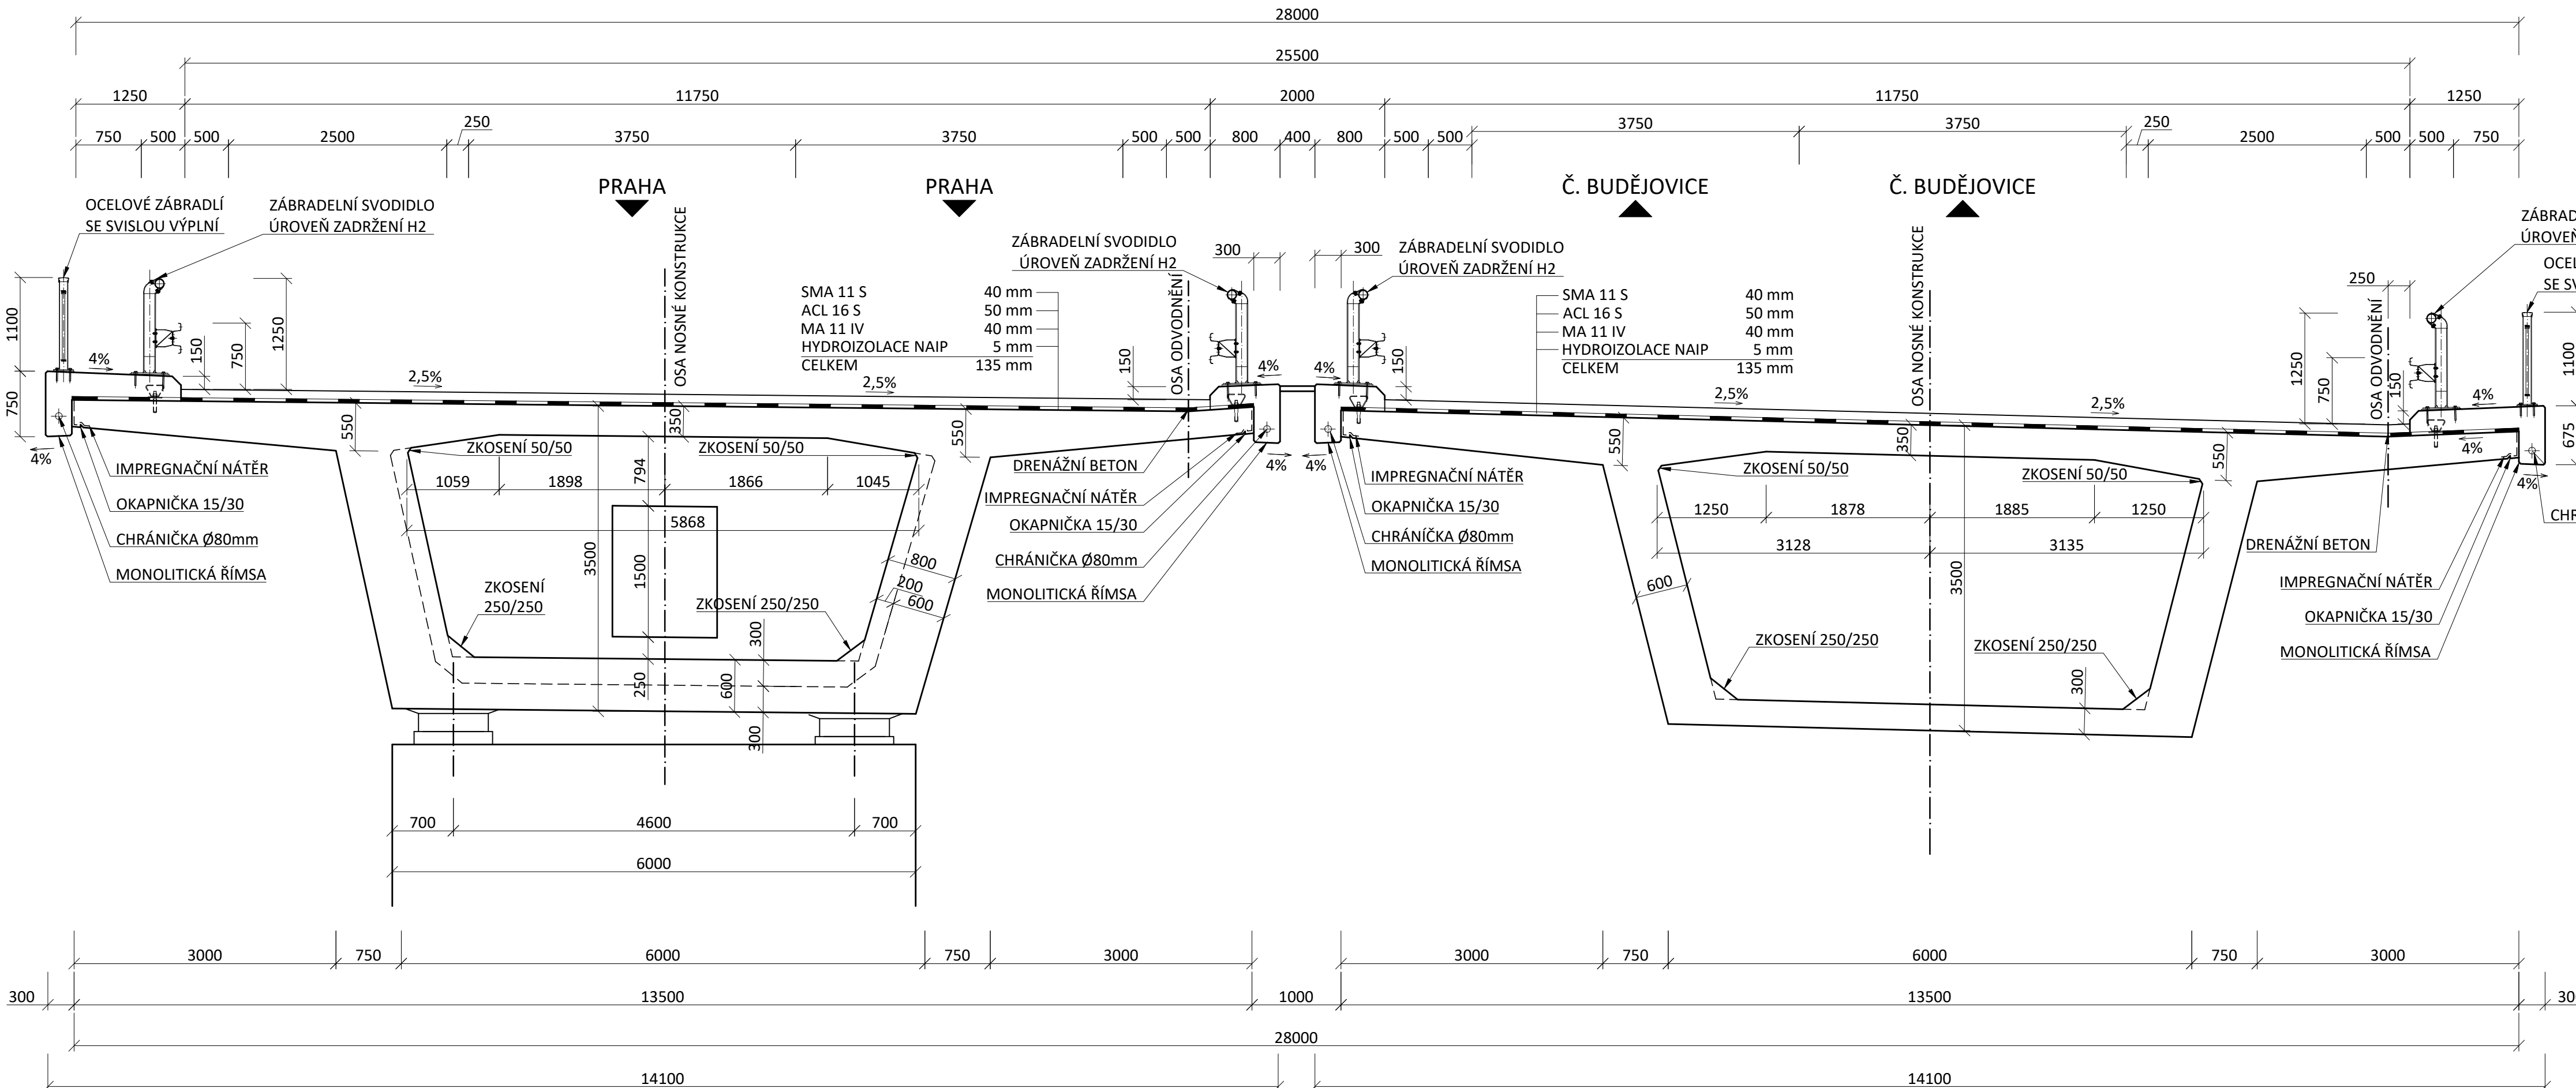

KATEGORIE K133	VYPRACOVAL: Bc. MARTIN SLOVÁK	
VEDOUČÍ PRÁCE: Ing. Michal Drahorád, Ph.D.		
DIPLOMOVÁ PRÁCE NÁVRH VYSOUVANÉHO DÁLNIČNÍHO MOSTU		FORMÁT 4 x A4 MĚŘÍTKO 1:50 DATUM 5/2017 Č. VKR. A.1
NÁZEV PŘÍLOHY: VZOROVÝ PŘÍČNÝ ŘEZ		