


SCHÉMA VEDENÍ EXTERNÍ PŘEDPÍNAČÍ VÝZTUŽE M1:250/50
ČÁST 2

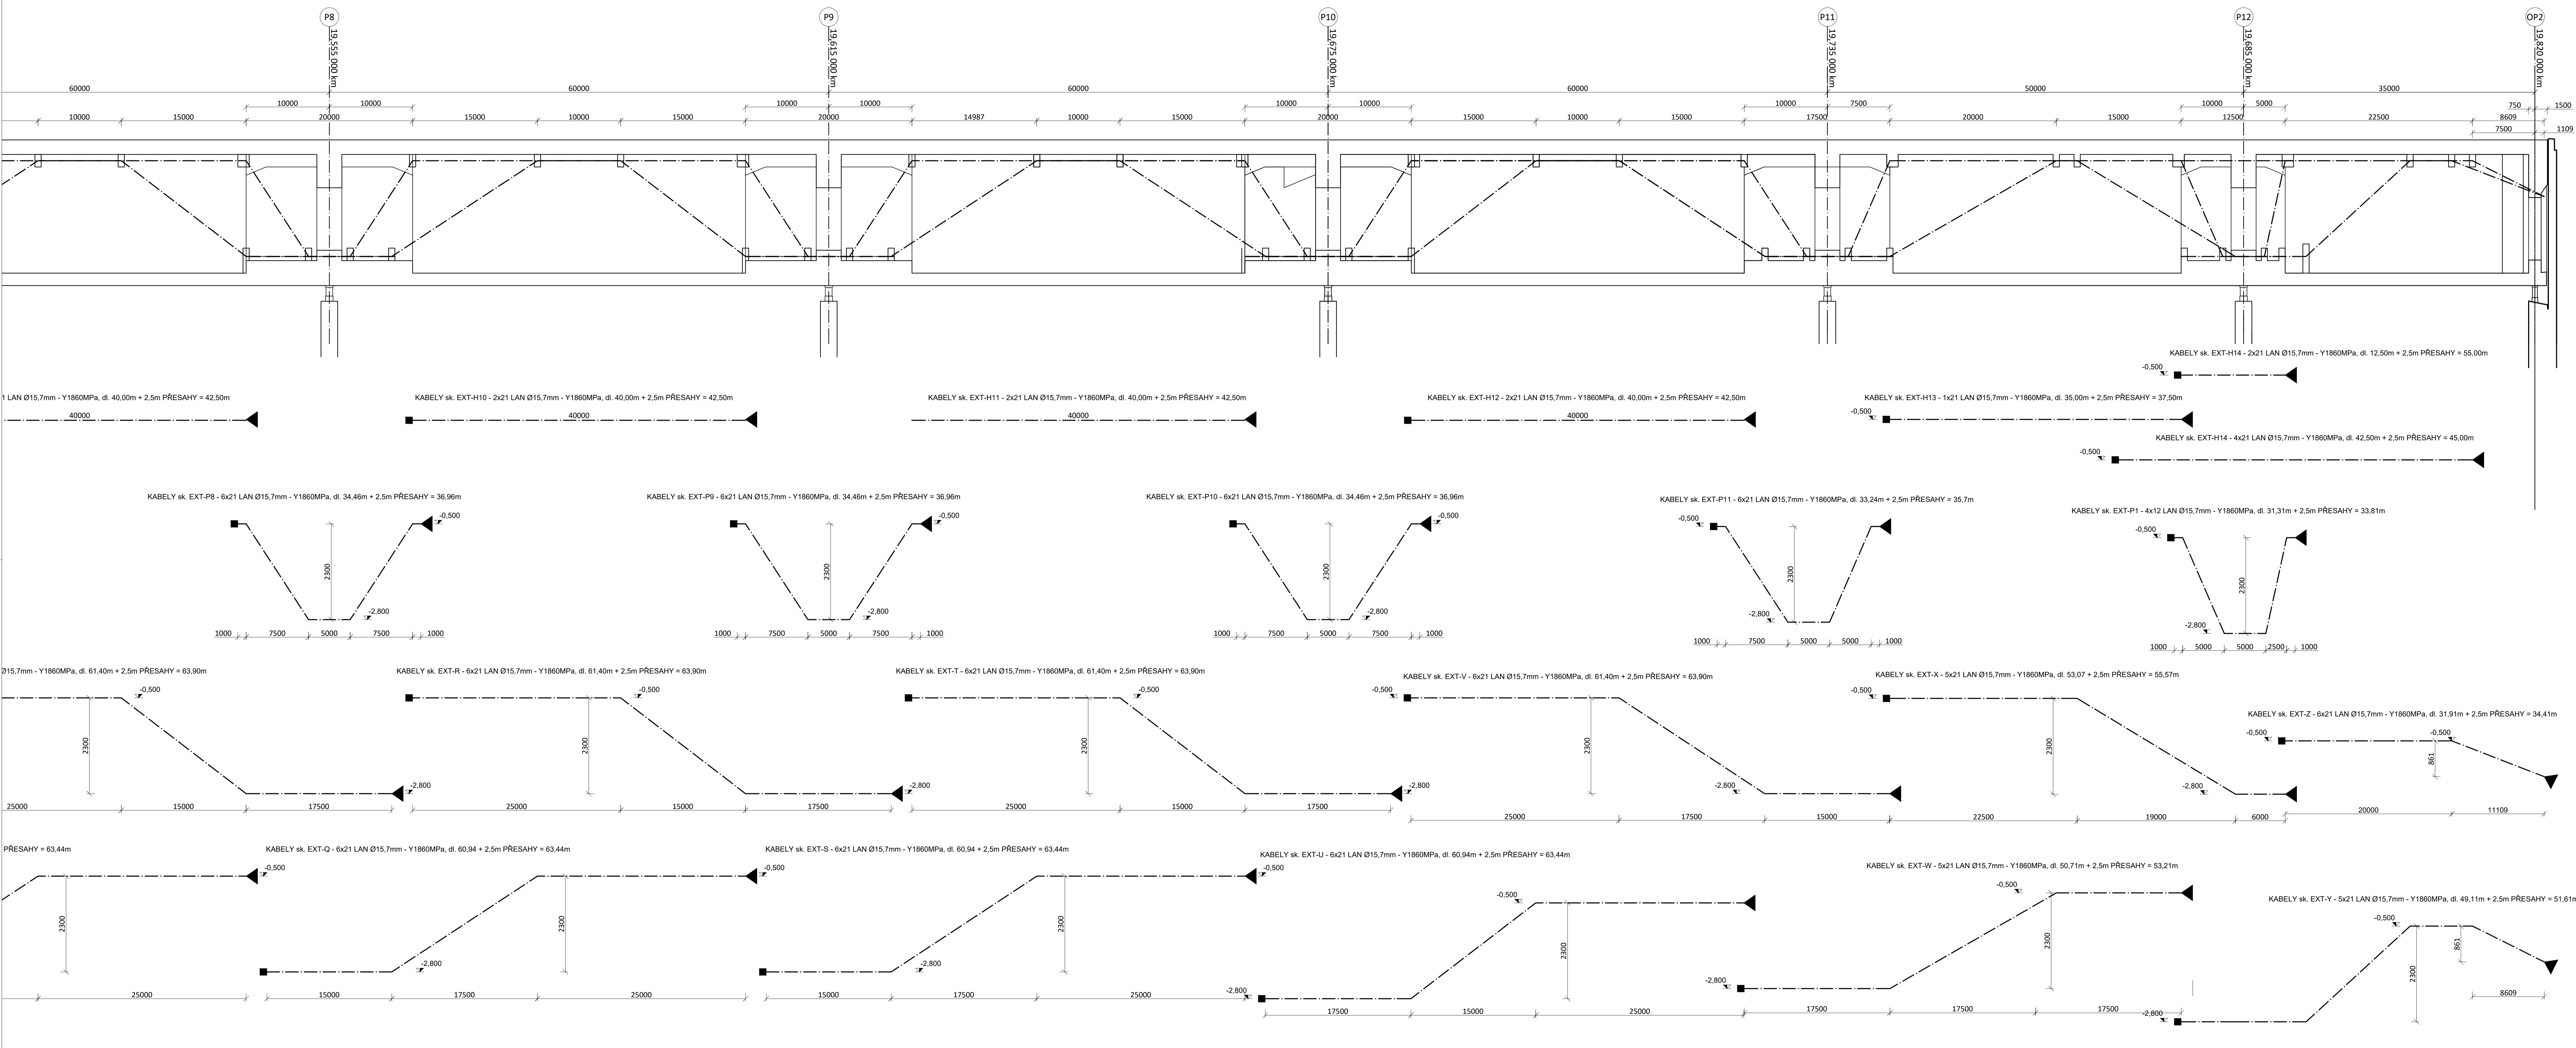

Č. BUDĚJOVICE

LEGENDA:

- NAPÍNAČÍ KONEC KABELU
- KABELOVÁ KOTVA
- KABELOVÁ SPOJKA

POZNÁMKY:

- VŠECHNY HRANY BUDOU ZKOSENY 20/20mm, POKUD NENÍ UVEDENO JINAK.

MATERIÁL:

- PEVNOSTNÍ TŘÍDY DLE ČSN EN 1992-1-1
- STUPNĚ VLIVU PROSTŘEDÍ DLE ČSN EN 206

BETON:

NOSNÁ KONSTRUKCE C35/45 - XC4, XF4, XD3

PŘEDPÍNAČÍ VÝZTUŽ:

SOUHRZNÁ PŘEDPÍNAČÍ VÝZTUŽ Y1860
VOLNÁ PŘEDPÍNAČÍ VÝZTUŽ (STAVEBNÍ FÁZE) Y1860

BETONÁŘSKÁ VÝZTUŽ:

BETONÁŘSKÁ VÝZTUŽ B500B